

Skjal 17.05.2005


Hönnuð
Hönnuð



ÚTLIT NORÐLÆG HLIÐ



ÚTLIT SUÐLÆG HLIÐ

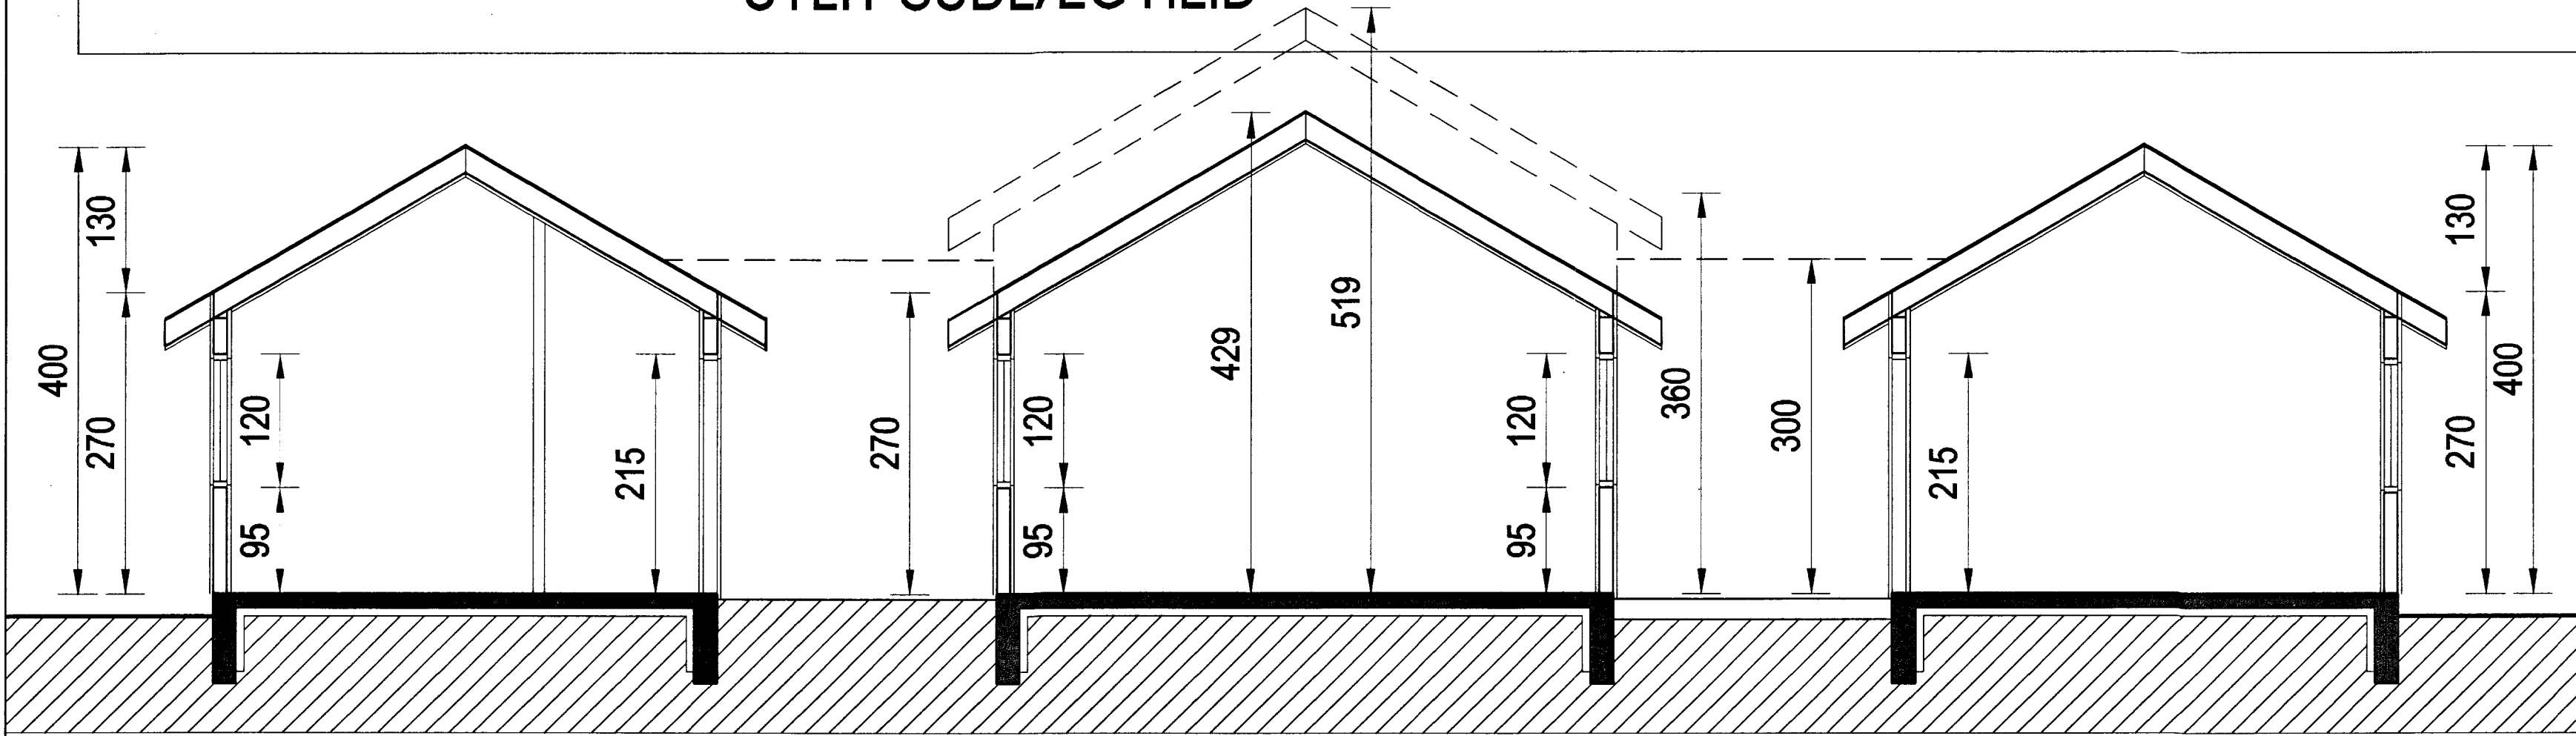

SNIÐ A-A

Br. nr.	Dags.	Af.	Breyting
(A)			
(B)			
(C)			
(D)			

TEIKNISTOFAN
TORGÍÐ
RÁÐGJÖF - HÖNNUN - EFTIRLIT

ARMÓLI 36, 108 REYKJAVÍK, SÍMI 568-8866, FAX 568-8878
 Þorsteinn Friðbjörnsson, Magnús Þ. Guðmundsson,
 byggingateknifræðingur, innanhússarkitekt,
 Kt. 211055-5299 Kt. 240654-5559

FRÍSTUNDAHÚS
KERHRAUN 61
GRÍMSNES- OG GRAFNINGSHREPPI

Teikningarheiti: ÚTLIT OG SNIÐ

Dags. 06.05.2005 Kvarði 1:50
 Hönnuð ÞF Teiknuð HS Samþ.
 Verknr. 05-210 Teiknr. 104 Breyt.nr.