



MÖTTUKID
 02 OKT. 2013
Göf Jónsson
 Byggingafræðingur

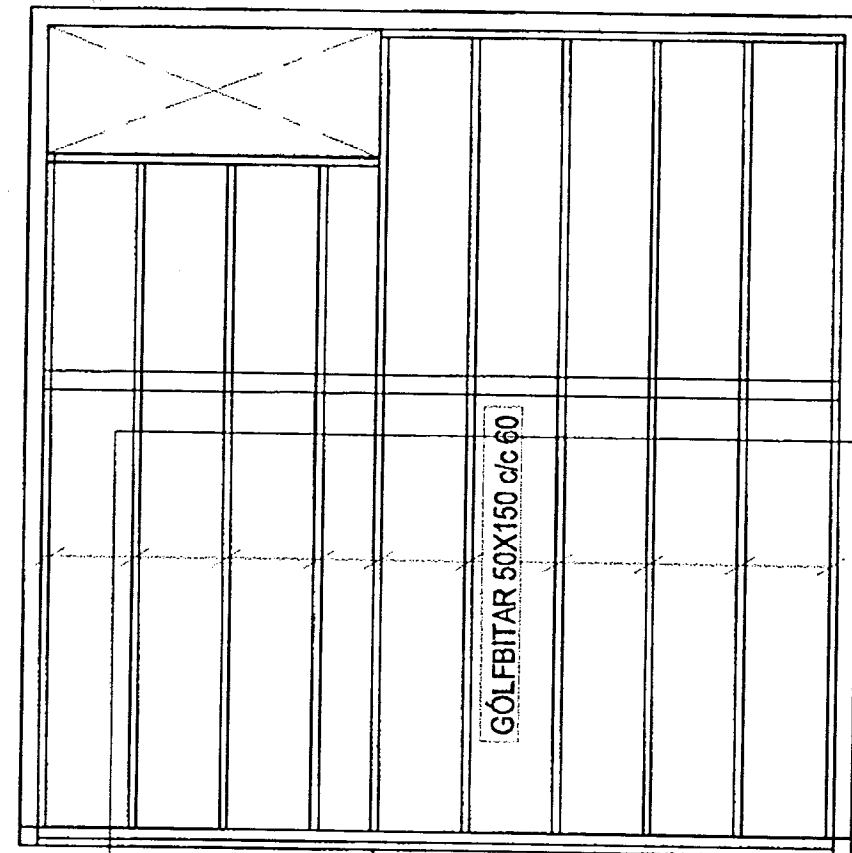


BITI (75+50)x150

MILLIGÓLF, GRUNNMYND

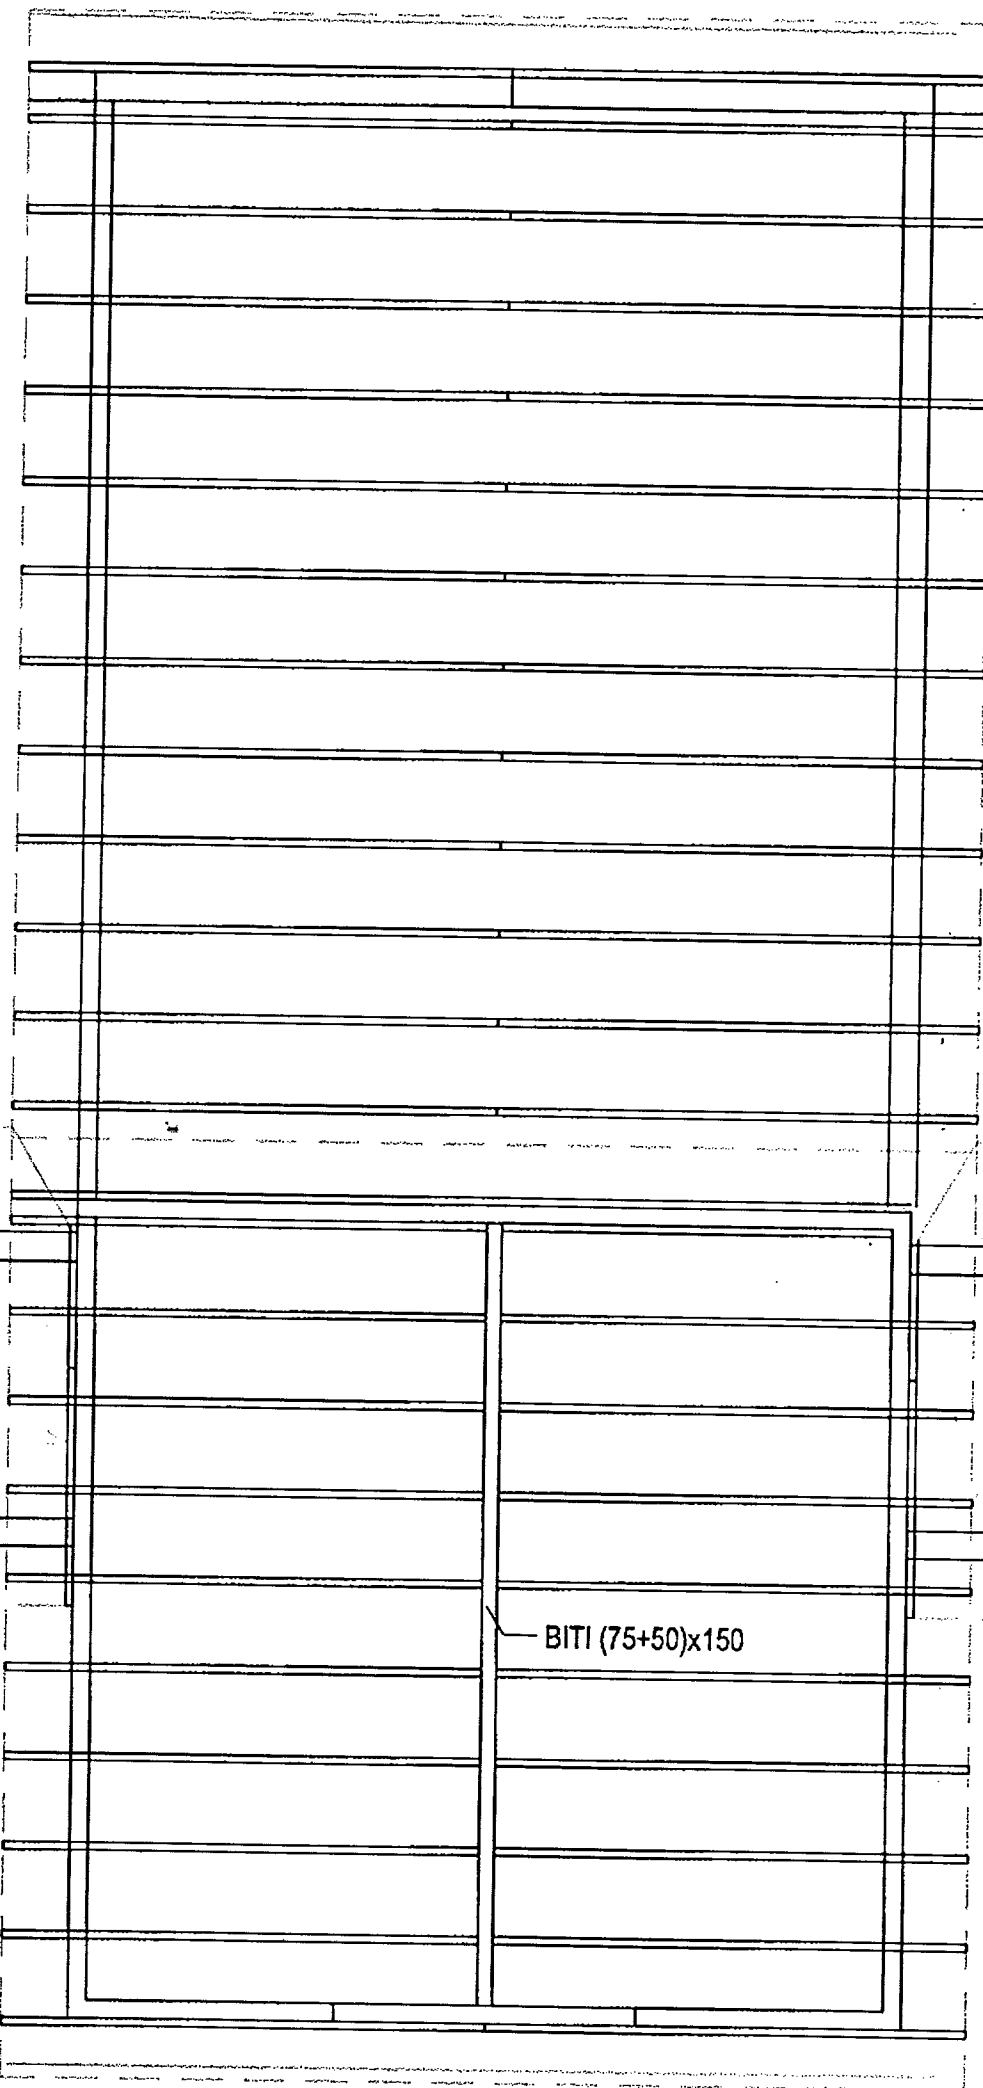


BITI (75+50)x150

ALLAR SPERRUR 50X200 c/c 60

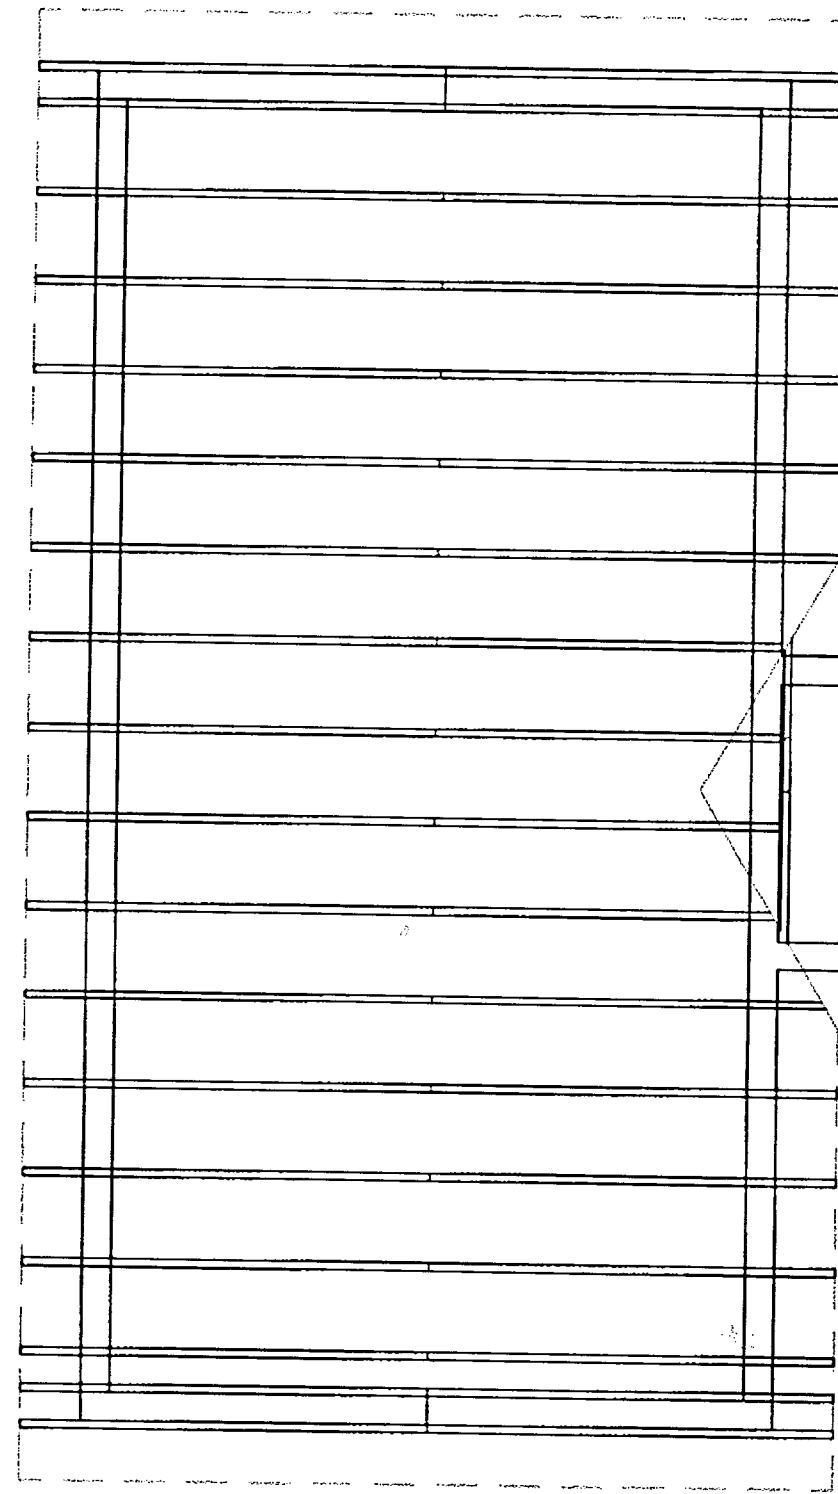

GRUNNMYND ÞAKVIÐA

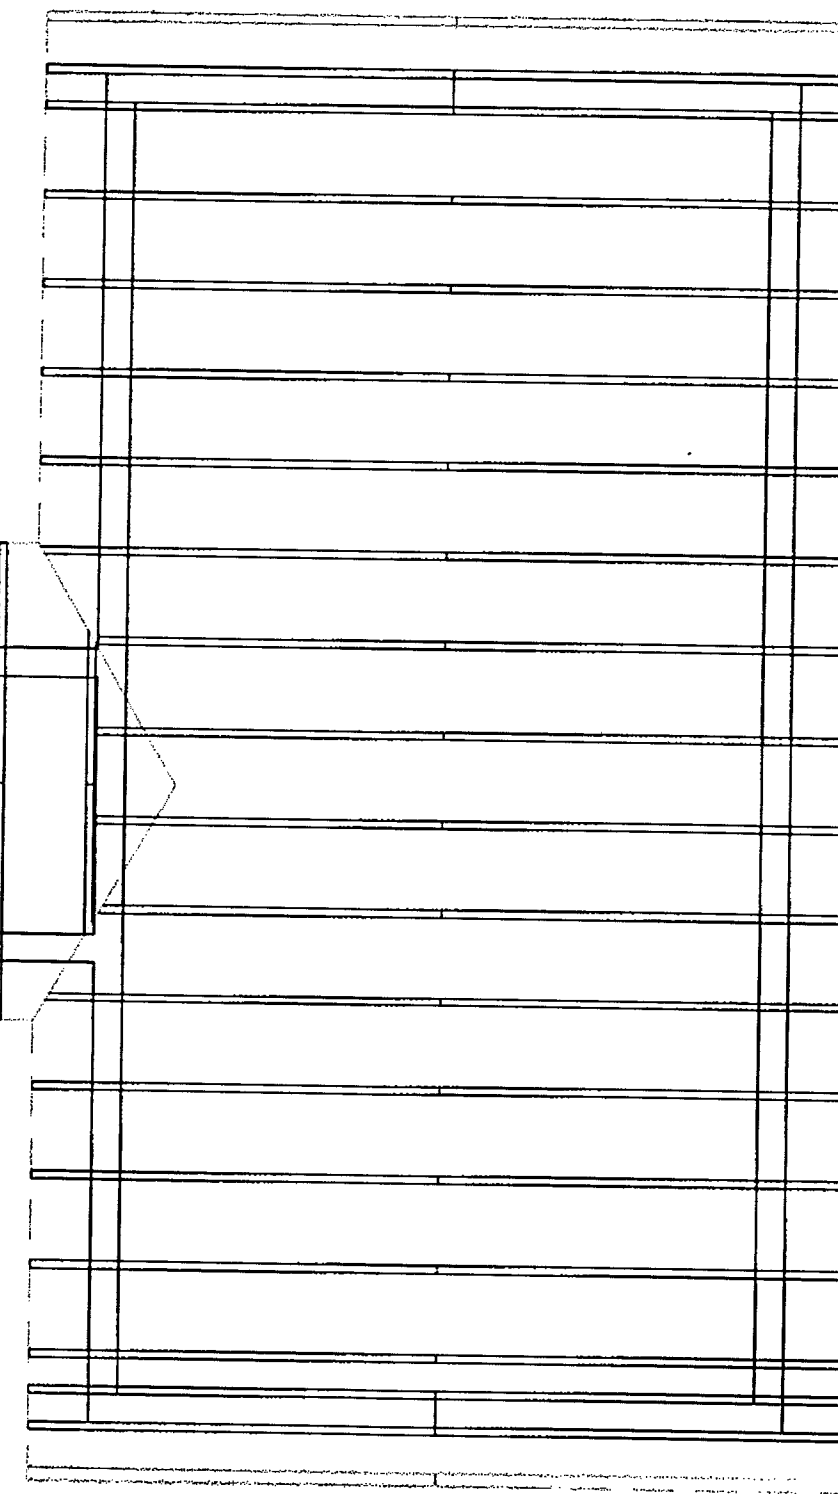

| Br. nr. | Dags. | Af. | Breyting |
|---------|-------|-----|----------|
| Ⓐ | | | |
| Ⓑ | | | |
| Ⓒ | | | |
| Ⓓ | | | |

TEIKNISTOFAN
TORGID
 RÁÐGJÖF - HÖNNUN - EFTIRLIT
 ARMÚLI 36, 108 REYKJAVÍK, Sími 568-8866, FAX 568-8878
 Þorsteinn Friðbjörnsson, Magnús Þ. Guðmundsson,
 byggingateknifræðingur, innanhússarkitekt.
 Kt. 211055-5299 Kt. 240654-5559

FRÍSTUNDAHÚS
 KERHRAUN 61
 GRÍMSNES- OG GRAFNINGSHREPPI

Teikningarheiti: MILLILOFT OG ÞAKVIÐIR
 GRUNNMYND

Dags. 22.05.2005. Kvarði 1:50
 Hannað þF Teiknað HS Samb. *Spreda*
 Verknr. 05-210 Teikn.nr. 604 Breyt.nr.