



MÓTTEKIÐ
 1 OKT. 2013
Gunnar Viggo
 Byggingafulltrúi hjá Byggingamálsráði og Félögum

TAFLA

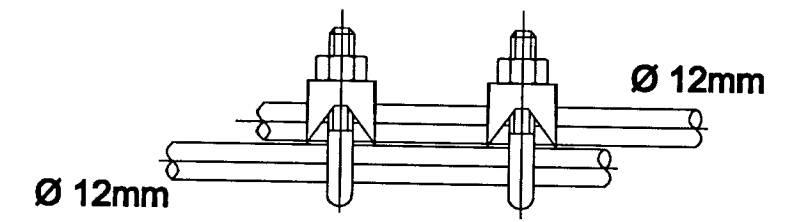

SAMTENGING STEYPUPEINA
 Setja skal tvo vírlása á hver samskeyti.


Tengja skal saman tvö neðstu jámin í sökkulveggjum allan úthringinn og að upptaki í tengibox.
 Í raðhús, parhús og hliðstæð hús er leyfilegt að tengja sameiginlegan úthring en tengibox og tenging verði við hverja heimtaug.
 Heimilt er að sjóða tengingar sökkulskauts að því tilskildu að stálið sé suðuhæft og suðumaður hafi réttindi til suðu.

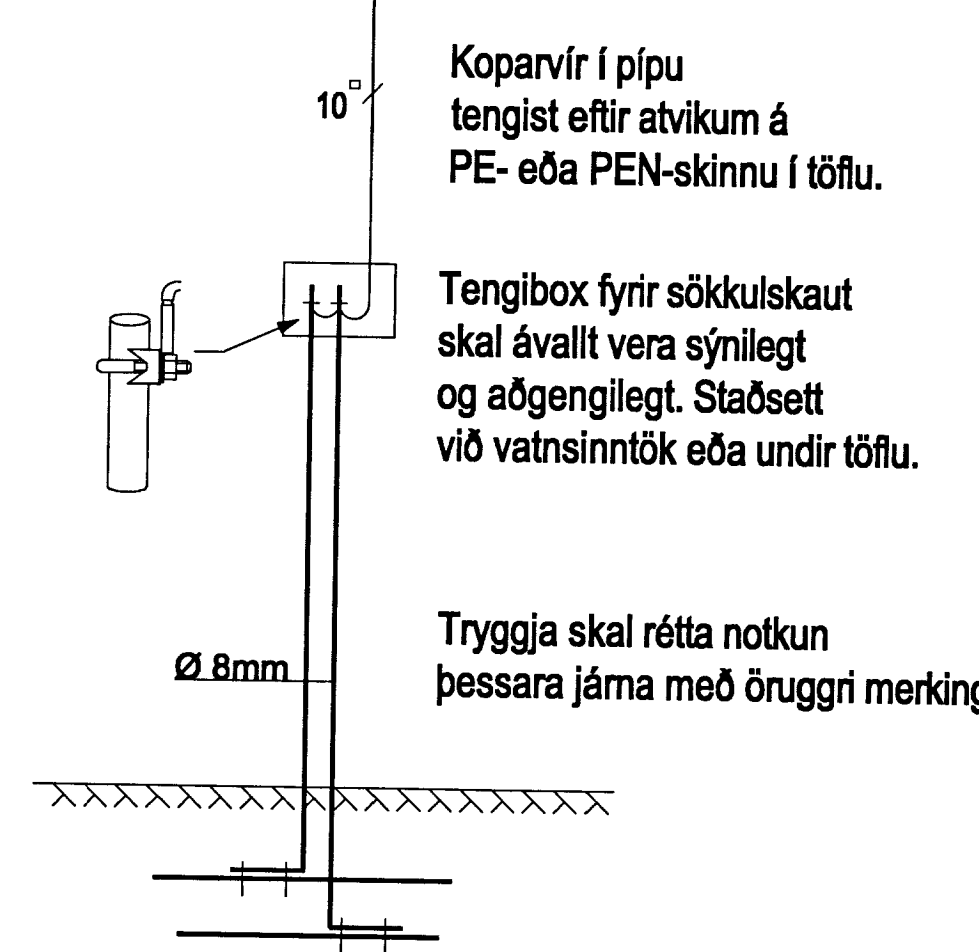

Koparvír í pípu tengist eftir atvikum á PE- eða PEN-skinnu í töflu.

Tengibox fyrir sökkulskaut skal ávallt vera sýnilegt og aðgengilegt. Staðsett við vatnsinntök eða undir töflu.

Tryggja skal rétta notkun þessara jáma með öruggri merkingu.

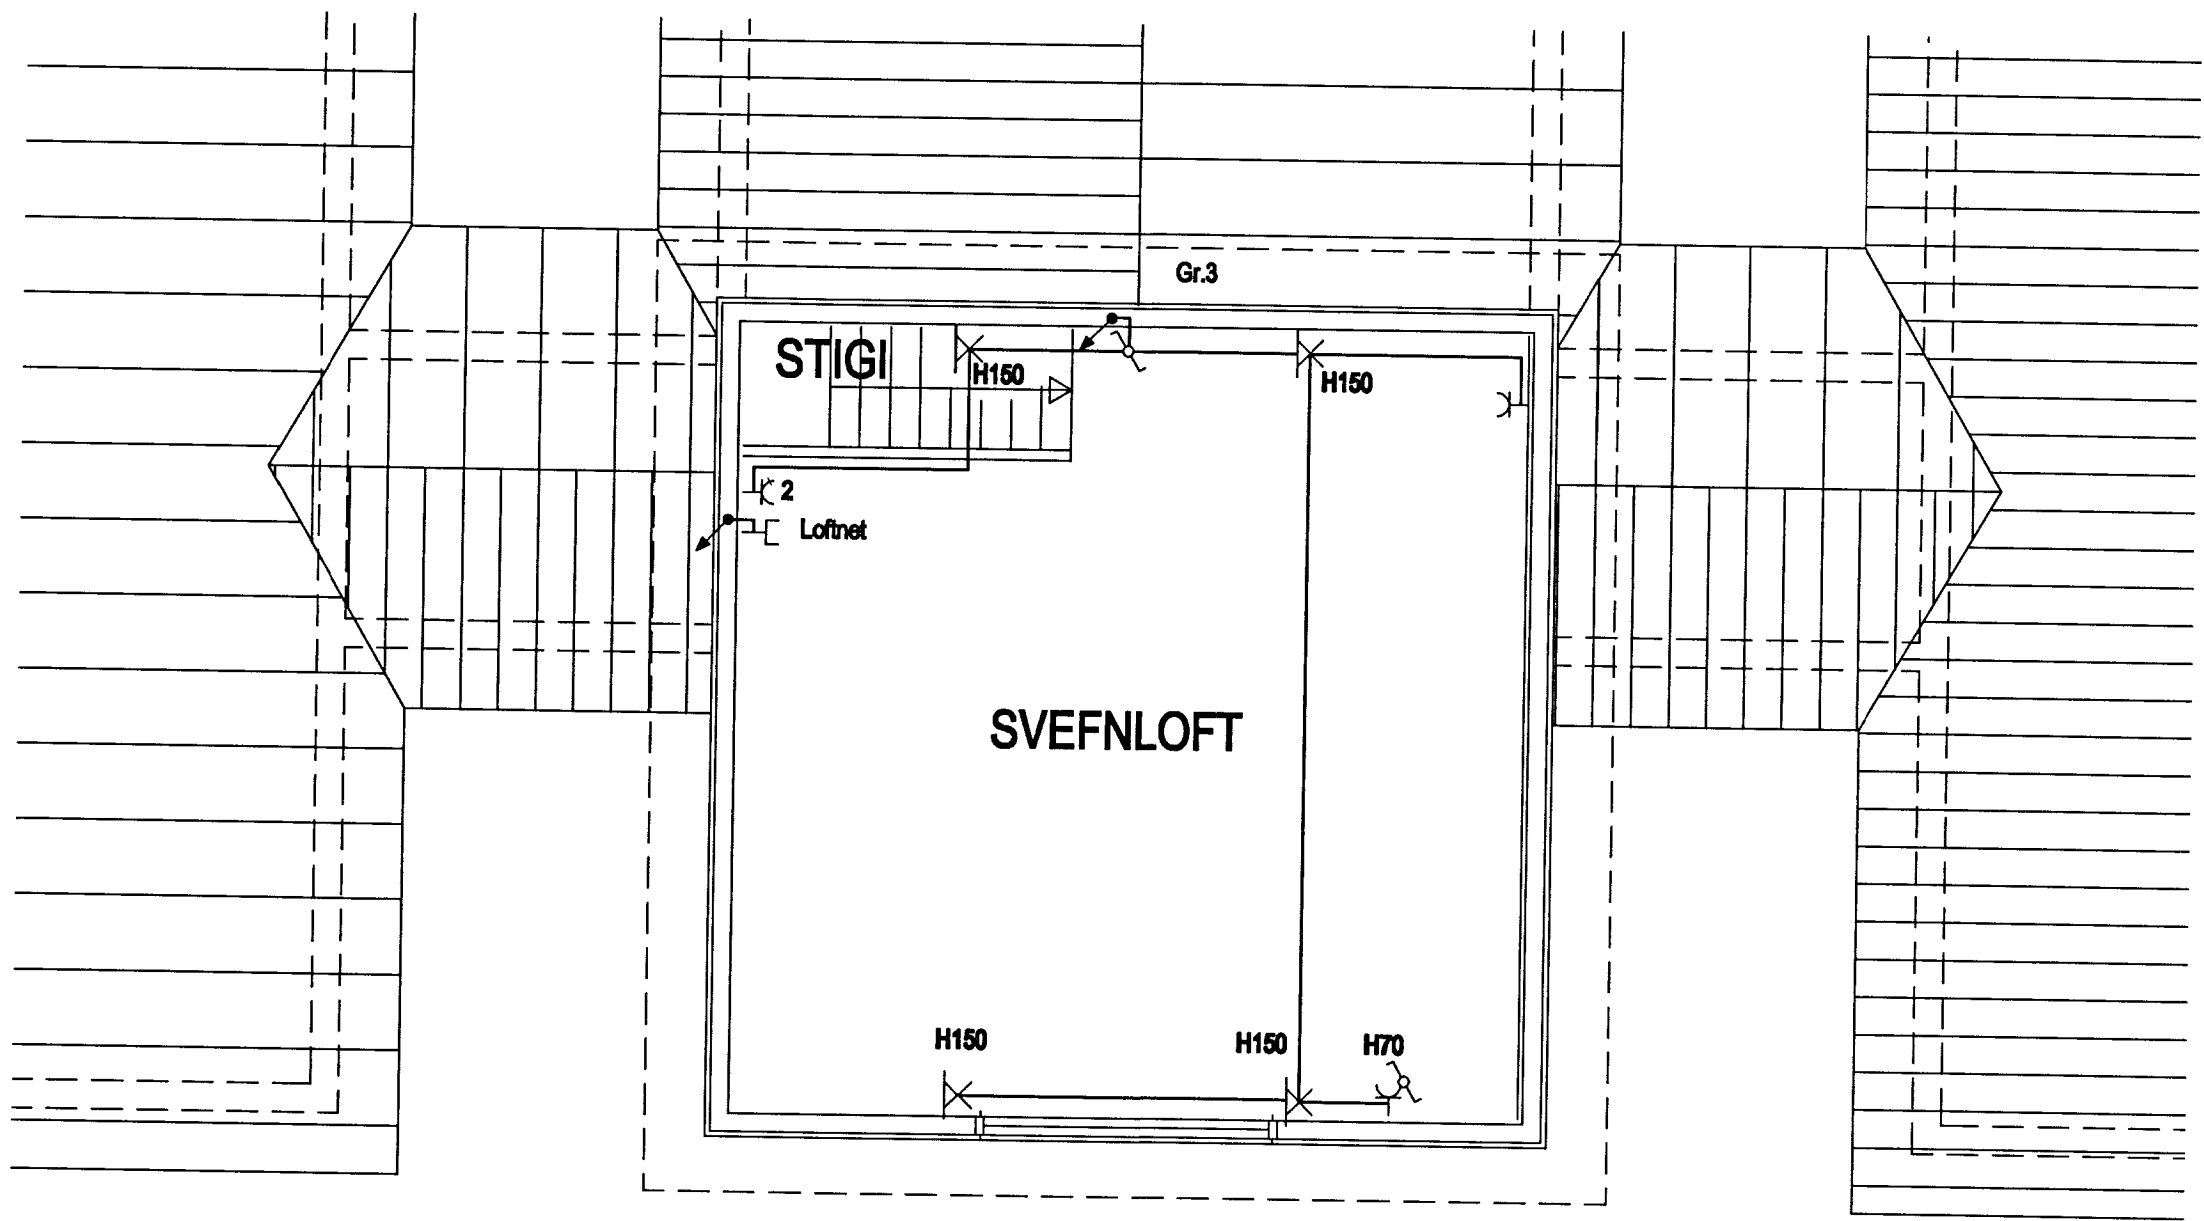

Skýringar		Gunnar Viggo Löggiltur raflagnahönnuður Suðurási 28, 110 Reykjavík s. 822-2855 kt. 010564-3449	Verkhelti Kerhraun 61 Grímsnes- og Grafningshreppi 801 Selfoss	Lýsing Grunnmynd svefnloft og afstöðumynd Raflögn Lág- og smáspenna	Dags.	Hannað	Blað
					Júní 2005	GV	2 af 3
					Kvarði	Telknað	Verknúmer
					1/50 1/500	GV	0505-044