



*Handwritten notes in a box, possibly including a name and date.*

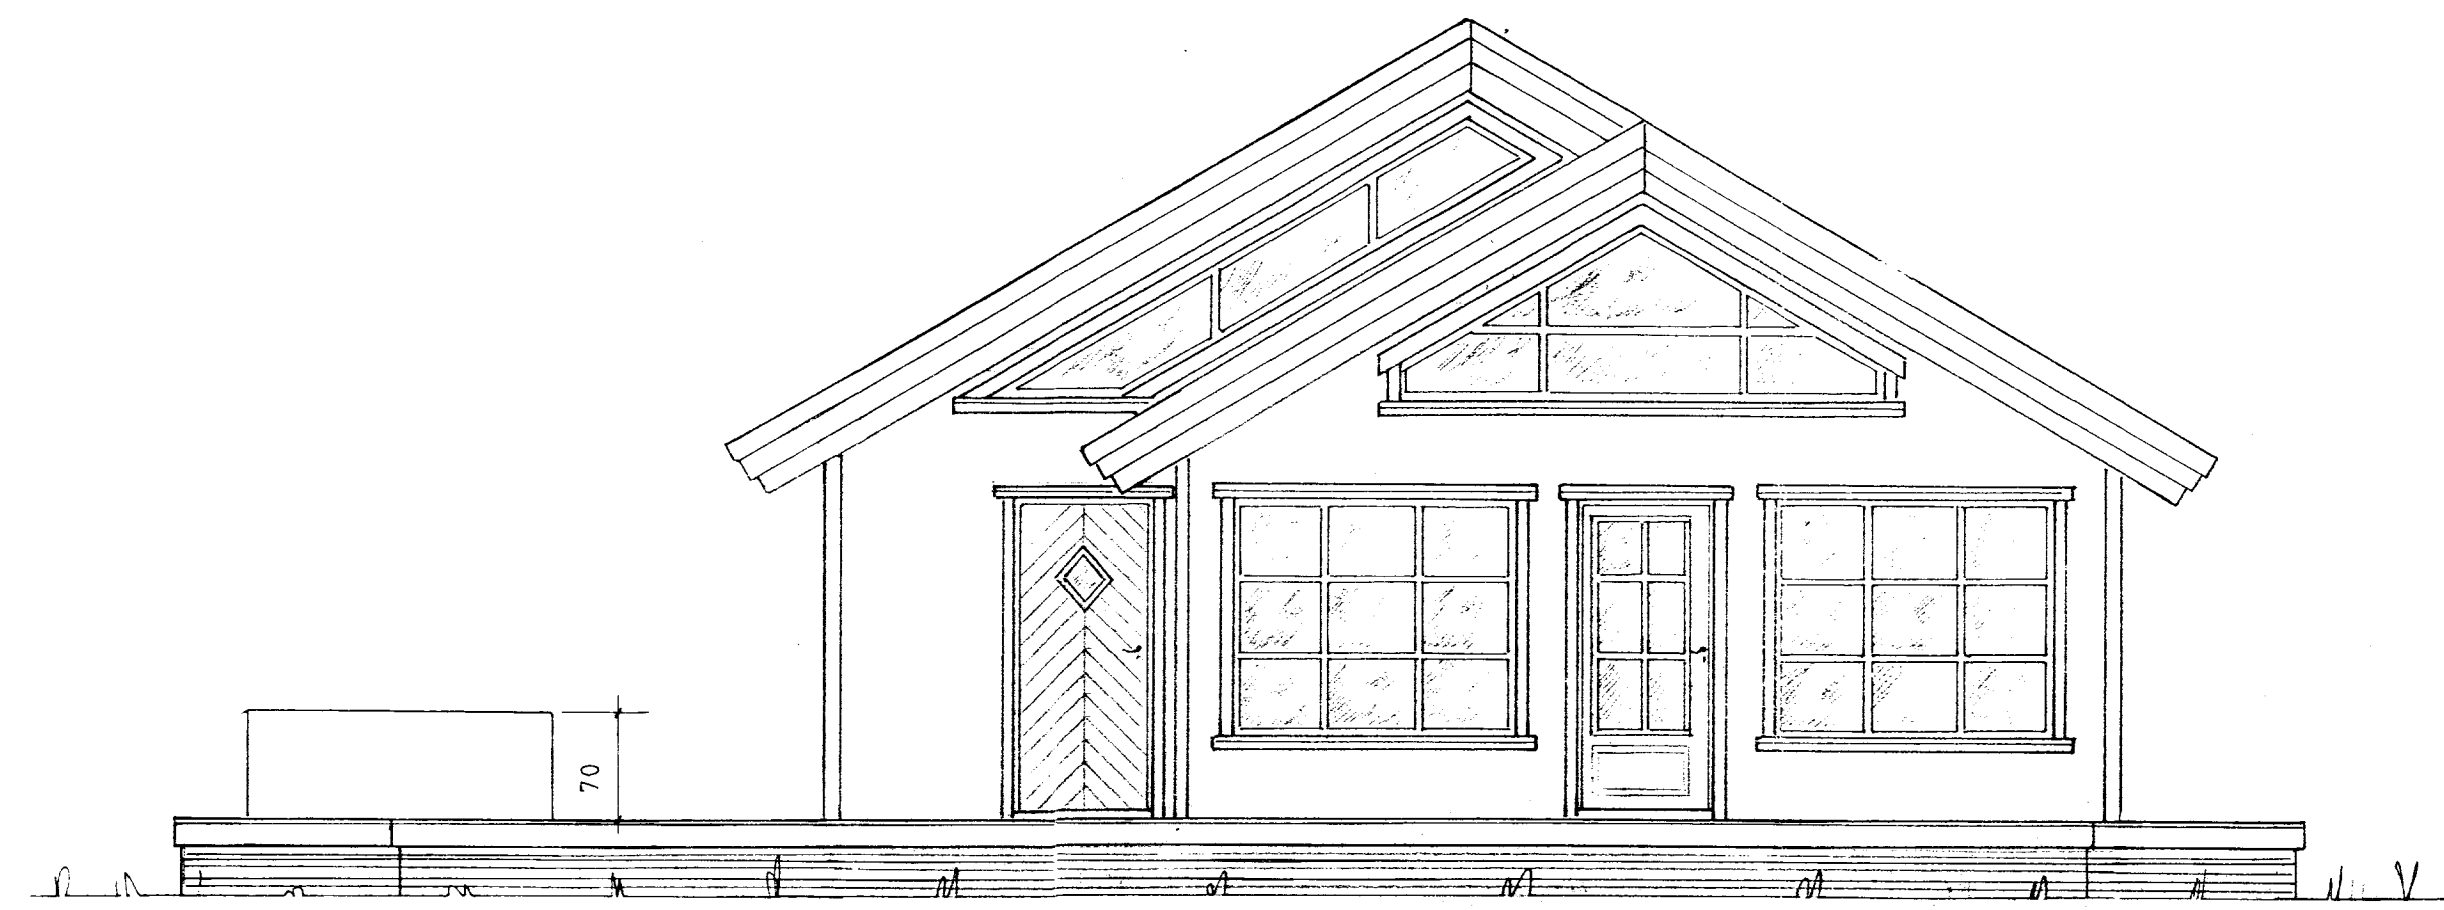

Björgunarop  
Stigi skal vera við björgunarop af vidurkenndri gerð.

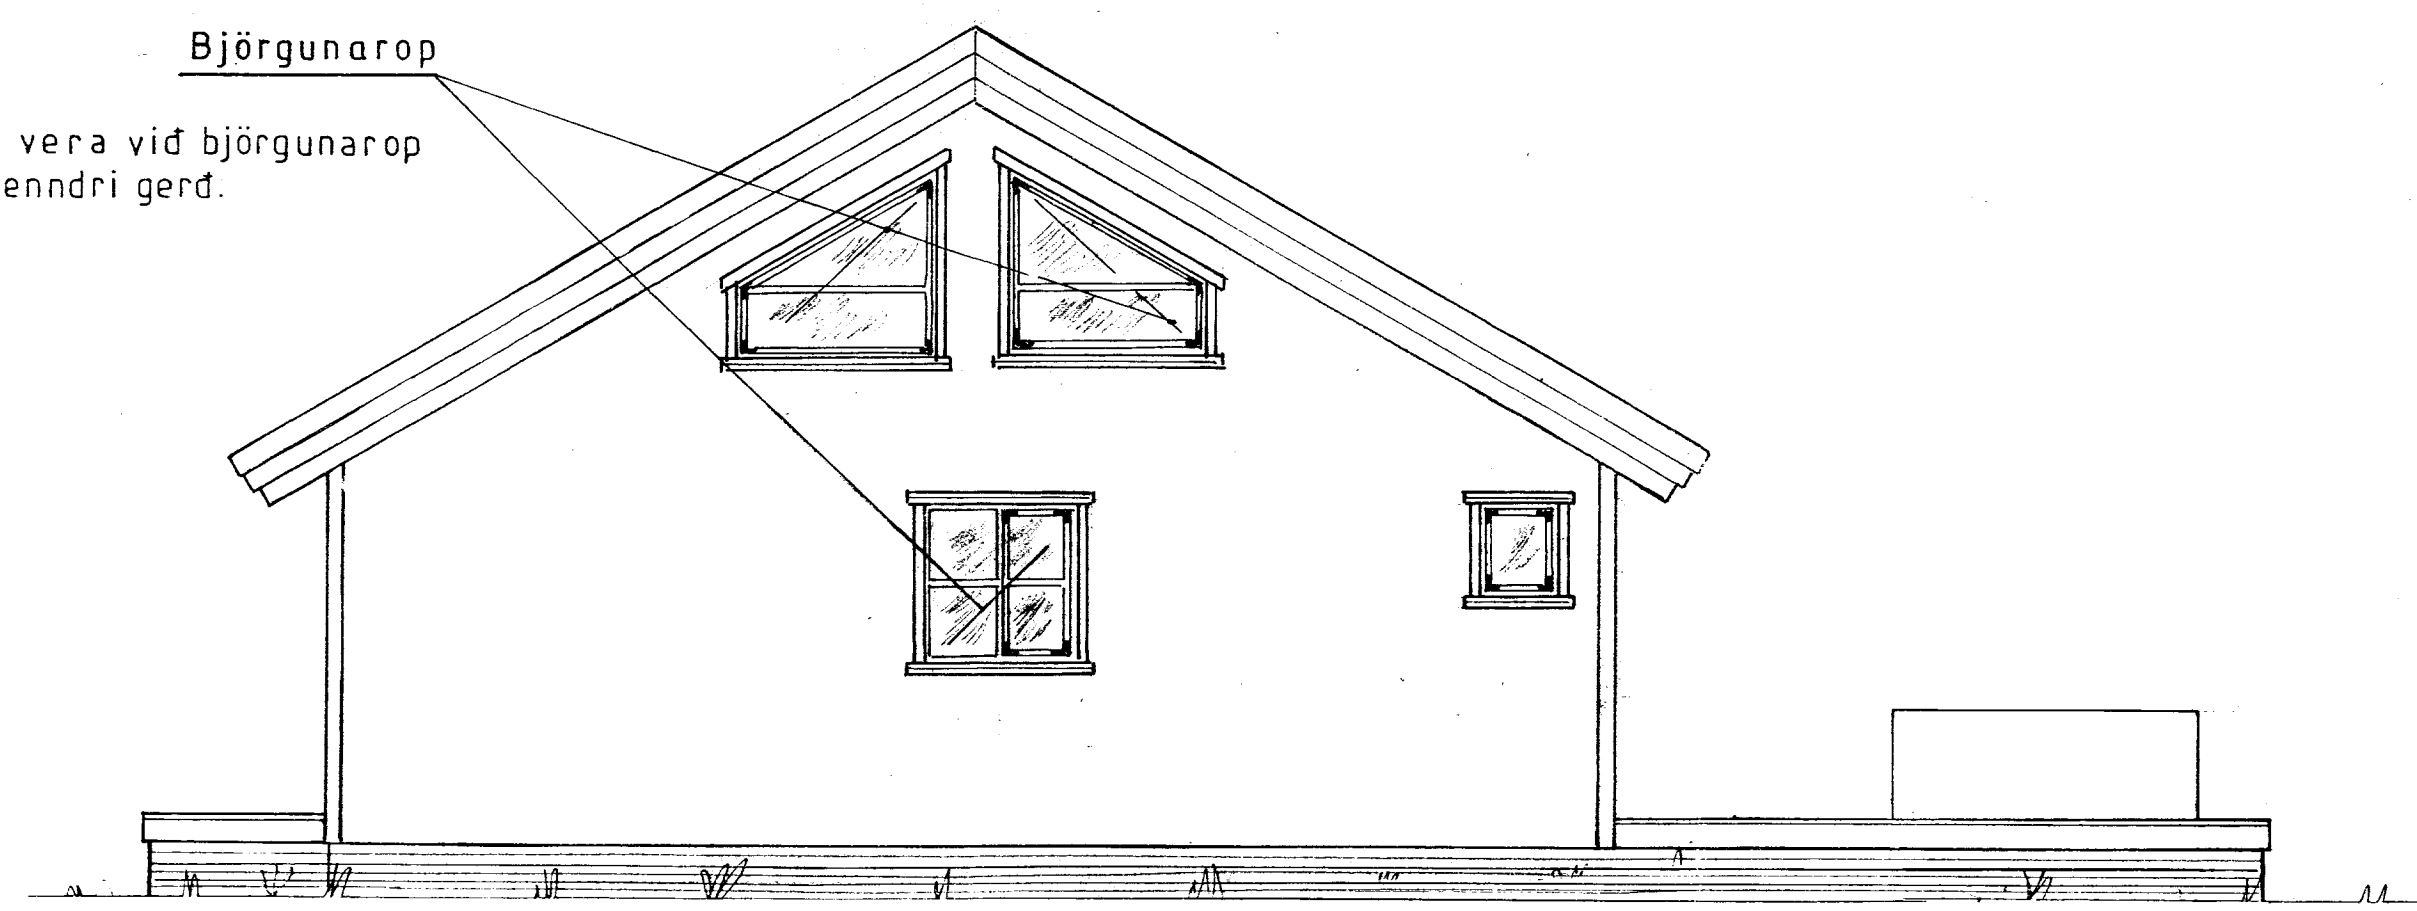

Mkv.: 1:50	Sumarhús í landi Miðengis, Grímsness og Grafningshr.	TEIKNIVANGUR
Dags: júlí'03	Árnessýslu, lóð nr.8 við Hraunás 'Kerhrauni'	270733-2559
Nr. 153-1	Eigendur: Guðjón G. Ögmundsson kt.180260-3909 og systkini	201032-4829
	Útlit	<i>Handwritten signature</i>