


Stofa og eldun
Herb. 6,58 m²
Herb. 6,58 m²
Herb. 6,58 m²
Gangur 12,51 m² alls
VS 4,78 m²
2,16 m²
Stofa og eldun 28,16 m²
Reyðskynjarar
6 kg. slökkvit.
Klæðning
Þakfni

LÝSING:
HÚS BYGGT ÚR TIMBRI
UNDIRSTÖÐUR: Þverveggir, járnband steinsteypa S250 20cm þykkir. Drengar ofan á þverveggi 2 stk. 50x200.
Gólf: Þverbönd 50 x 150 cc.600. Undirgólf múshelt, léttsteinull 125 mm. 16mm spónaplata. Rakapappi og gólfefni.
VEGGIR: Grind 50x125 5.fl. fura húspurrkað, gæðastaðall T1, grenikrossviður 10mm, 12mm loftrými, vatnklæðning (val eiganda), einangrun þéttsteinull 120, plastdúkur, raflagnarým: 3,5cm, innri veggklæðning (val eiganda).

ÞAK: Sperrur 50x200 4. fl. fura húspurrkað gæðastaðall T1. Klæðning ofan á sperrur, panill (val eiganda). Lektur 50x125 c/c 60, einangrun 120 þéttsteinull með vindpappa. Klæðning ofan á lektur 50x150 með 3mm millibilt, þakpappi, þakfni. Loftun, plaströr 20mm, snjógildurör.
GLUGGAR: Fura smíðaviður 1. fl. 'B', fúavarið 2 umferðir.
MILLIVEGGIR: Grindur 50 x 100 5. fl. fura húspurrkað, gæðastaðall T1, 10mm klæðning (val eiganda).
SAMSETNING: Öll tengijárn, náglar, skrúfur og boltar skulu vera galvanaseruð.
BRUNAVARNIR: Reyðskynjarar og 6kg. slökkvitæki. Klæðningar utanhúss og innveggja skulu vera í brunaflokki 2. Þjörgunarpól á svefnherbergjum og á svefnlofti með stiga af viðurkenndri gerð.

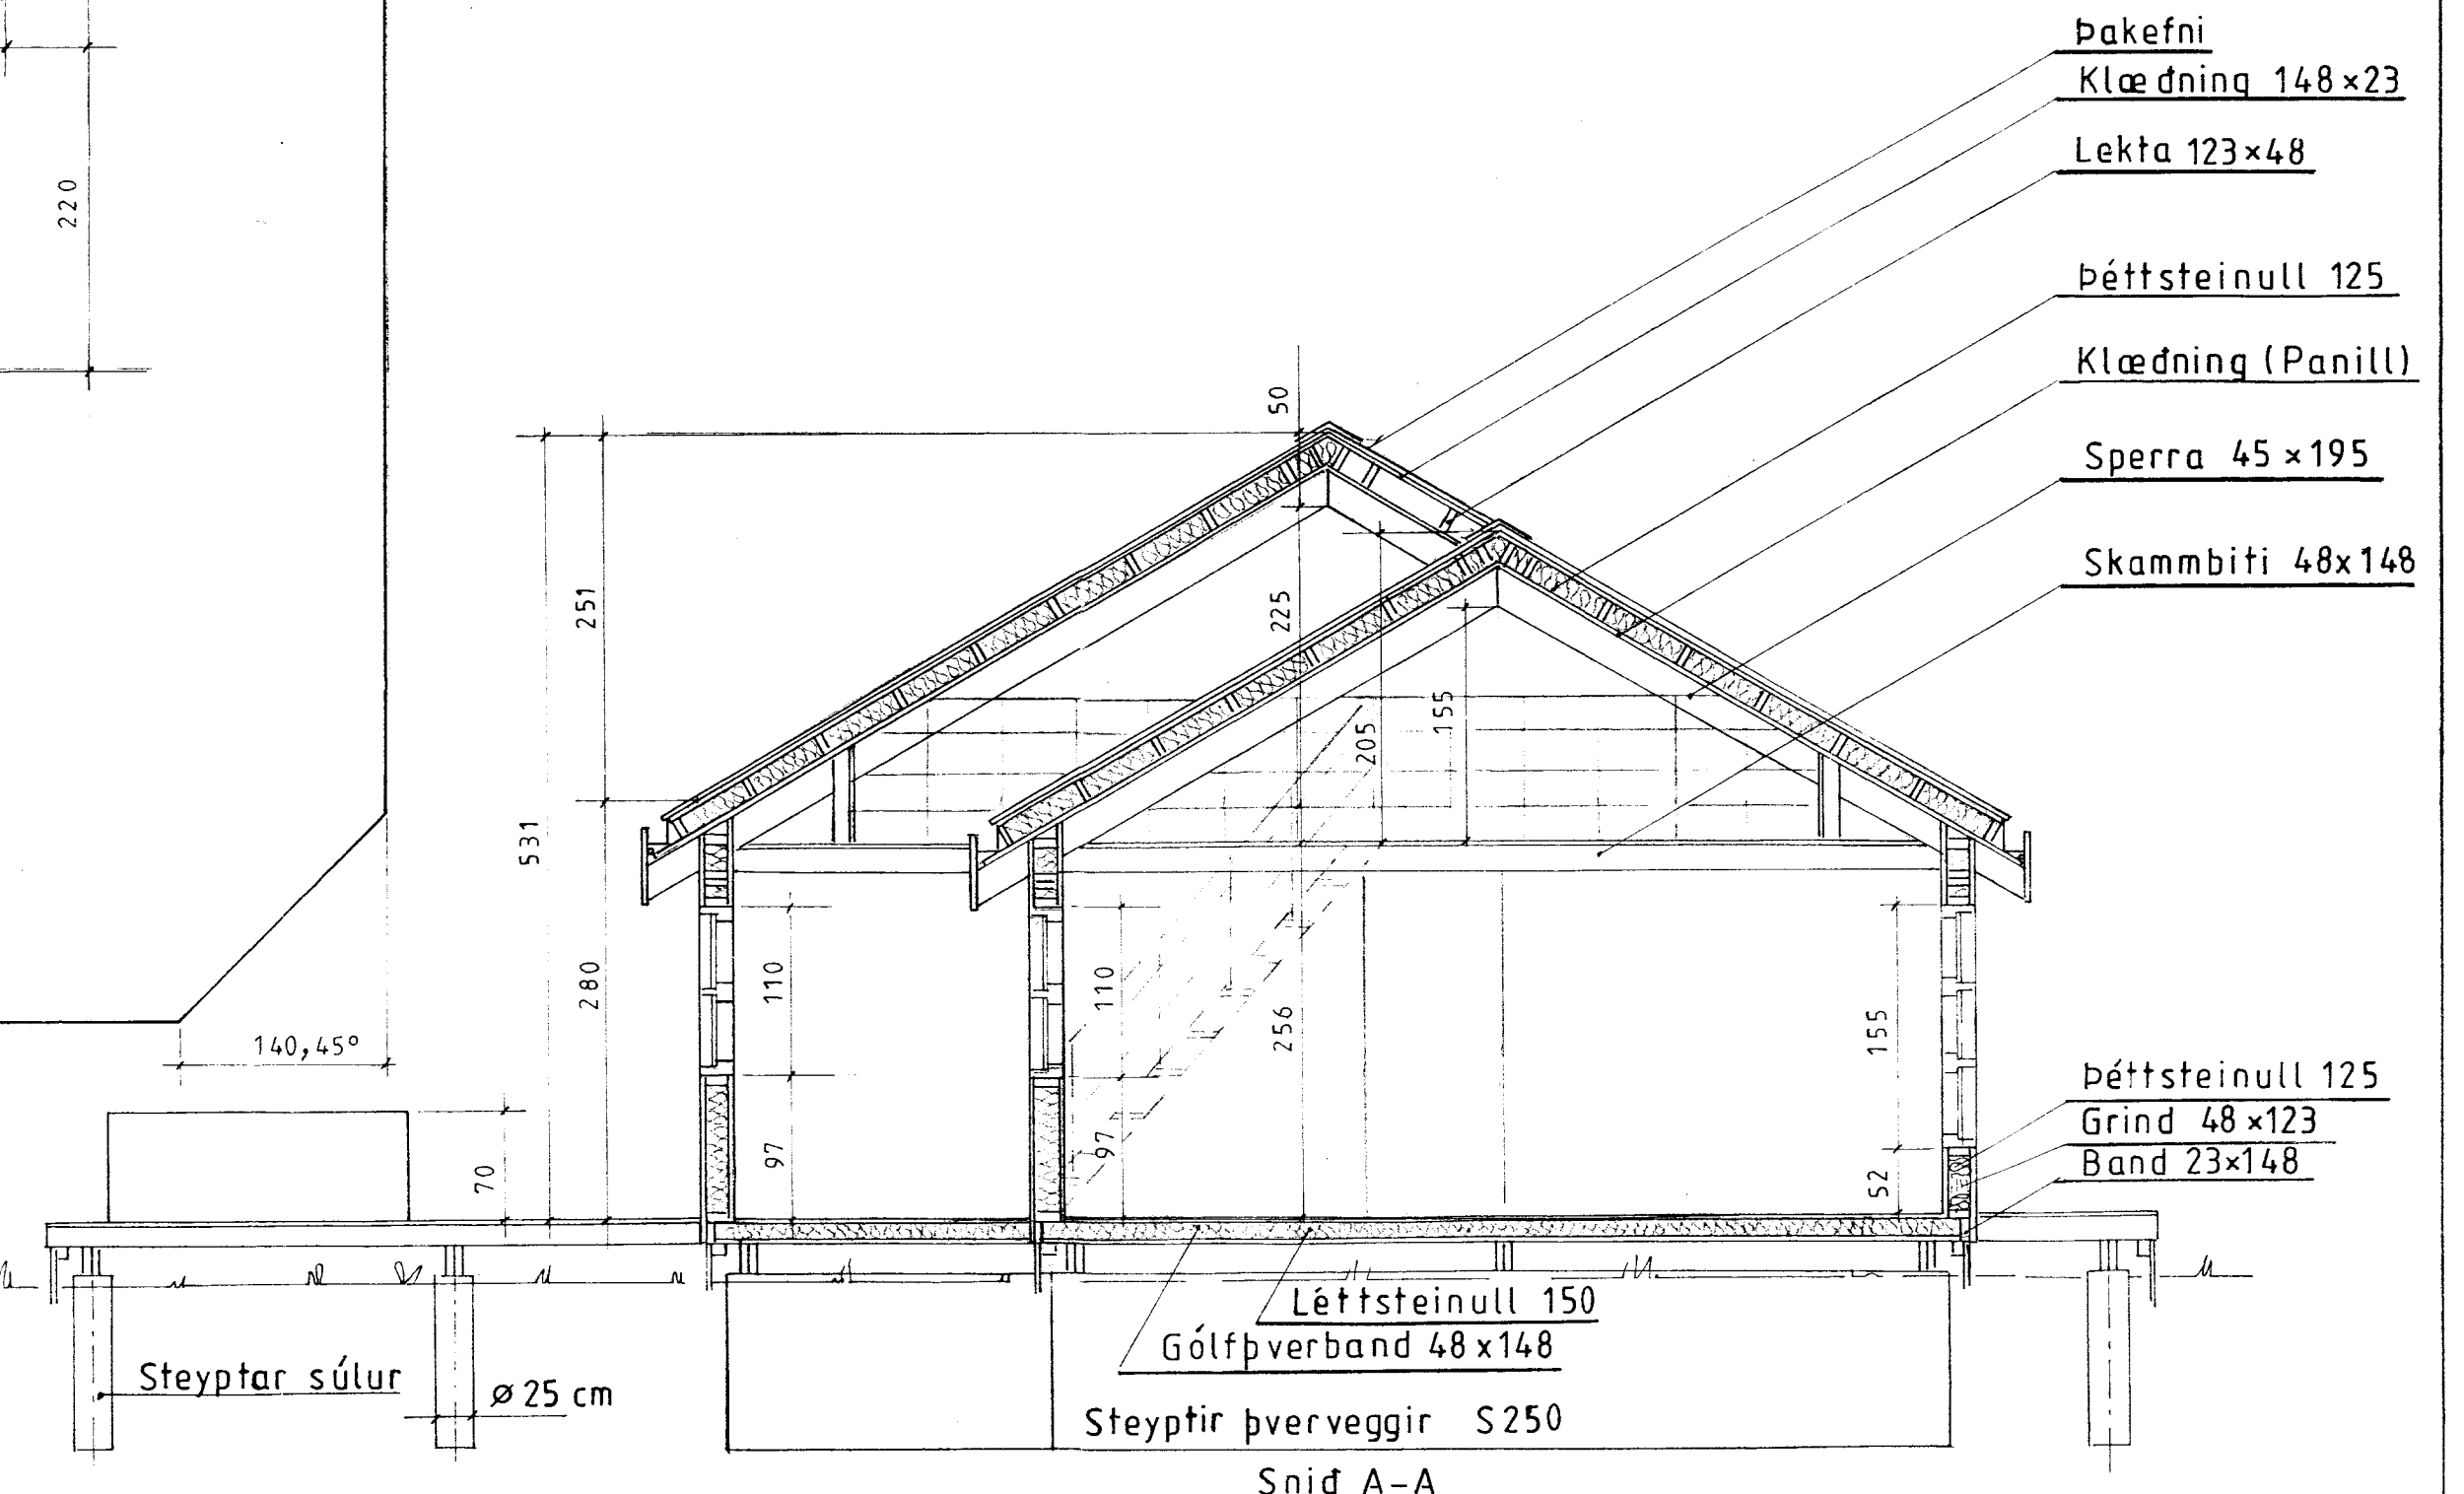

Mkv.: 1:50	Sumarhús i landi Miðengis, Grímsness og Grafningshr.	TEIKNIVANGUR
Dags: júlí '03	Árnessýslu, lóð nr.8 við Hraunás 'Kerhrauni'	
Nr. 153-3	Eigundur: Guðjón G. Ögmundsson kt.180260-3909 og systkimi	270733-2559
	Grunmynd og snid	201032-4829