

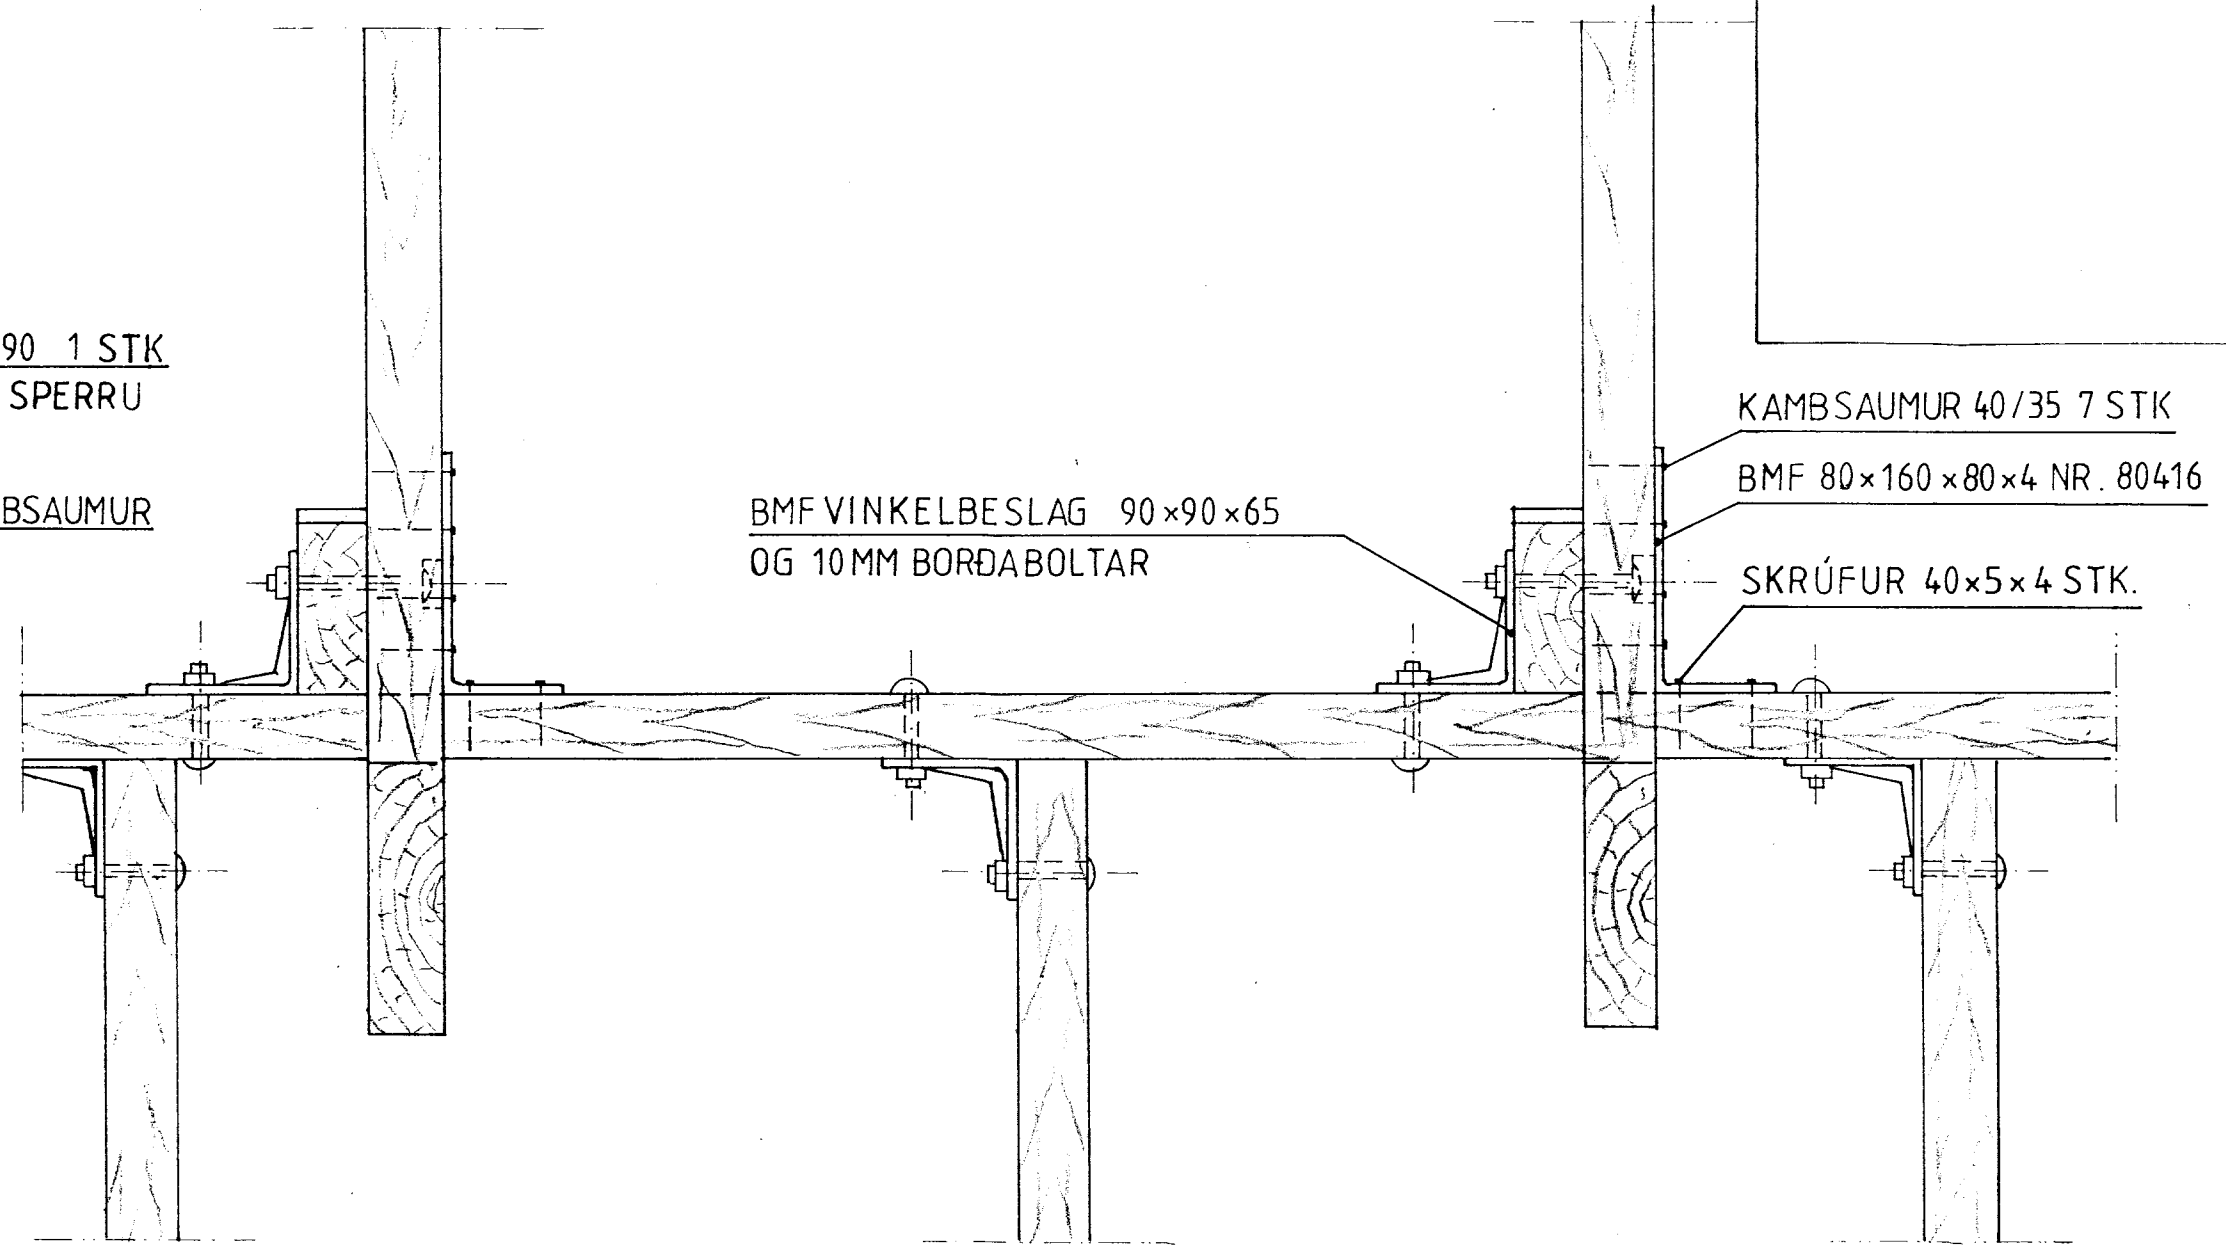


FESTIJÁRN, BOLTAR OG NAGLAR:
 Þegar borð er fyrir boltum skal borinn vera í sama þvermáli (passmáli) og boltarnir.
 Festijárn, boltar og naglar skulu vera galvaniseraðir.

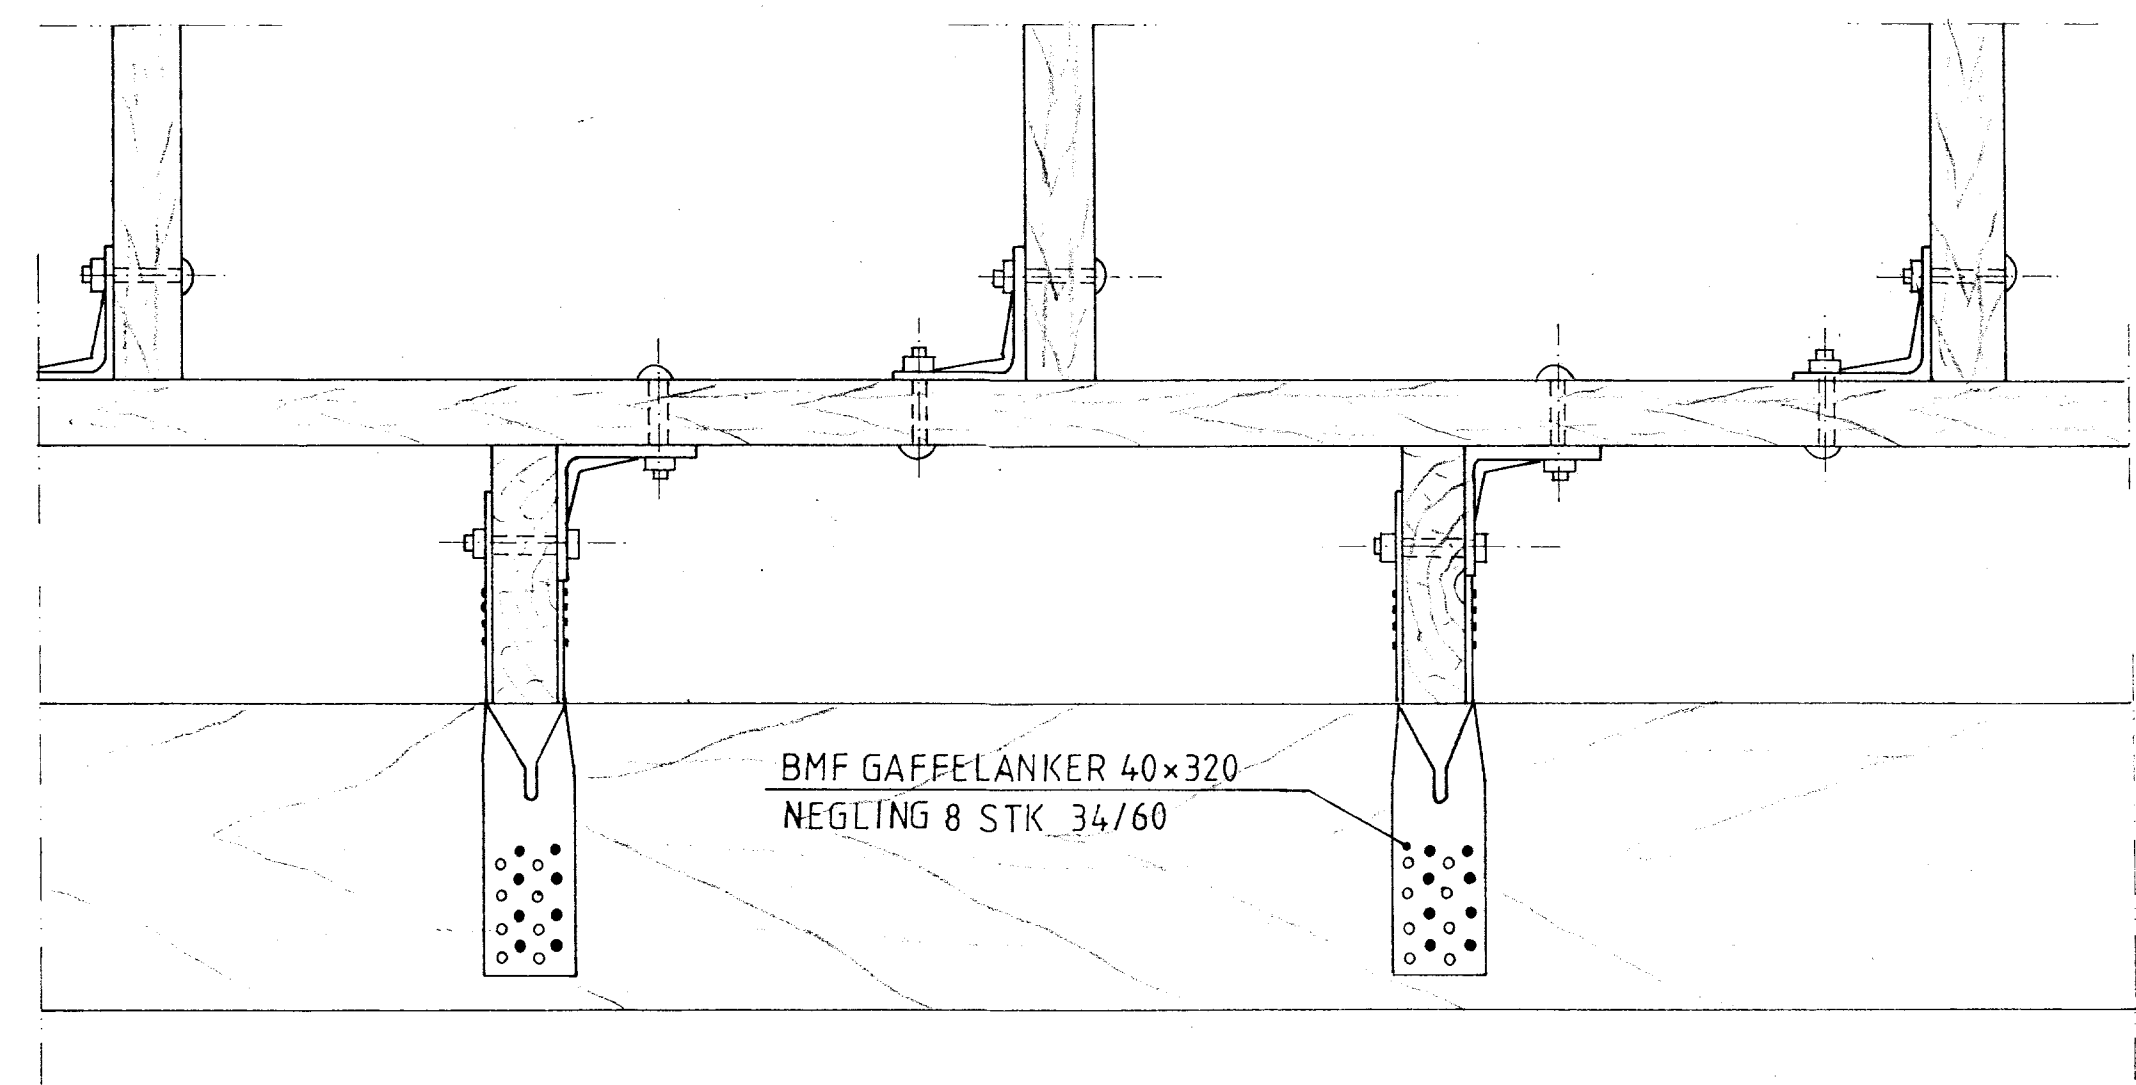

ÚTVEGGJAGRINDUR FESTAR SAMAN MEÐ
 BMF VINKELBESLAG 90x90x65 OG 10MM BORDABOLTAR

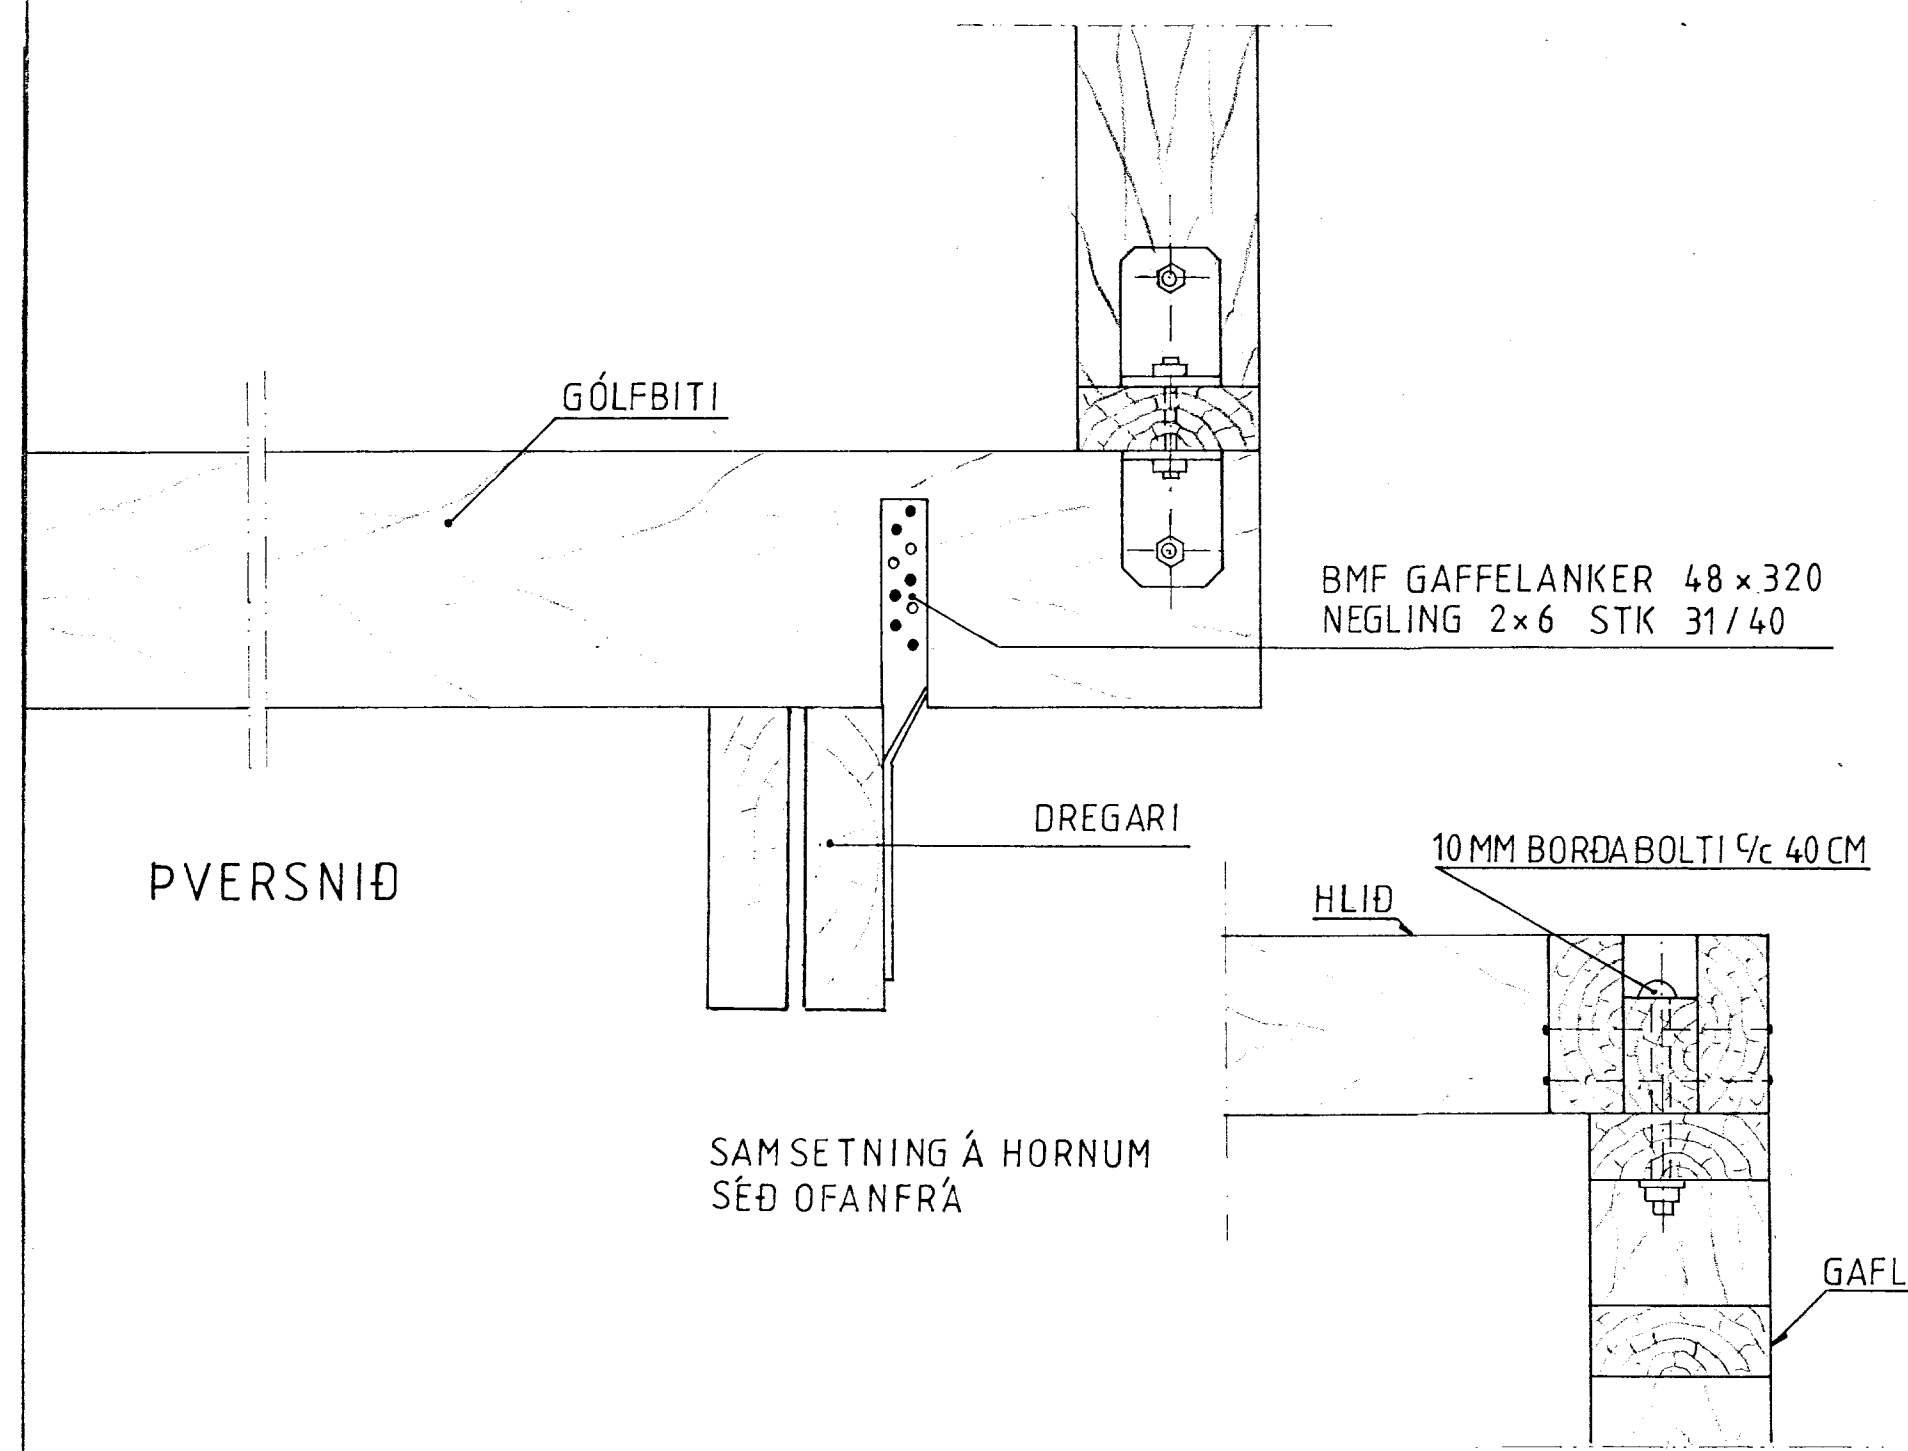

Mkv.: 1:5	Sumarhús í landi Miðengis, Grímsness og Grafningshr.	TEIKNIVANGUR
Dags. júl 03	Árnessýslu, lóð nr.8 við Hraunás 'Kerhrauni'	<i>[Signature]</i> 270733-2559
Nr. 153-8	Eigendur: Guðjón G. Ögmundsson kt.180260-3909 og systkini	<i>[Signature]</i> 201032-4829
	BINDING GRINDAR	