




9-5

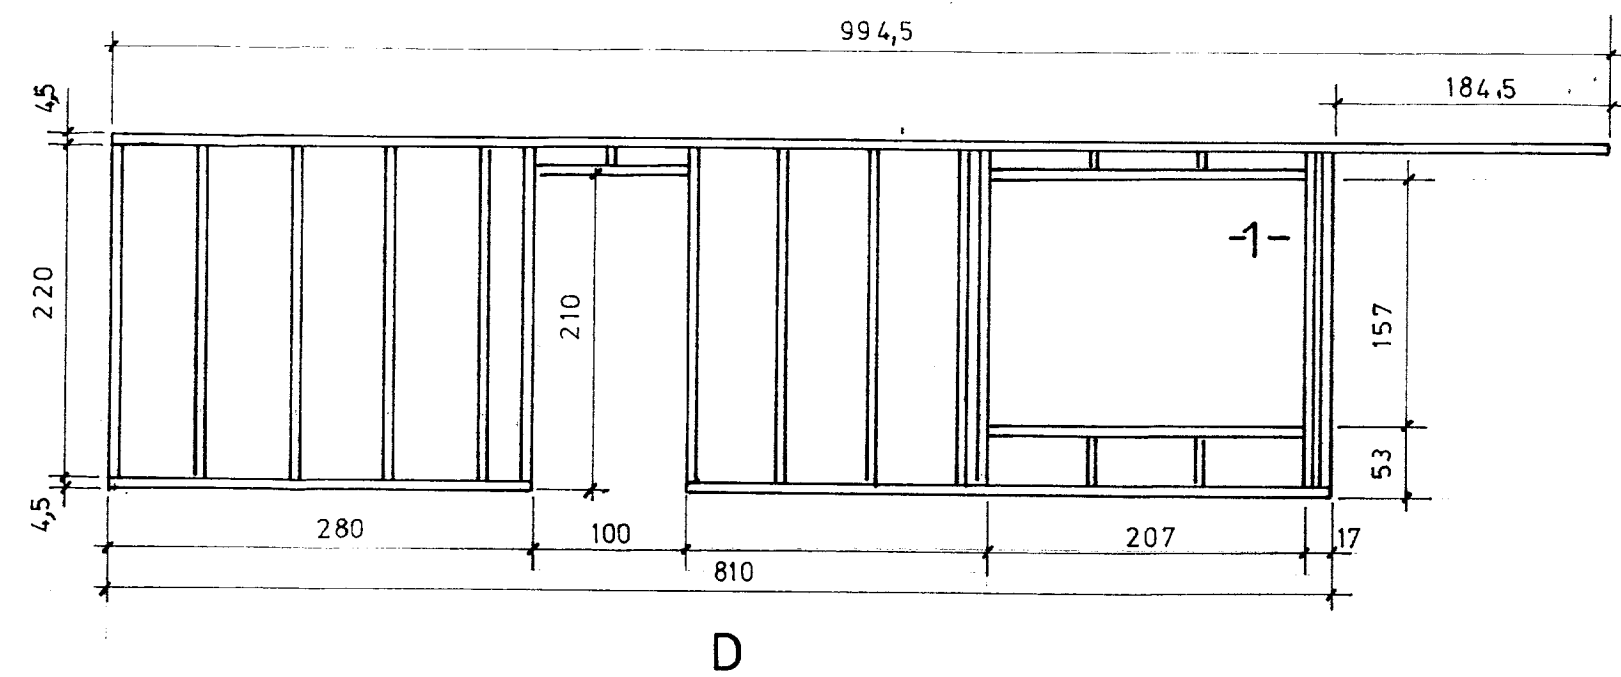


D

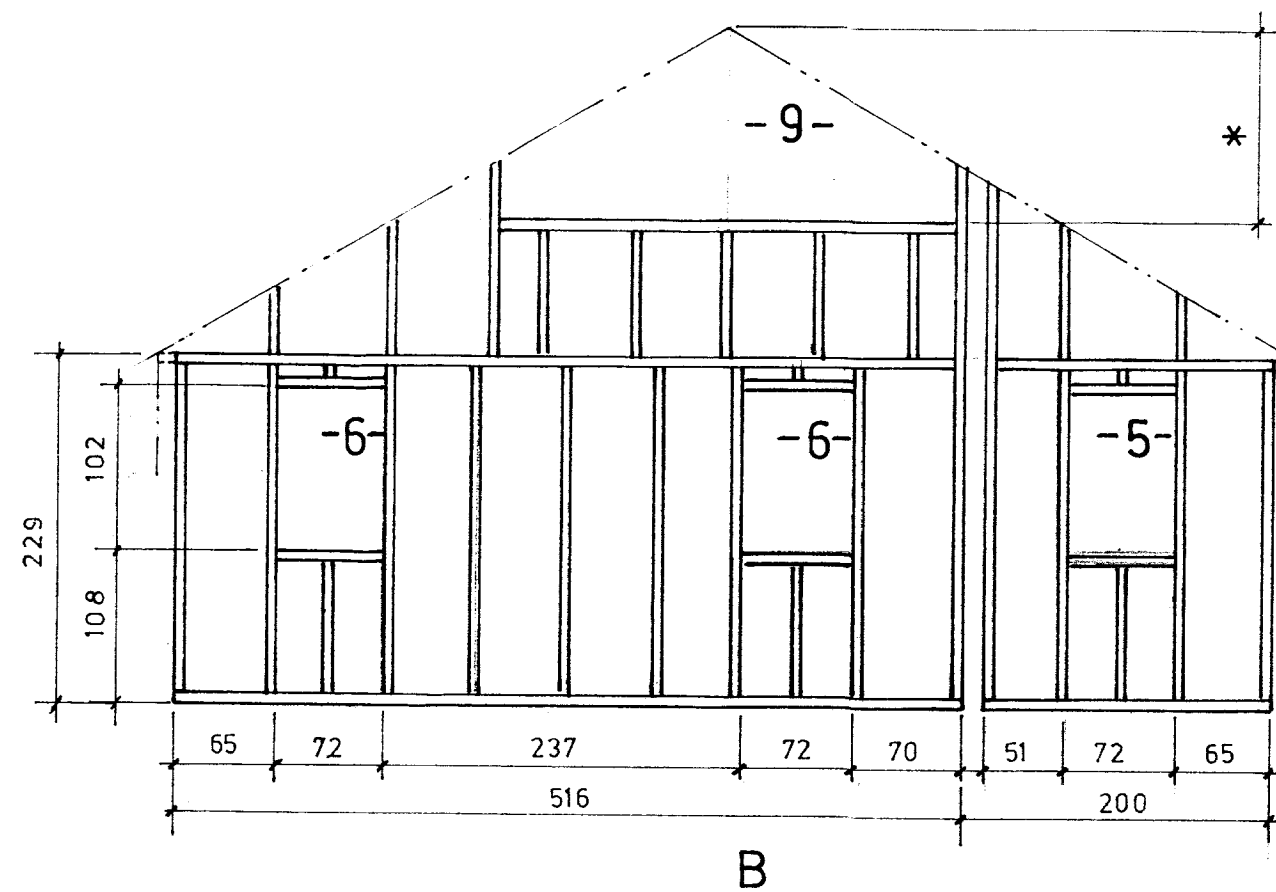


B

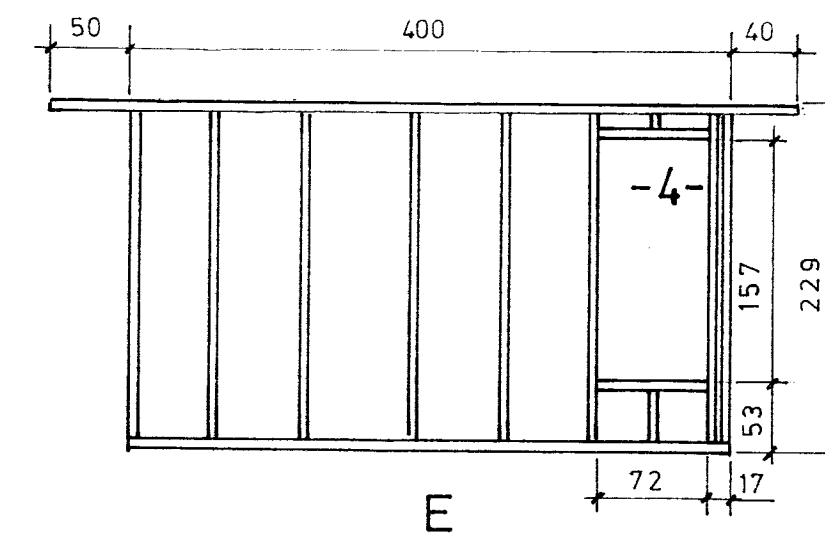


E

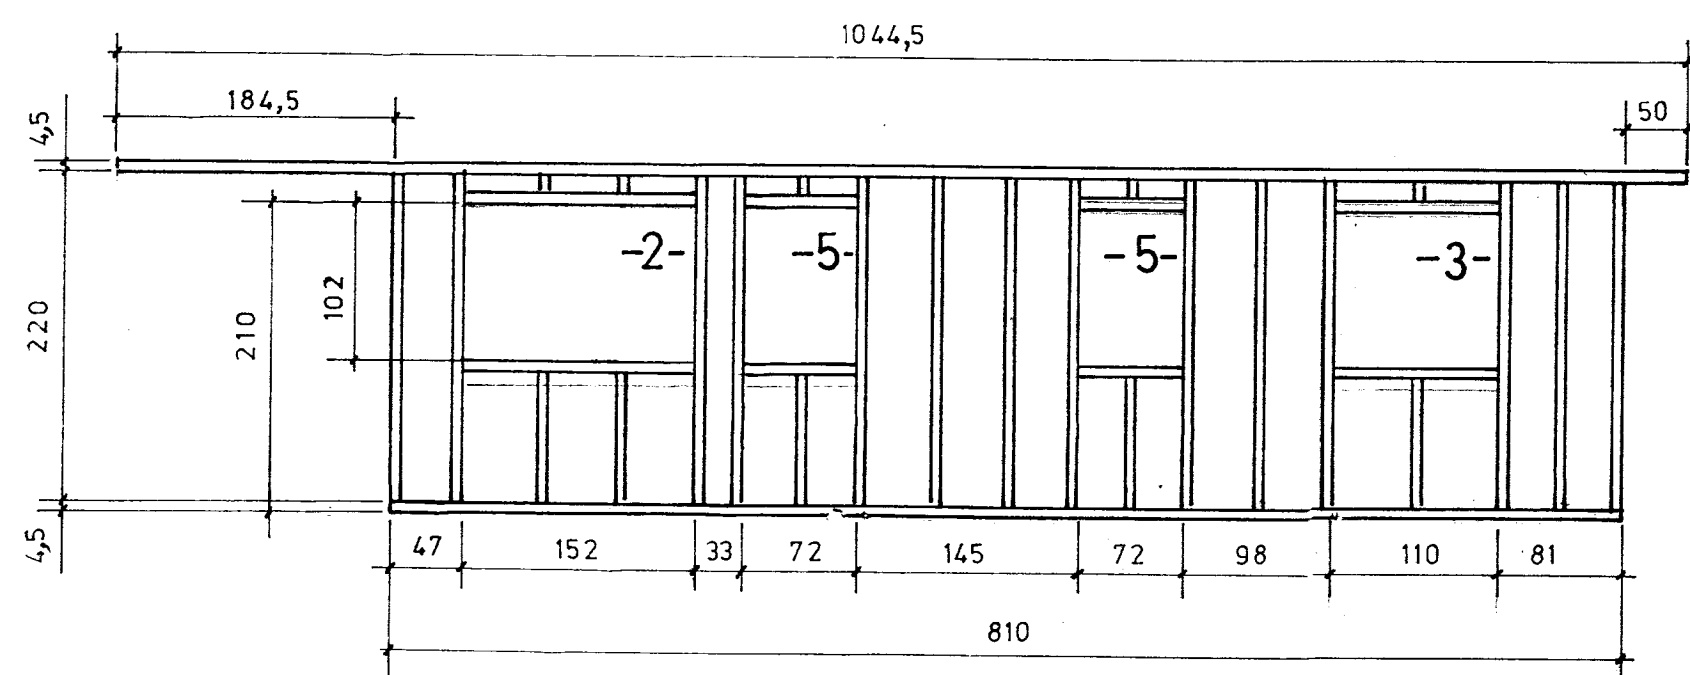

E

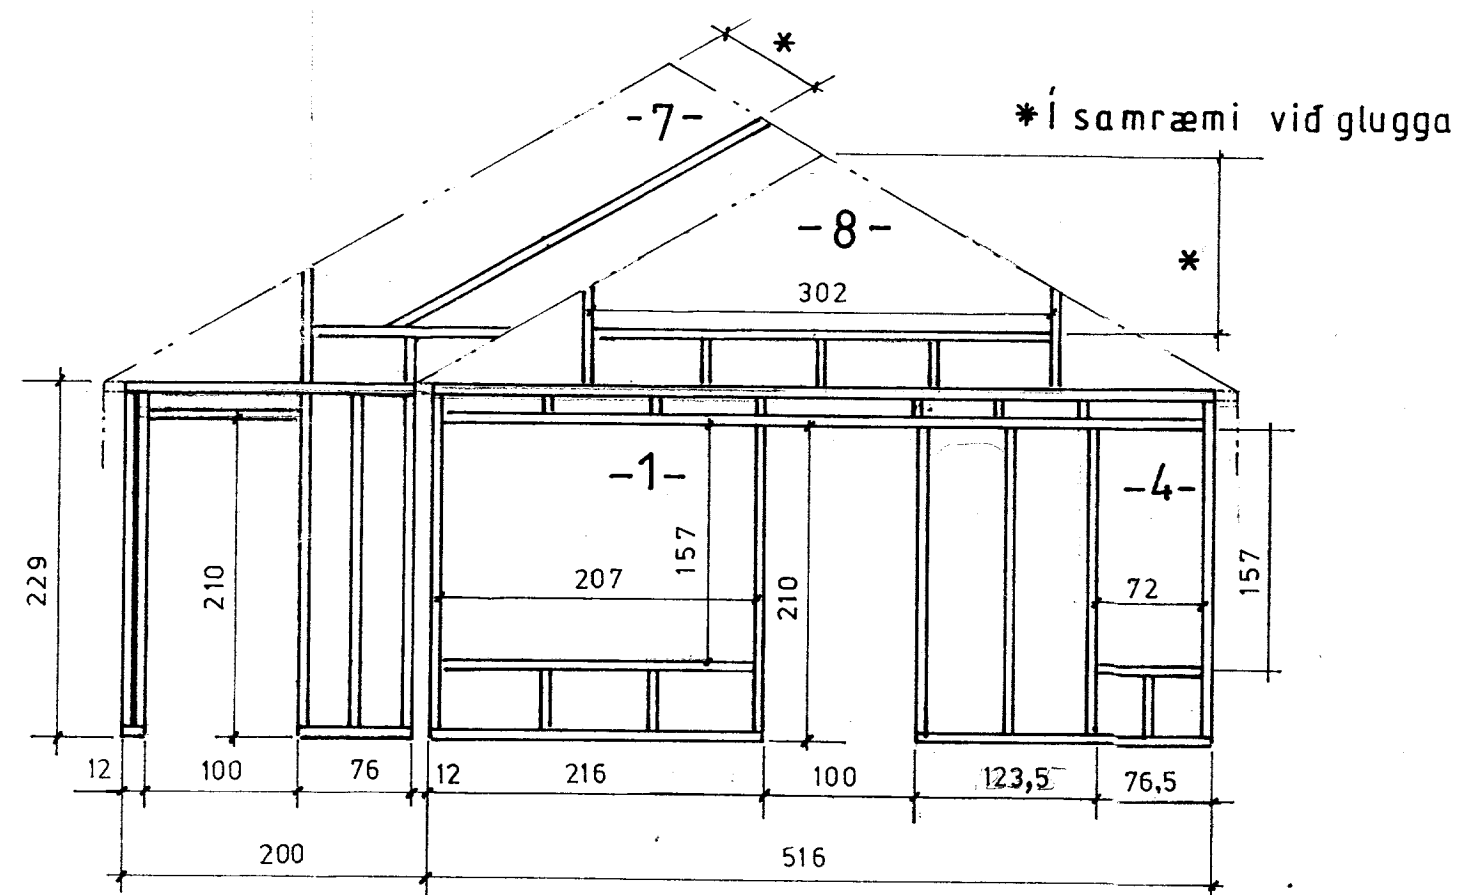

A

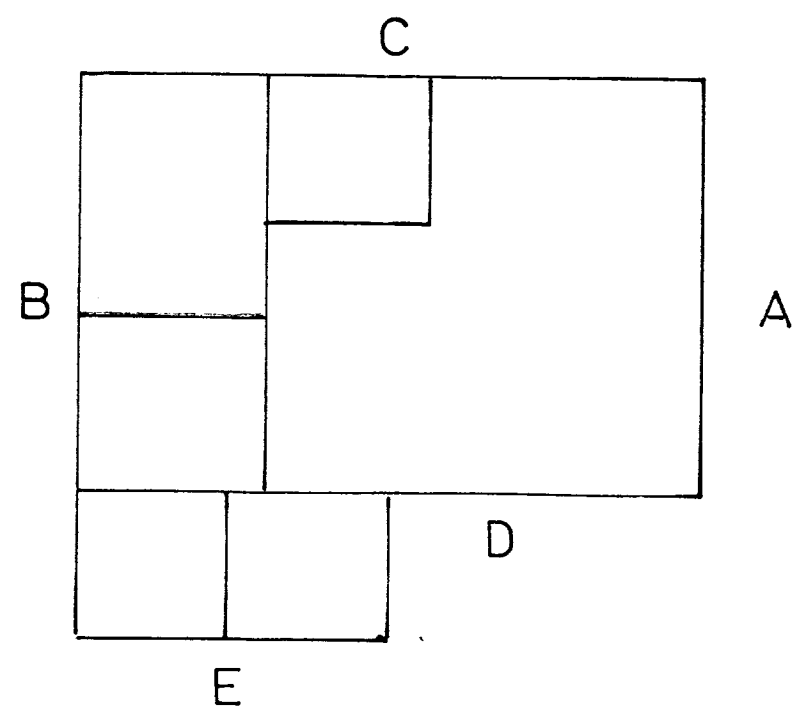

Efni í grindum: 5 fl. fura húspurrkað gæðastadall T1

Mkv.: 1:50, 1:10	Sumarhús í landi Midengis, Grímsness og Grafningshr.	TEIKNIVANGUR
Dags.: júlí '04	Árnessýslu. Kerhraun svæði A lóð nr. 9 8440 m ²	270733-2559
Nr. 114-5	Eigandi: Áki B. Gestsson kt. 040257-3069	<i>Antonia Magnúsdóttir</i> 201032-4829
	Grindur útveggja.	