



**FESTIJÁRN, BOLTAR OG NAGLAR:**  
 Þegar borad er fyrir boltum skal borinn vera í sama þvermáli (passmáli) og boltarnir.  
 Festijárn, boltar og naglar skulu vera galvahnúðað

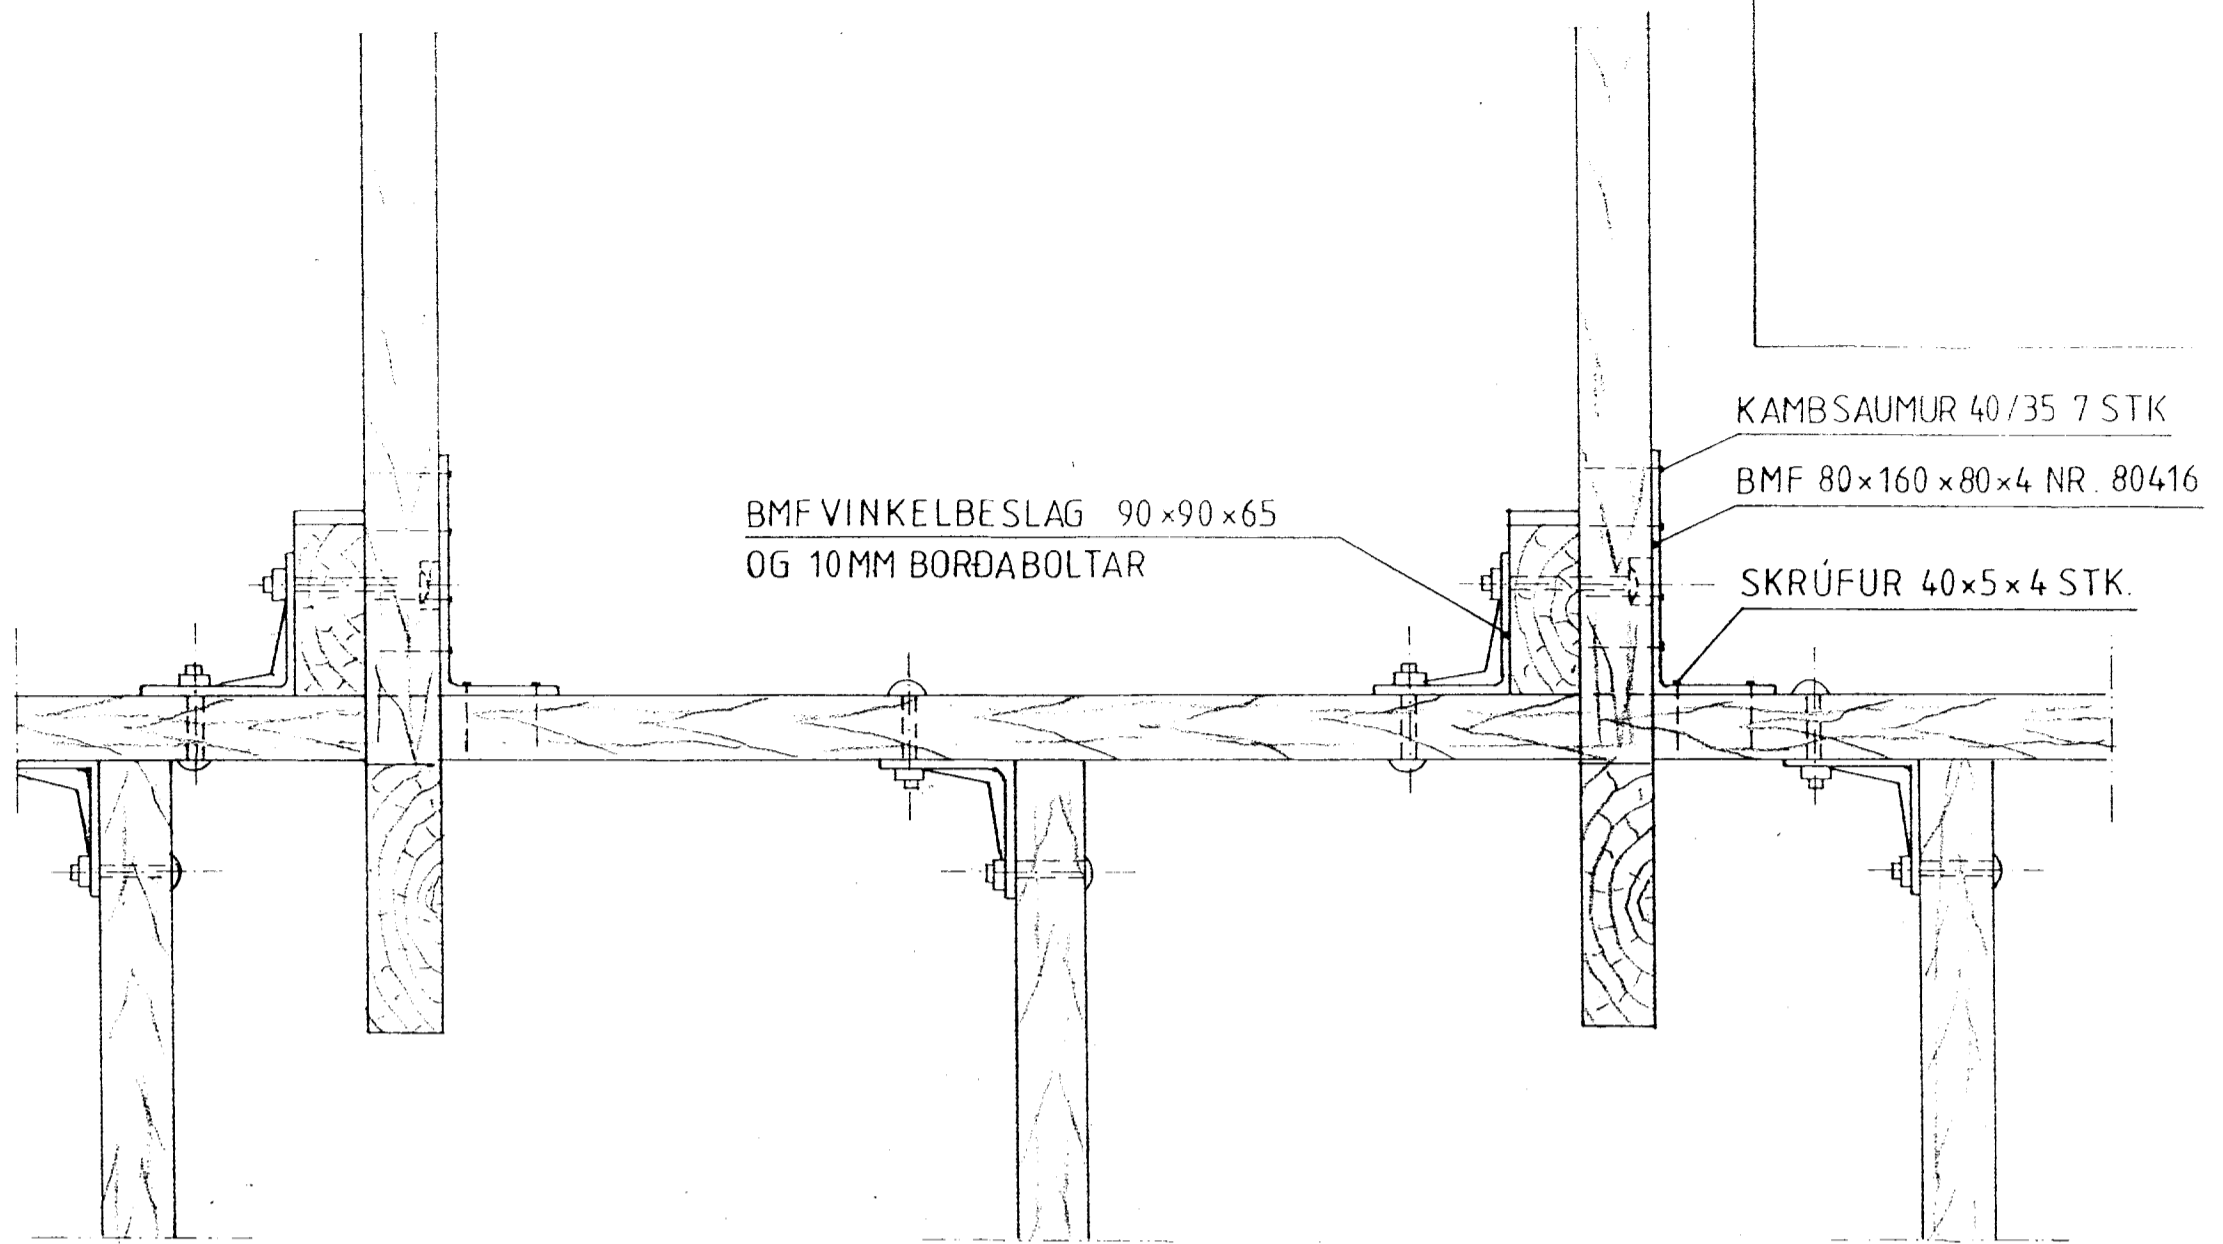


ÚTVEGGJAGRINDUR FESTAR SAMAN MEÐ  
 BMF VINKELBESLAG 90x90x65 OG 10MM BORDABOLTAR

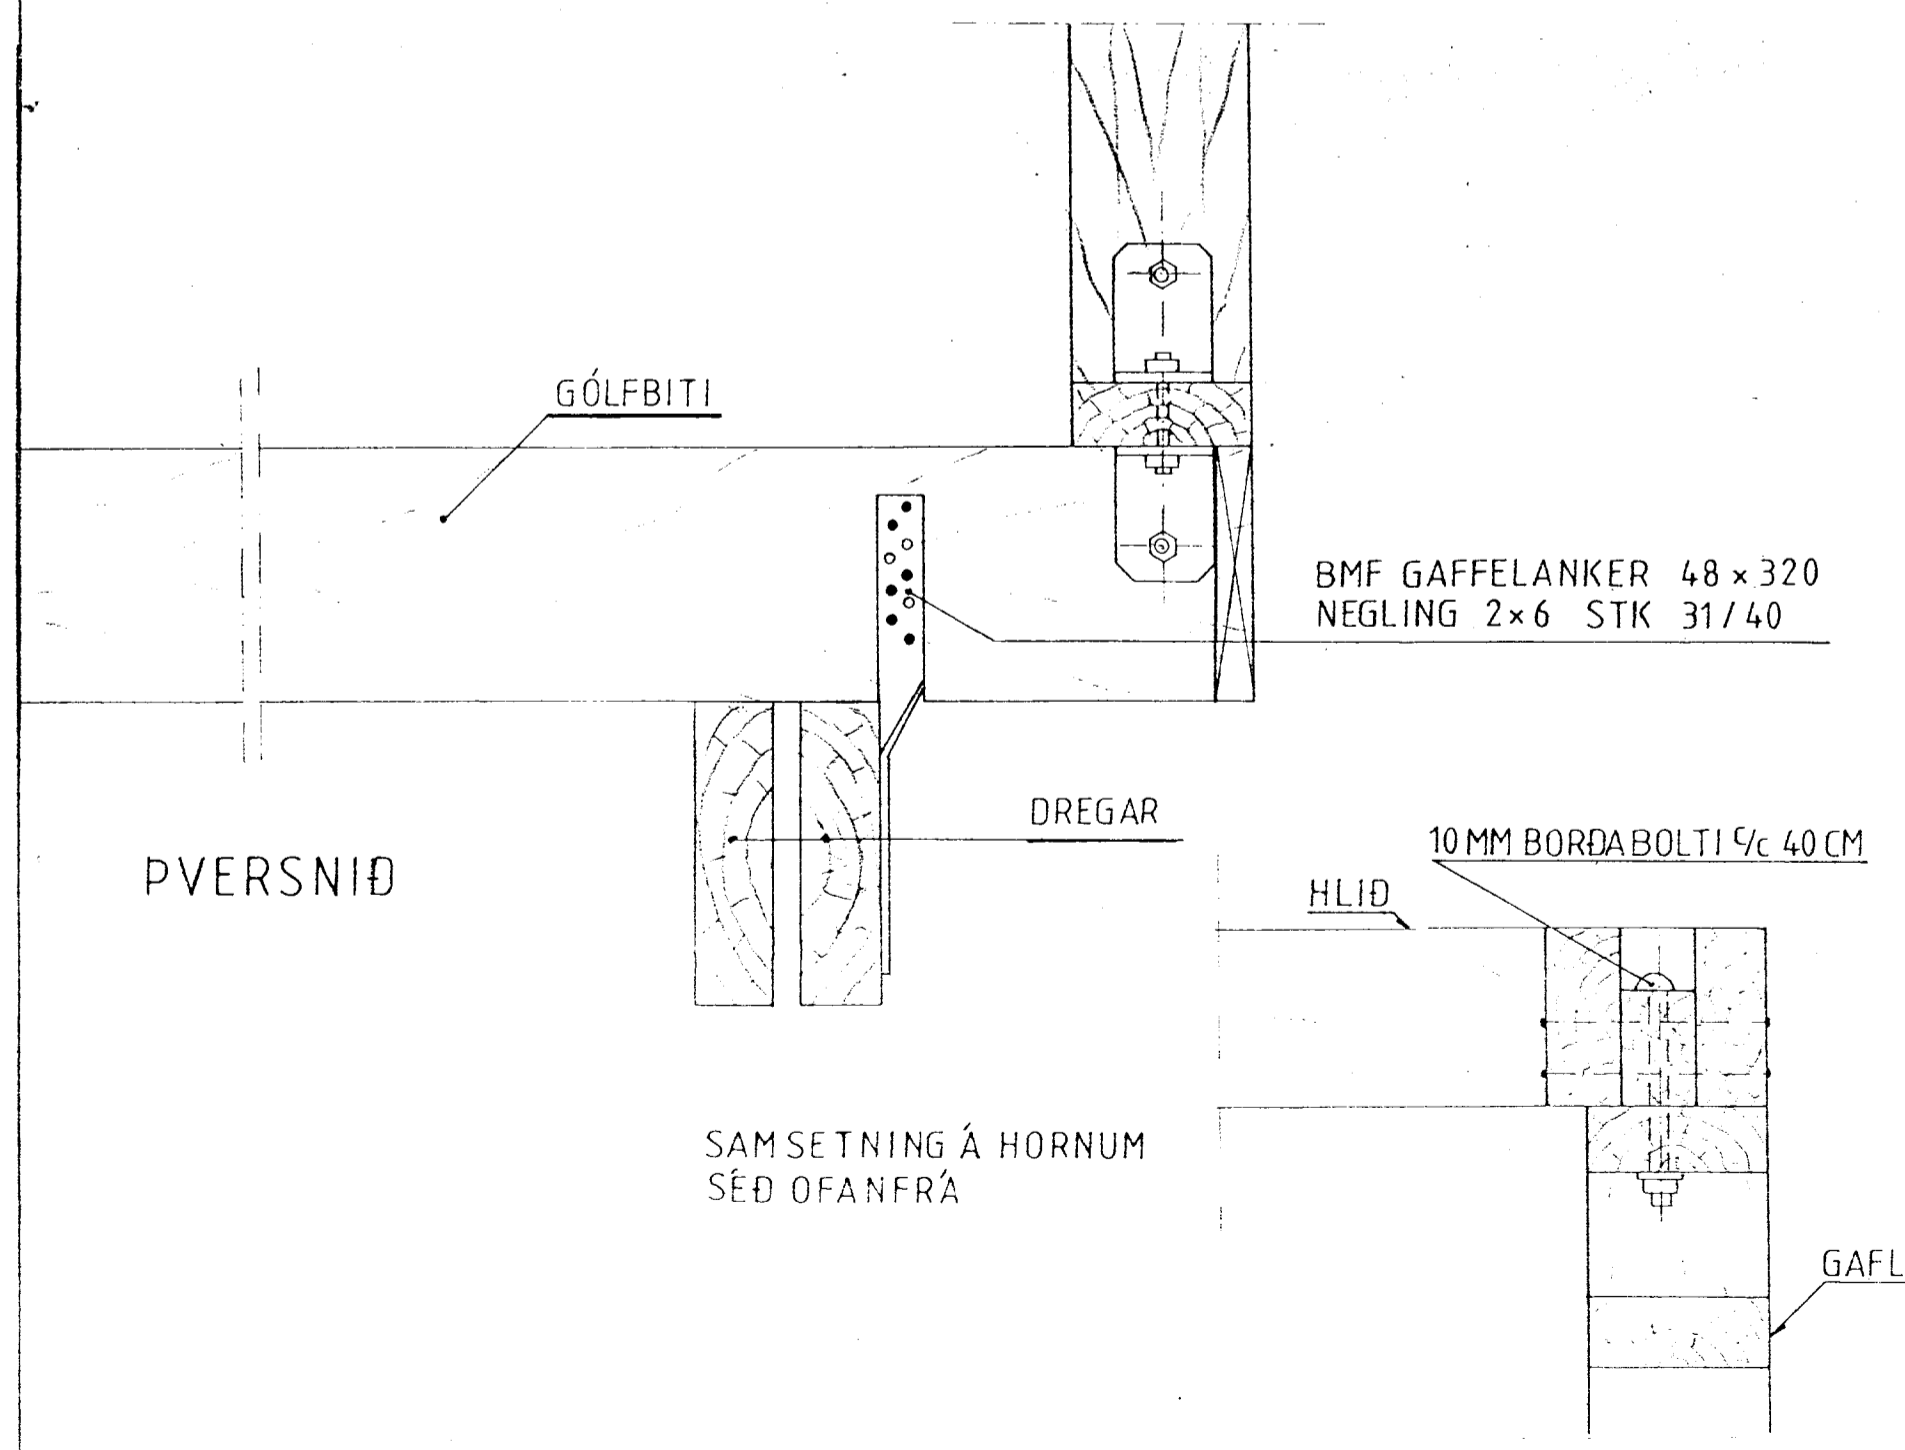

BMF GAFFELANKER 48x320  
 NEGLING 2x6 STK 31/40

BMF GAFFELANKER 40x320  
 NEGLING 8 STK 34/60

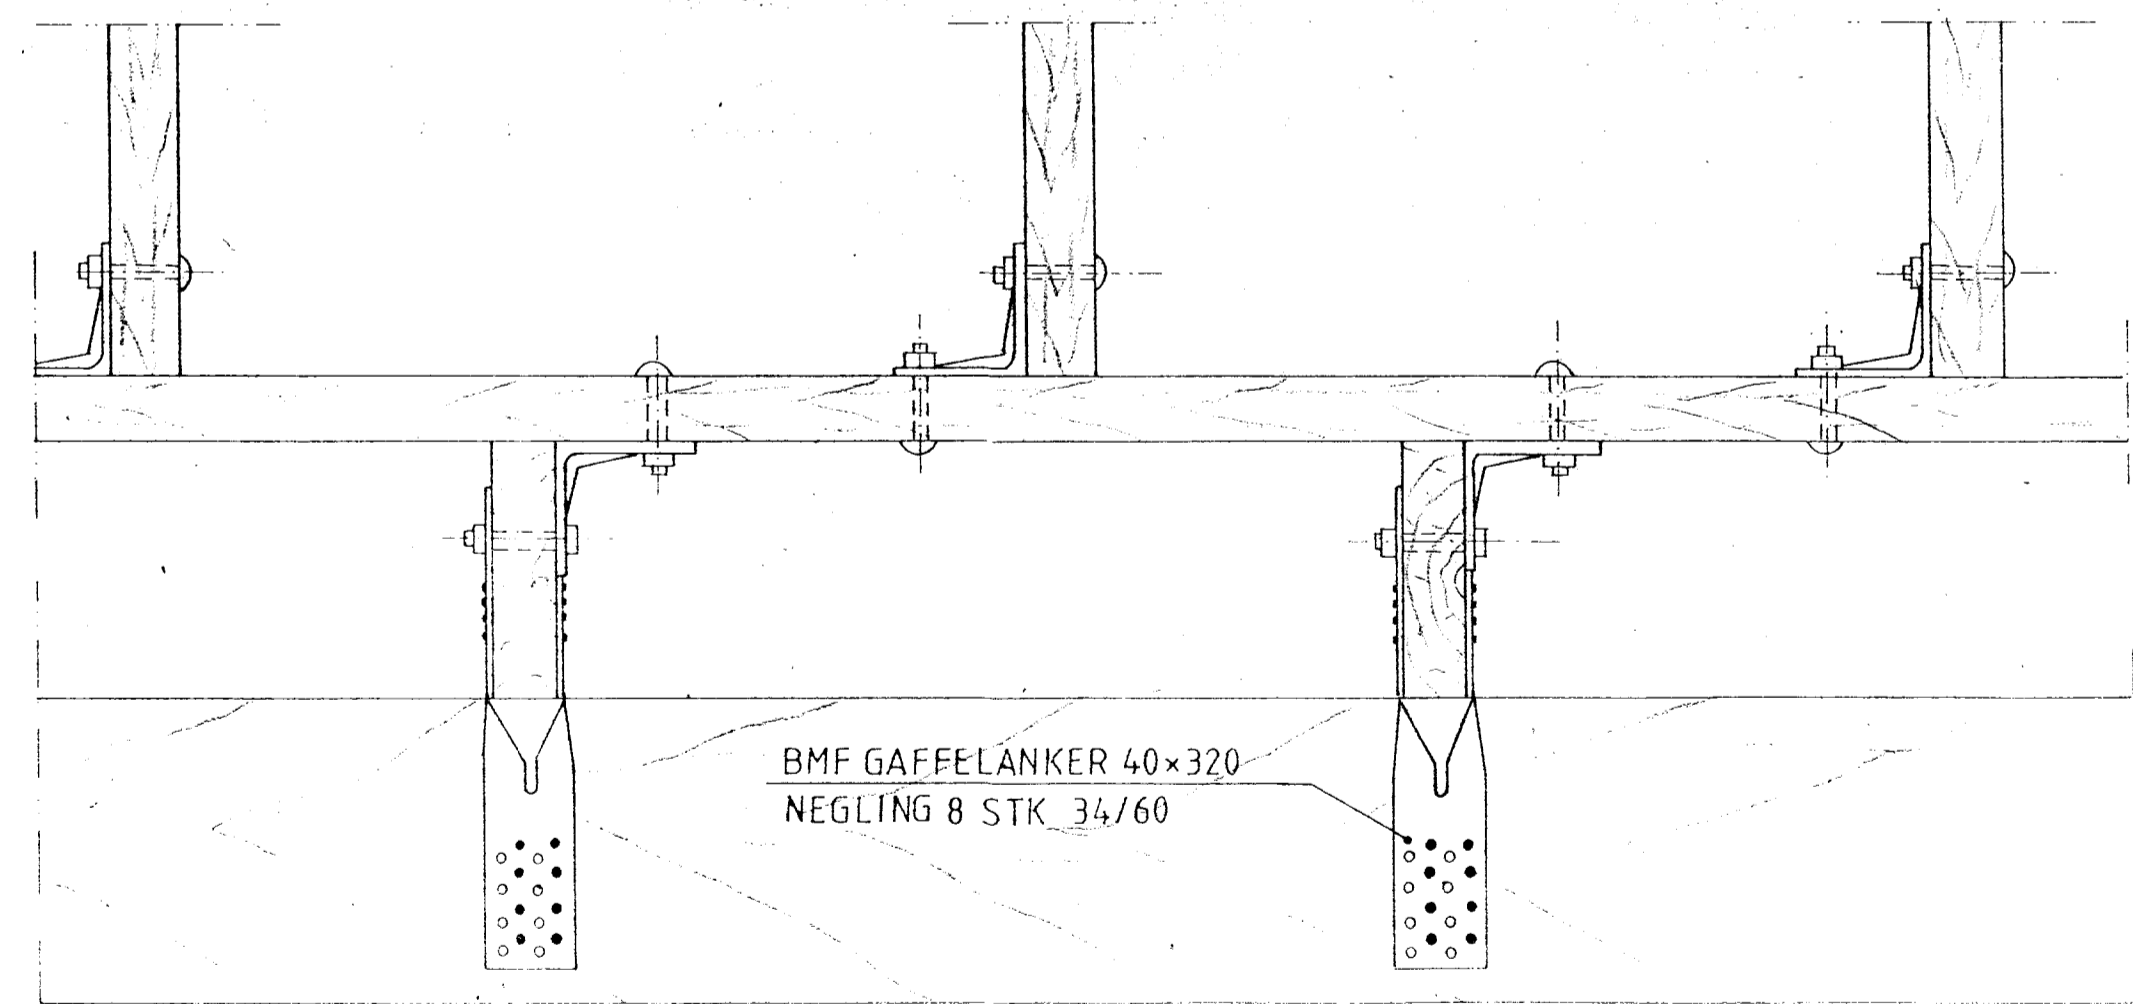

GRIND

Date: júlí '04	Sumarhús í landi Midengis, Grímsness og Grafningshr.	TEIKNIVANGUR Kleppsmýrarv. 8 104 Reykjavík, Iceland. Telef. 354,8971317 and 354,5681317
Scale: 1:5	Árnessýslu, Kerhraun svæði A lóð nr. 9 8440m <sup>2</sup> Eigandi: Áki B. Gestsson kt. 040257-3069	
No. 114-8	Binding grindar	270733 - 2559 201032 - 4829 <i>Árni B. Gestsson</i>