

GRUNDUN:

Grafa skal, fyrir undirstöðum, niður á burðarhæfan klapparbotn eða annað burðarhæft lag, samkvæmt úttekt byggingarfulltrúa.

Fyllingarefnið er frostfrí grús, þjöppuð rækilega í hæfilega þykkum lögum, t.d. í 30 sm lögum með 5 tonna víbróvaltara og 4 yfirferðum á hvert lag, þar sem búast má við ójöfnunum botni skal vanda sérstaklega þjöppun, grús undir undirstöðum og botnplötu sé hvergi minni en 500 mm. á þykkt.

Þjöppun á að uppfylla eftirfarandi skilyrði:

$$\begin{aligned} E_2 &\geq 8 \text{ MPa} \\ E_1 &\geq 5 \text{ MPa} \\ E_2/E_1 &\leq 2,3 \end{aligned}$$

JÁRNBENDING:

Járnastærðir eru í mm.

Steypustyrktarstál merkt R á teikningu er slétt stál ST37. Steypustyrktarstál merkt K á teikningu er kambstál Ks 40 með $\sigma_f = 400$ MPa.

MERKING JÁRNA:

K10 m/m250 merkir að eitt 10 mm kambjárn komi á hverja 250 mm. Í plötu er fjarlægð gefin milli beinna járna innbyrðis og milli uppþeygðra járna innbyrðis.

Heildregin lína merki járn í neðri brún plötu. ——————
Brotin lína merki járn í efri brún plötu. - - - - -

Bil milli lárétra járna í bitum er 25 mm fyrir 16 mm járn en 30 mm fyrir sverari járn.

Í plötum má ekki skeytu meira en þriðja hvert járn í þversniði, bil milli skeytibversniða sé ekki minna en 40 x þvermál járnstangar. Vixlunarlengd á samskeytum (skeytilengd) er a.m.k. 40 x þvermál járnstangar.

Beyguþvermál kambstáls skal mera 20 x þvermál járnstangar en fyrir suðuhæft stál 5 x þvermál járnstangar.

Í efri og neðri brún undirstaða komi 2K12 lárétt járn sem beygjast heil fyrir horn.

Umhverfis öll múrop skal setja 2K12 sem nái a.m.k. 600 mm út fyrir opin.

Í alla veggenda og efst í alla veggi skal setja 2K12.

FJARLÆGÐ JÁRNA FRÁ STEYPUYFIRBORDI, Í MM:

| | Plötur | Veggir | Bitar | Súlur |
|-------------|--------|--------|-------|-------|
| Innanhúss | 15 | 20 | 25 | 25 |
| Utanhúss | 20 | 20 | 25 | 30 |
| Undirstöður | 30 | 30 | | |

STEINSTEYPA Í BYGGINGAHLUTUM:

Öll steypa og steypuvinna skal vera í samræmi við íslenska staðal ÍST-10, framkvæmdaflokk B.

Nota skal loftblendi sem gefur 5-7% loftinnihald við útlögn.

Titra skal steypu.

Sigmál skal vera 60-80 mm.

VS-tala sé ekki hærri en 0,5.

Hámarkssteinastærð í steypu sé 32 mm, þó ekki stærri en 16 mm í ásteypulagi.

Nota skal þjálniefni í steypu ofan grunnplötu, t.d. KEMFLOT 35.

Í undirstöður notist C25


Í botnplötu notist C25

Í útveggi notist C25


Í bita og súlur notist C25

Í ásteypulagi notist C25

Lágmark sementsinnihalds í C25 steinsteypu er 300 kg/m³ og vs-tala < 0,5.

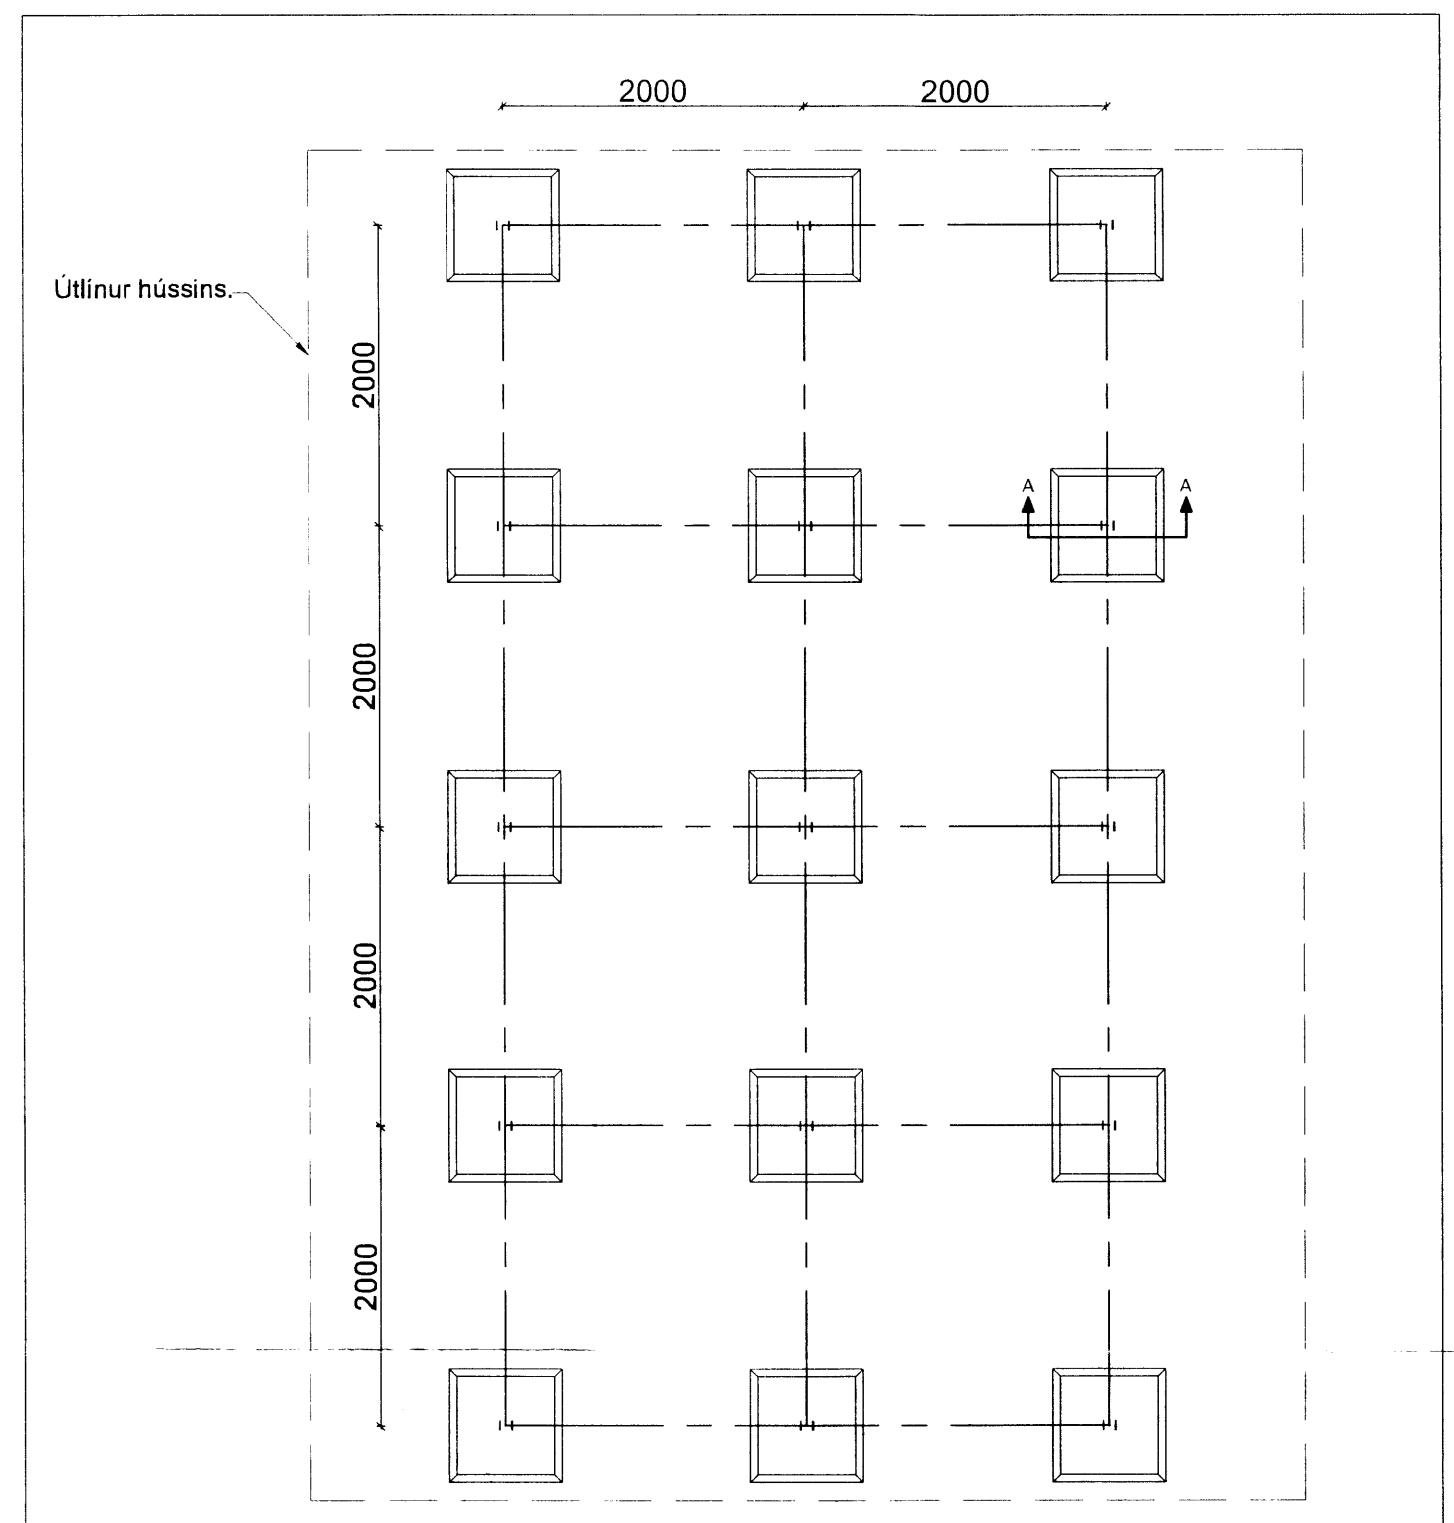

Undirstöður, grunnmynd, mkv.=1:50

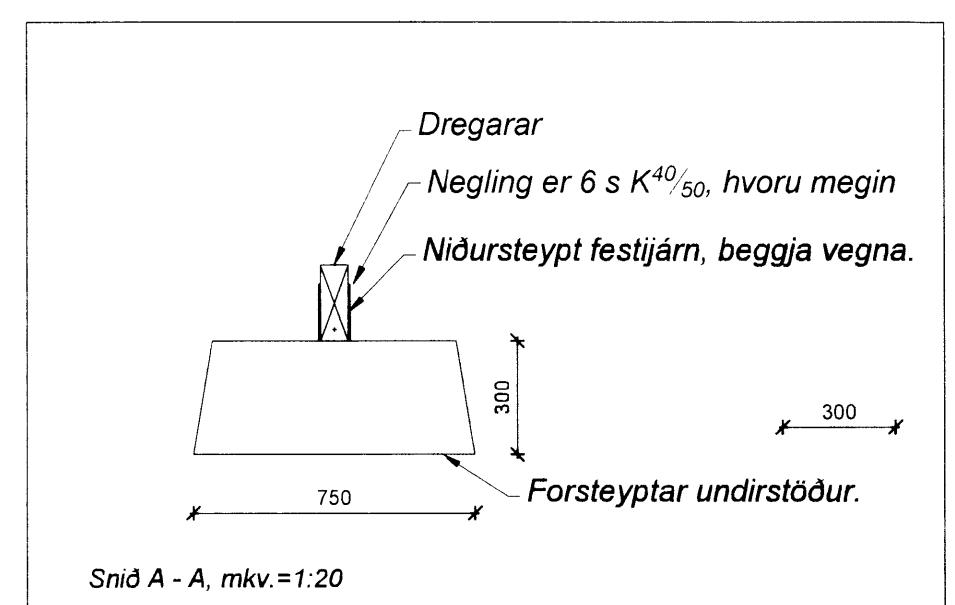

Snið A - A, mkv.=1:20

5340

173 014

4633-1060

Skipulags- og byggingarfulltrúi Uppsvelta bs.
Yfirfarið
23 JUNI 2014
R.
Byggingarfulltrúi

| | | |
|--|--|------------------|
| Breytingar | HÚSEY® | |
| Teikni- og verkfræðipjónusta. SELFOSSI | | |
| Vinnustofa: | Stóru-Sandvík 4, 801 Selfoss, Sími 482-1738 / 898-9199 Netfang: husey@internet.is | |
| Áb.m. og réttihafi: | Samuel Smári Hreggvíðsson, þeggingatækniþreðingur, M.T.F.I. Kt.: 200752-4659 | |
| Vidfangsefni: | Hraunslóð 106 Grimsnes- og Grafningshreppi | |
| Verkháli: | Undirstöður Skýningar | |
| Mælikvárdi: | Teiknad/Reiknad: | 1:50 og 1:20 ssh |
| Dagsetning: | Stóru-Sandvík 4, í júni 2014 | |
| Samþykkt: | <i>[Signature]</i> | |
| Verknúmer: | 14-676 | |
| Teikn.nr. | 2-01 | |