



GR GRUNNMYND
- 1:50

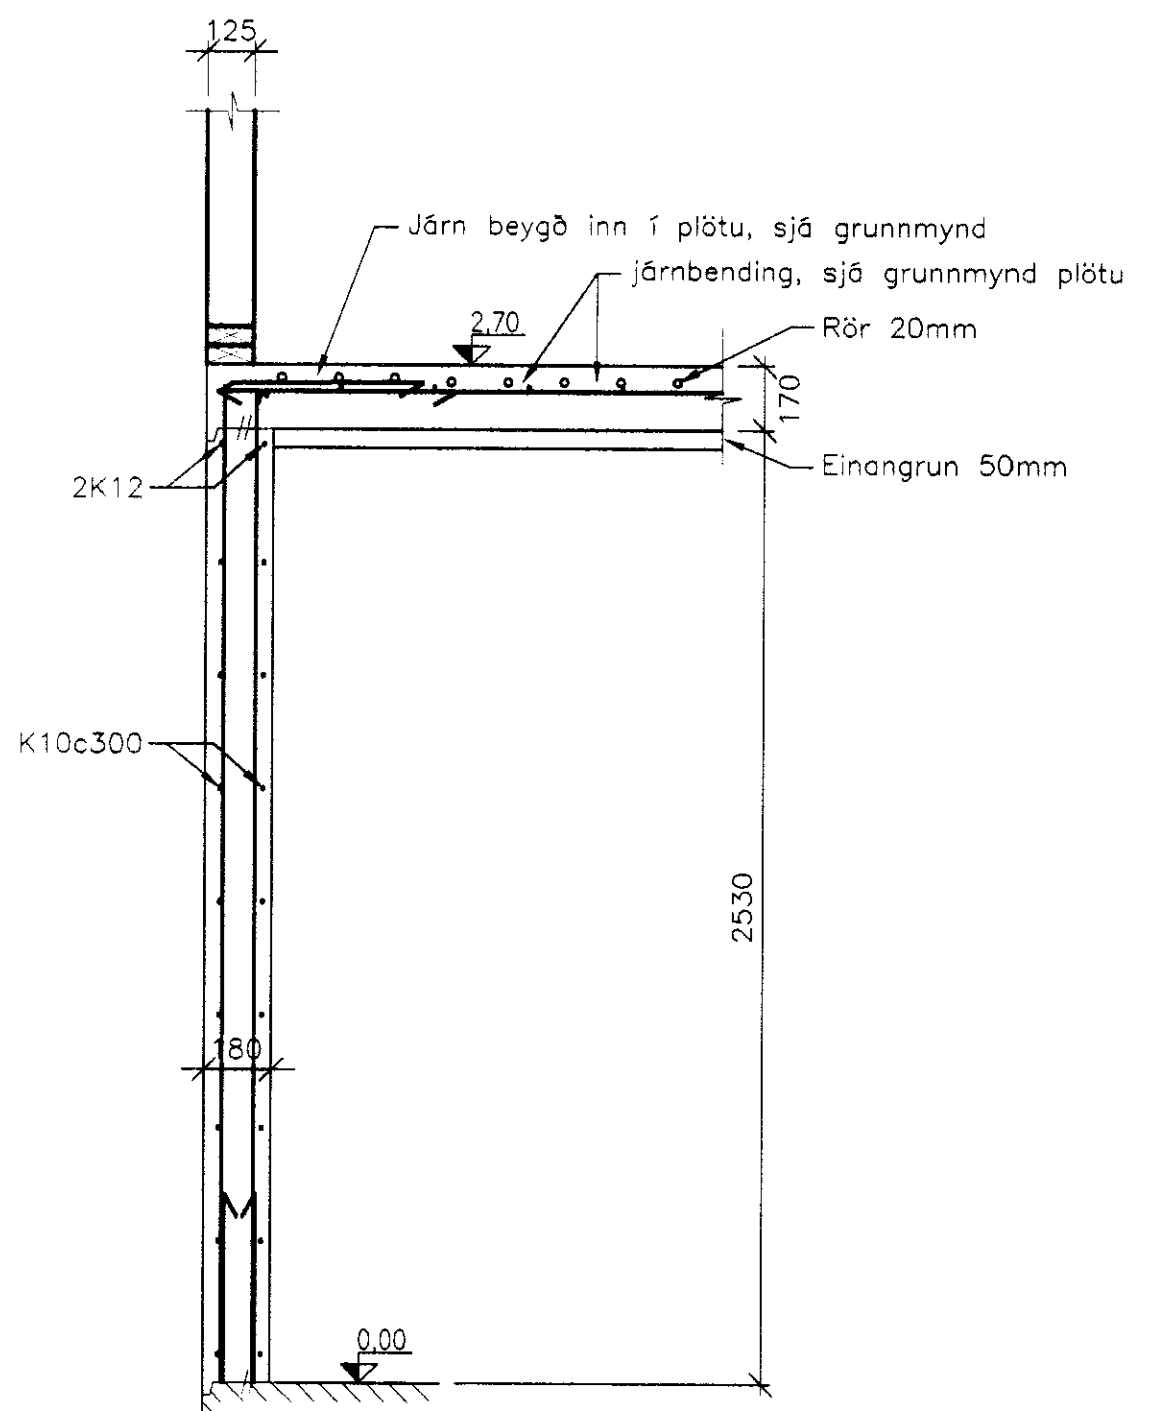

V1 SNID
- 1:20

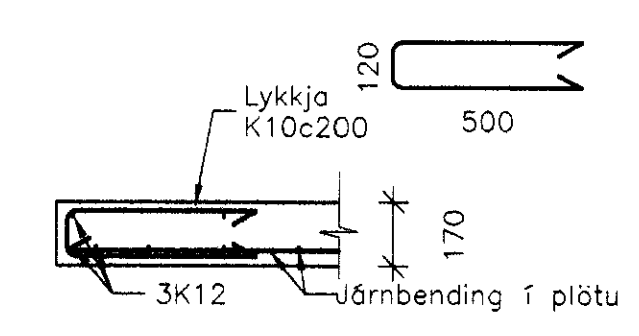

P1 SNID
- 1:20

SKÝRINGAR:

Öll mál eru í mm og hæðarkötur í m.

GTGFA	DAGSETNING	TEIKNAD	YFIRFARID	SAMÞYKKT
EDLI BREYTINGAR				
HANNAÐ:	KSK	DAGS.:	30.03.2010	
TEIKNAD:	KSK	KVARDI:	1:50/1:20 A1	
YFIRF.:	GAM	VERK NR.:	5146-91	
SKRÁ:	91-001	TEIKN.NR.:	K002	
SAMP.	<i>[Signature]</i>			090954-2459

FRUMSTÆRÐ BLAÐS A1
BLAÐSTÆRÐ A3, MINNKUN 1:2

Klausturhólar 10

Plata og veggir
Grunnmynd og snið

[Handwritten signature]