



SKÝRINGAR:

Öll mál eru í mm og hæðarkötur í m.  
Gólfhitalagnir eru Ø20\*2,0 PEX með súrefniskápu lagðar skv. teikningu.  
Nota skal viðurkennt heildstætt gólfgeislakerfi, fara að leiðbeiningum framleiðanda varðandi alla vinnu og frágang.

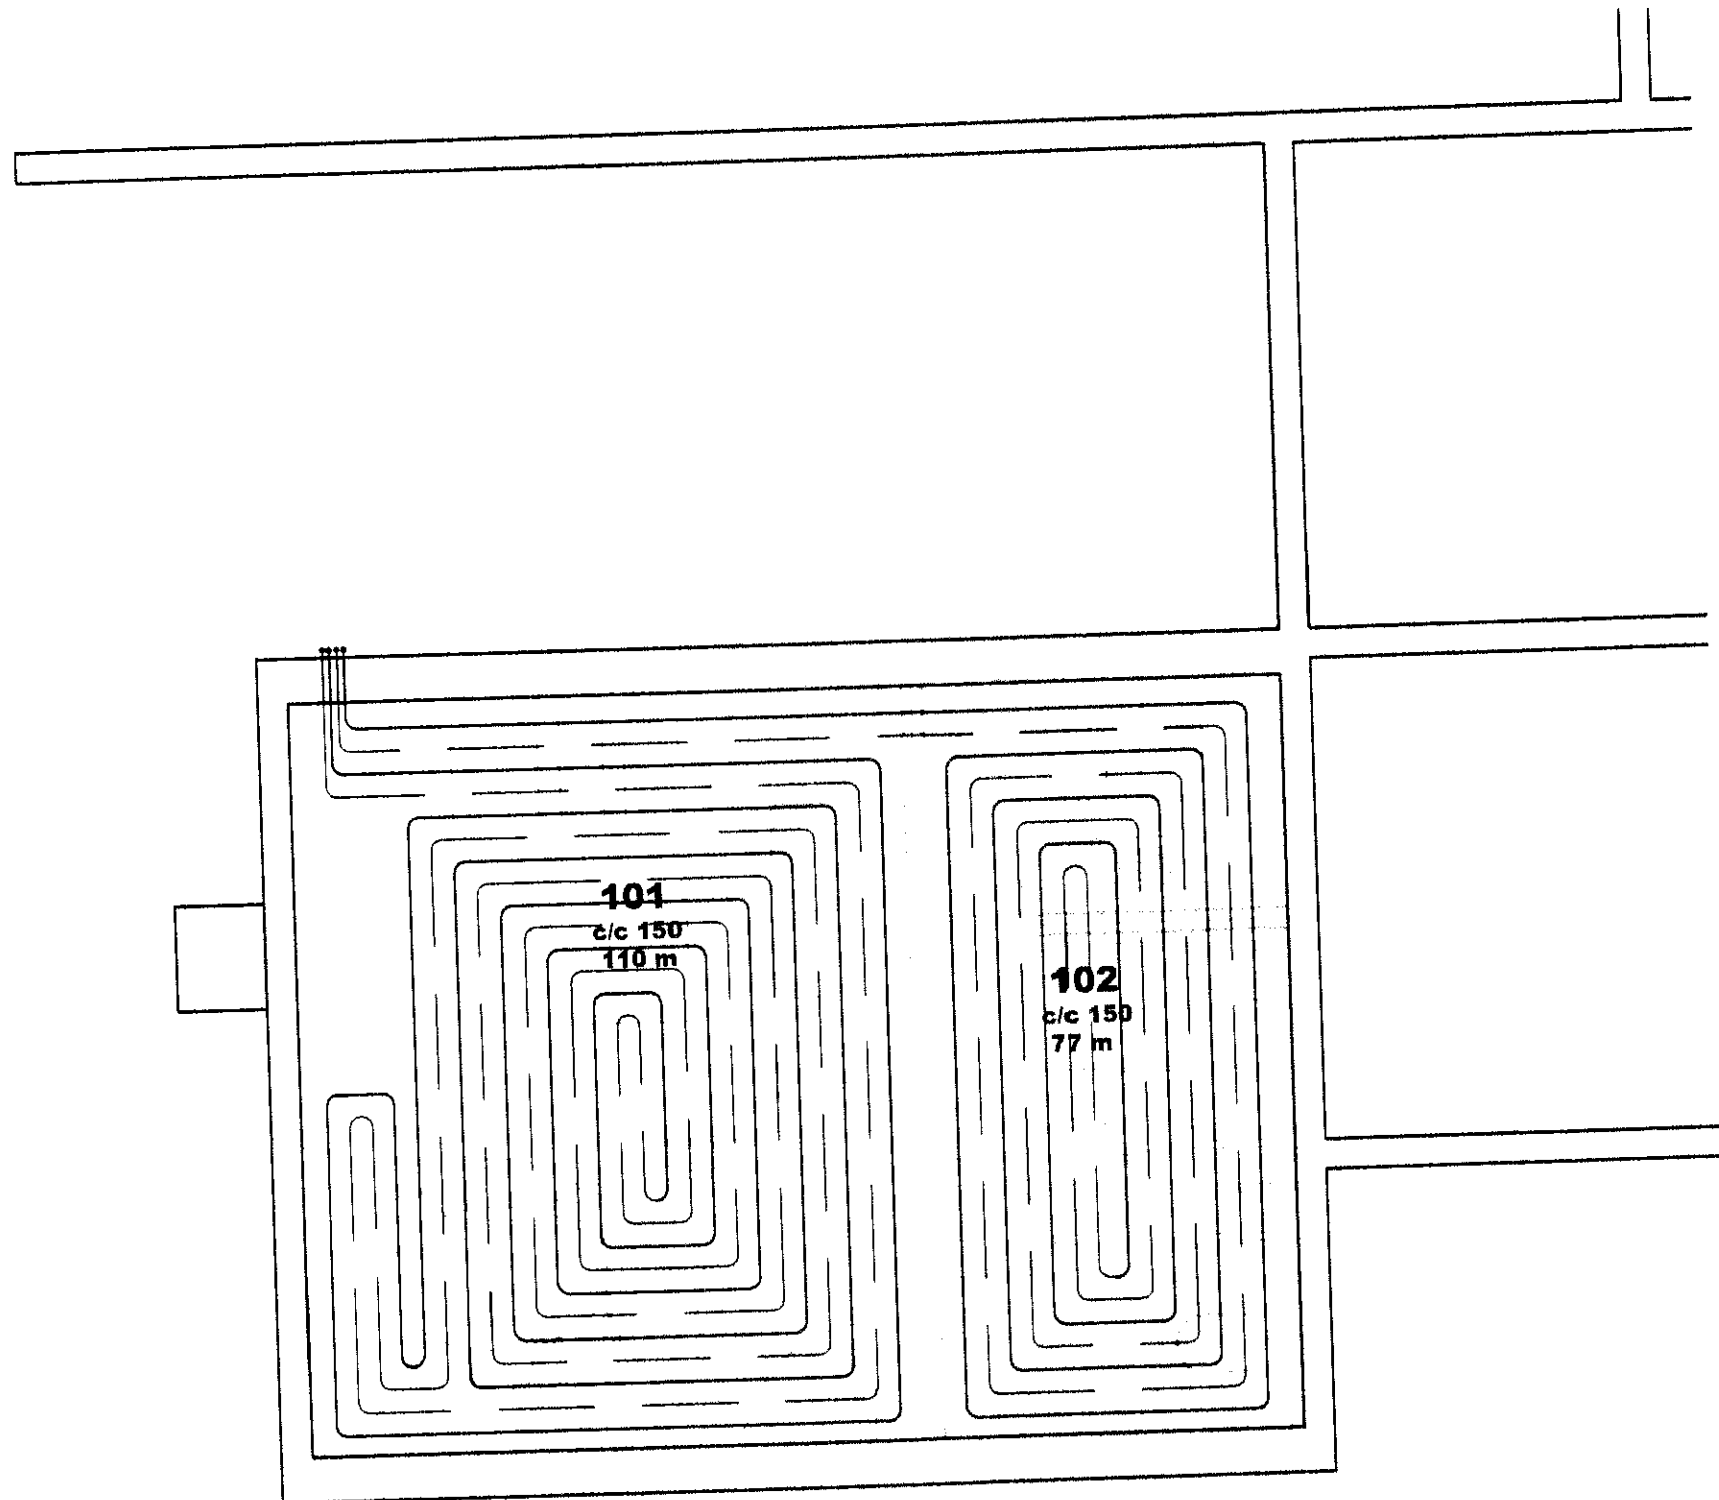


GR GRUNNMYND - NEDRI HÆÐ  
1:50

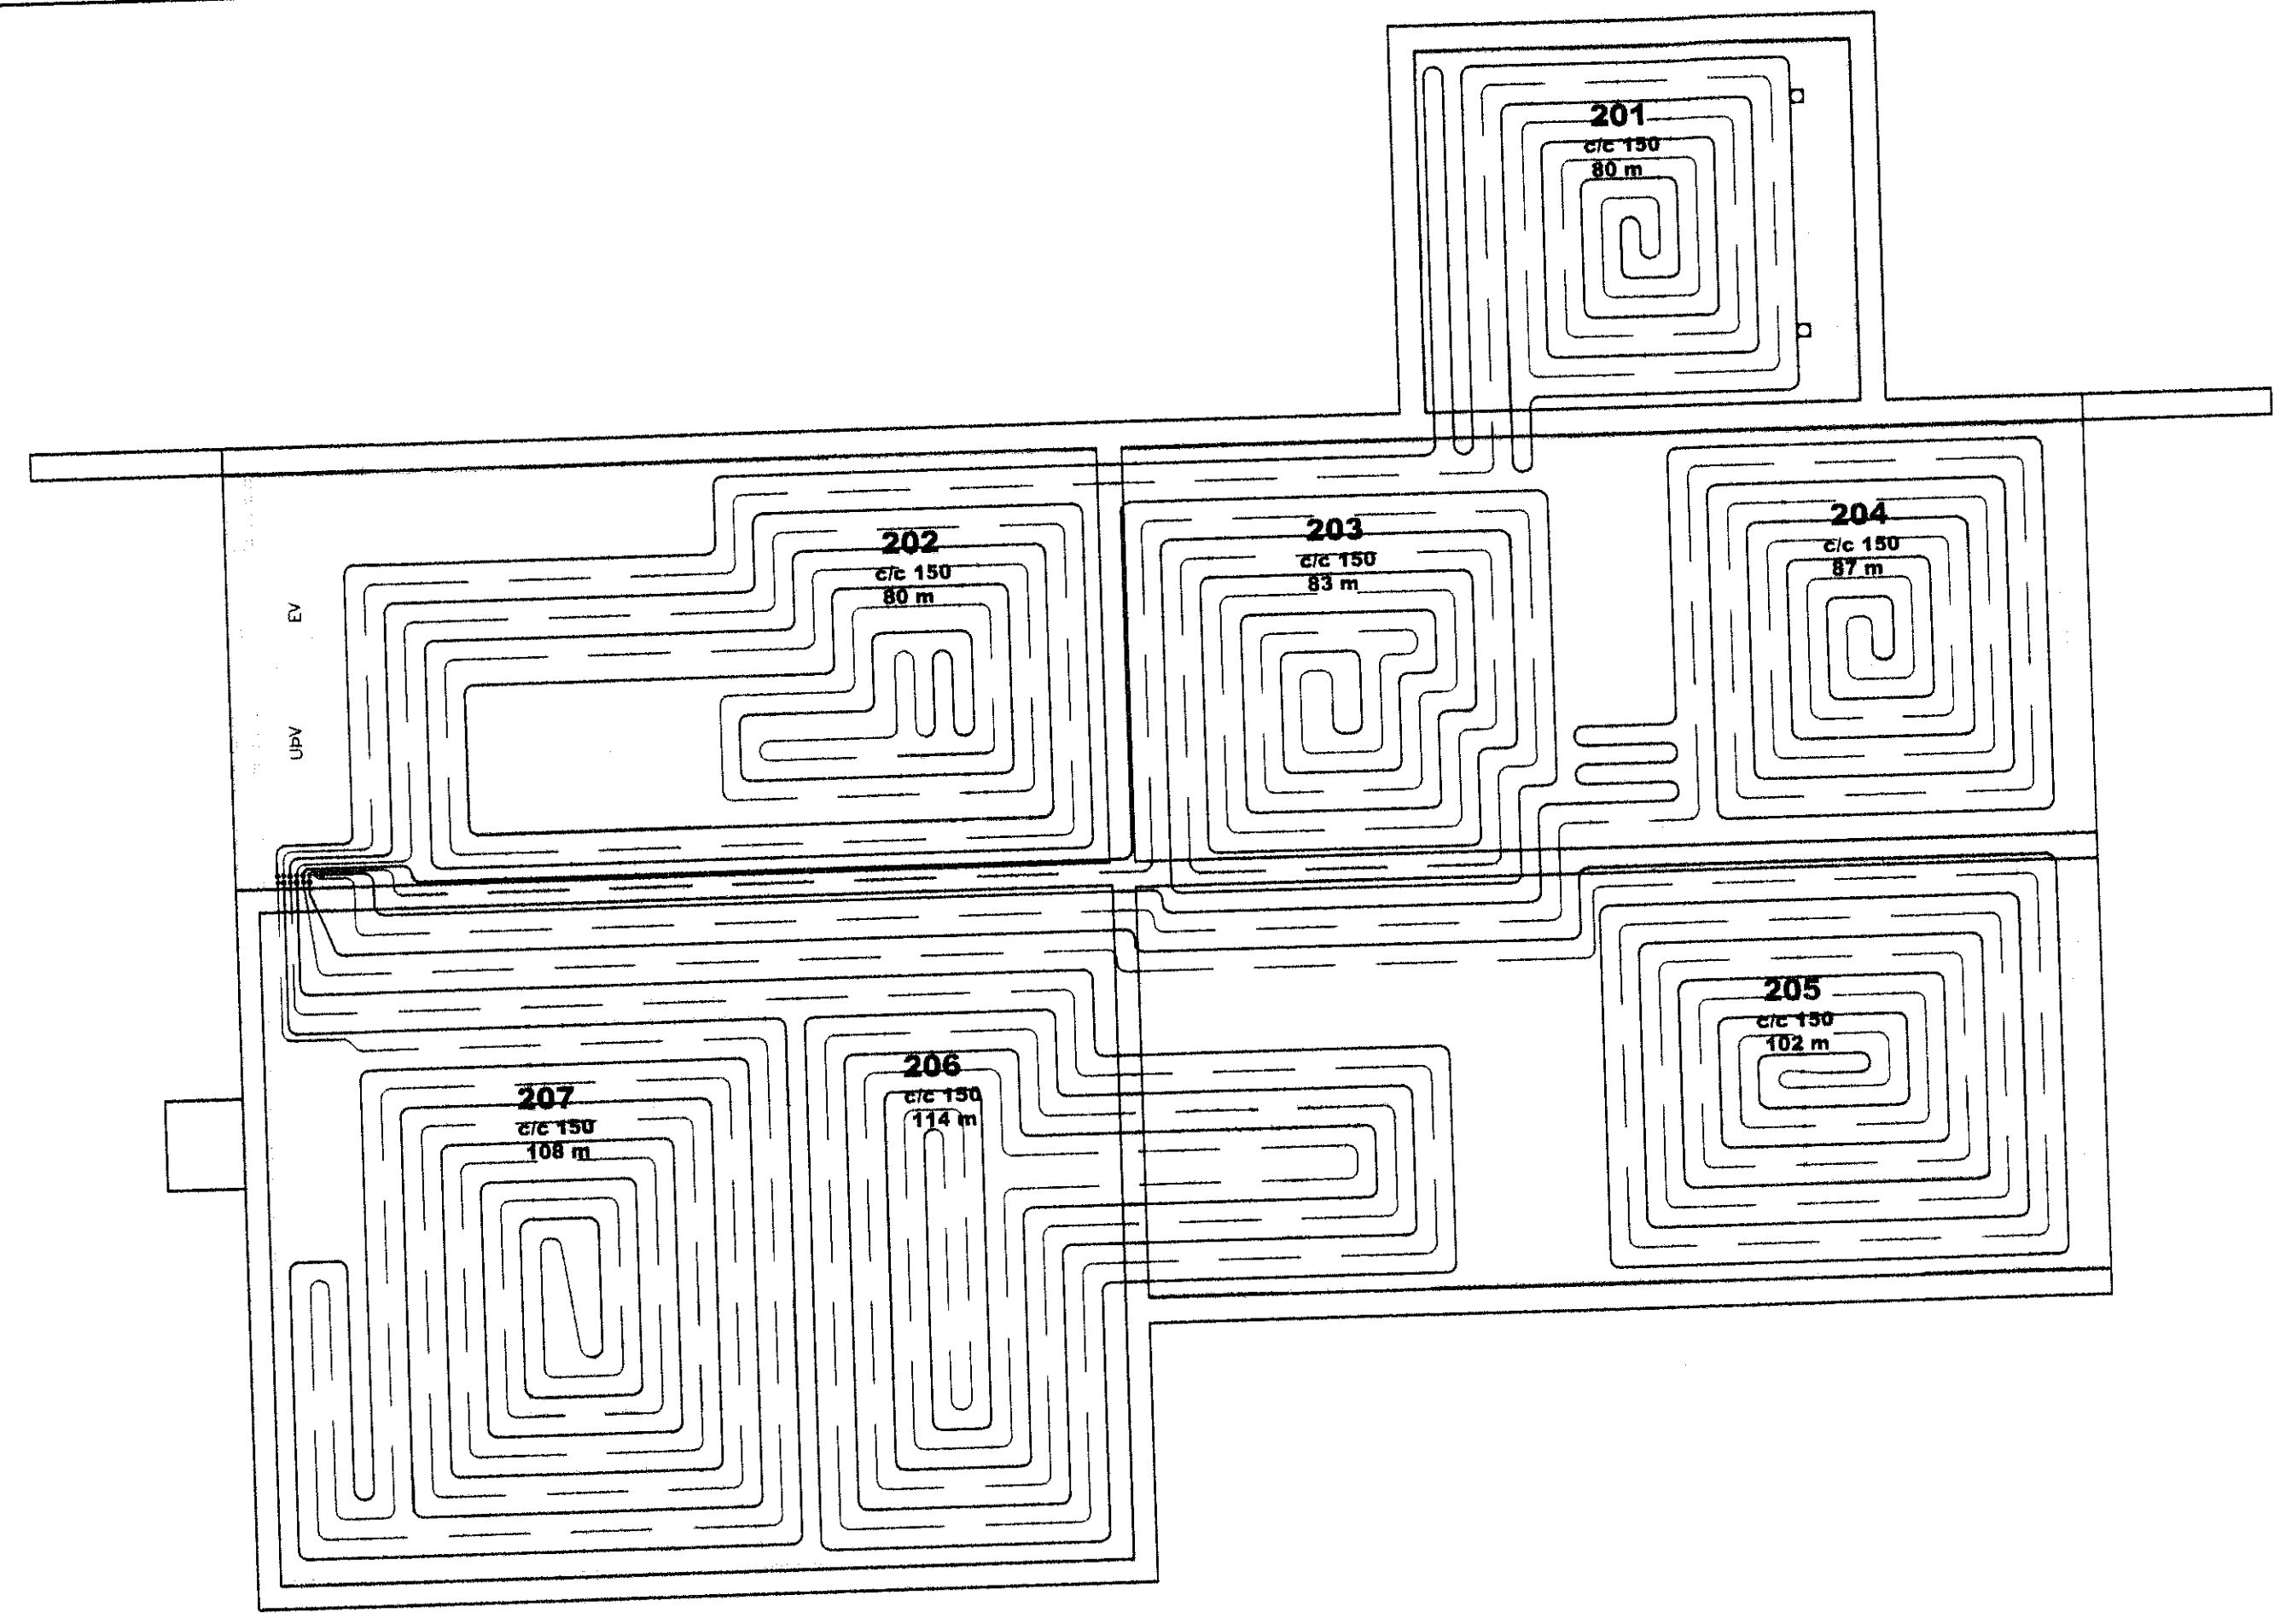

GR GRUNNMYND - EFRI HÆÐ  
1:50


KERFISMYND HITÁ- OG NEYSLUVATNSKERFIS

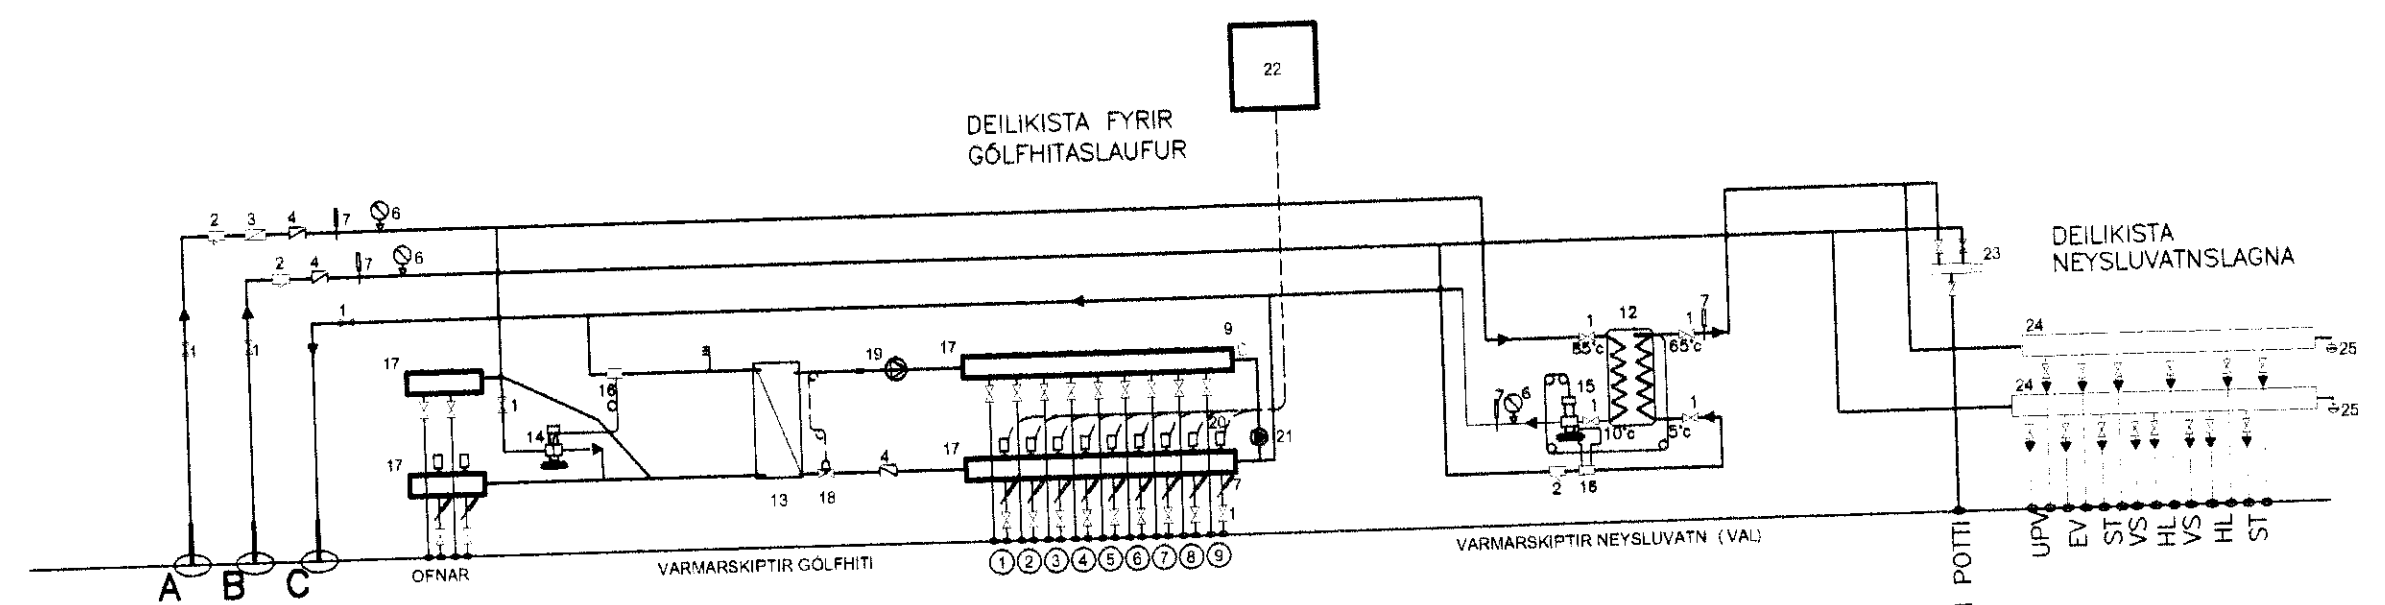


- A INNTAK HITAVEITU
  - B INNTAK VATNSVEITU
  - C AFRENSLI HITAVEITU
  - RENNISSTEFNA
  - 1. RENNILOKI EDA KÖLULOKI
  - 2. SÍA
  - 3. VATNSMELUR
  - 4. EINSTREYMSLOKI
  - 5. ÖRYGGISLOKI
  - 6. ÞRÝSTMELUR
  - 7. HITAMELUR
  - 9. SJÁLFRVIRK AFLOFTUN
  - 12. VARMASKIPTIR NEYSLUVATNSKERFIS (RYDFRIR PLÖTUVARMASKIPTIR)
  - 13. VARMASKIPTIR GÓLFHITAKERFIS (RYDFRIR PLÖTUVARMASKIPTIR)
  - 14. HITÁ- OG ÞRÝSTIÞYRDUR LOKI (AVTQ20) stíllist á 70°C.
  - 15. HITÁ- OG ÞRÝSTIÞYRDUR LOKI (AVTQ20) stíllist á 70°C.
  - 16. ÞRÝSTINEMI FYRIR AVTQ20 LOKA.
  - 17. DEILIKISTA GÓLFGEISLA OG ÖFNA
  - 18. HITASTYRDUR LOKI, Max hiti 45°C
  - 19. DÉLA GÓLFHITALAGNA.
  - 20. SEGULLOKAR Á BAKRÁS HITASLAUFA, STÝRAST T.D. AF HITASKYNJURUM Í HERBERGJUM.
  - 21. ÞRÝSTILETTIR
  - 22. STJÓRNSTÓÐ TENGIST NEMUM Í HERBERGJUM.
  - 23. BLÖNDUNARBOGNADUR FYRIR HEITAN POTT.
  - 24. DEILIKISTA NEYSLUVATNSLAGNA, 7 TENGINGAR, HÖGGDEYFIR, T.D. FLAMCO FLEXOFIT
  - 25.
- ATH! UPPRÖÐUN OG STÝRING ENDURSKODIST ÞEGAR GERÐ OG TEGUND STJÓRNTEKJA HEFUR VERID VALIN

- ① 101 SETUSTOFA 110m
- ② 102 BAD 77m
- ③ 201 ANDDYRI/BAD 80m
- ④ 202 ELDHÖS 80m
- ⑤ 203 BÖRDSTOFA 83m
- ⑥ 204 HERBERGI 87m
- ⑦ 205 HERBERGI 102m
- ⑧ 206 STOFA 114m
- ⑨ 207 STOFA 108m

HITAMELUR KOMI Á HVERJA SLAUFU  
SAMANLÖGÐ LENGÐ GÓLFGEISLARÓRA ER 841m  
STJÓRNLOKI FYRIR HVERJA SLAUFU  
STÝRIST HÁNDVIRKT EDA AF HITANEMA Í HERBERGI.  
SKV. FYRIRMELUM FRAMLEIÐANDA  
TEKID SKAL MID AF STAÐSETNINGU  
LJÓSRÓFA ÞAR SEM ÞVI VERÐUR  
VIÐ KOMID

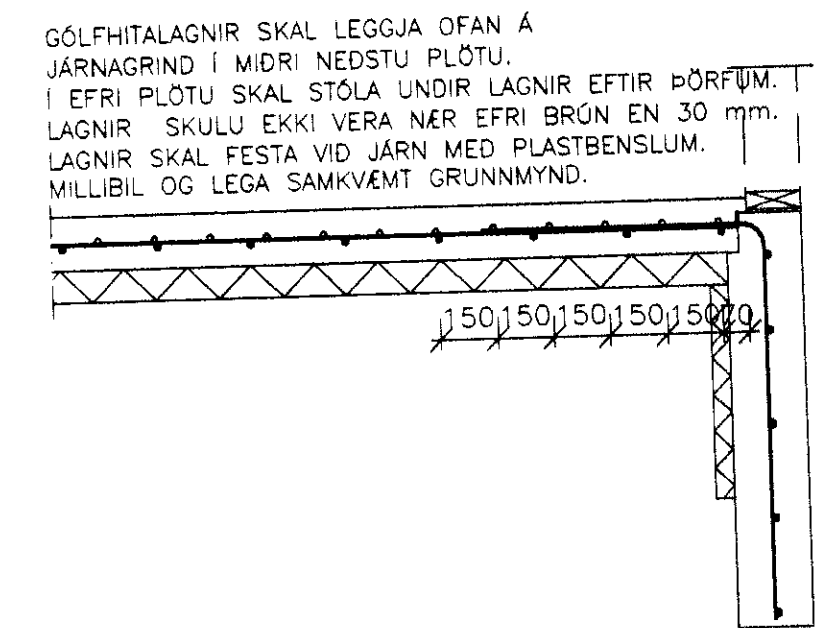

G1 KENNISNID  
1:20

ÓTGAFI	DAÐSETNING	TEIKNAD	YFIRFARID	SAMBYRKT
EÐLI BREYTINGAR				
HANNAD:	KSK	DAGS:	22.06.2010	
TEIKNAD:	KSK	KVARDI:	1:50/1:20 A1	
YFIRF.:	GAM	VERK NR.:	5146-91	
SKRÁ:	91-001	TEIKN.NR.:	K022	
SAMB.:	090954-2459			
<b>FRUMSTÆRD BLAÐS A1</b>				
<b>BLAÐSTÆRD A3, MINNKUN 1:2</b>				
<b>Klausturhólar 10</b>				
Gólfhiti Grunnmyndir og sérmyndir				
				
SUDURLANDSBRAUT 4 108 REYKJAVIK SIMI: 422 8000 KENNITALA: 611276-0289 NETFANG: verkis@verkis.is www.verkis.is				