
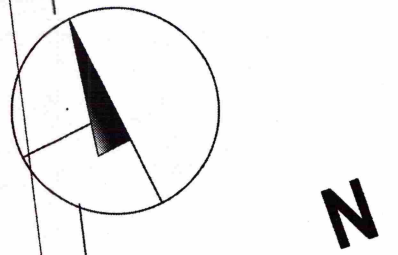


SAMÞYKKT
 15 JUNI 2012
Alma Þórunn
 Byggingafræðingur, Ámennyli og Flóahar.

KERHRAUN
 Lóð nr. 103/104
 Stærð : 10.181,6 m²

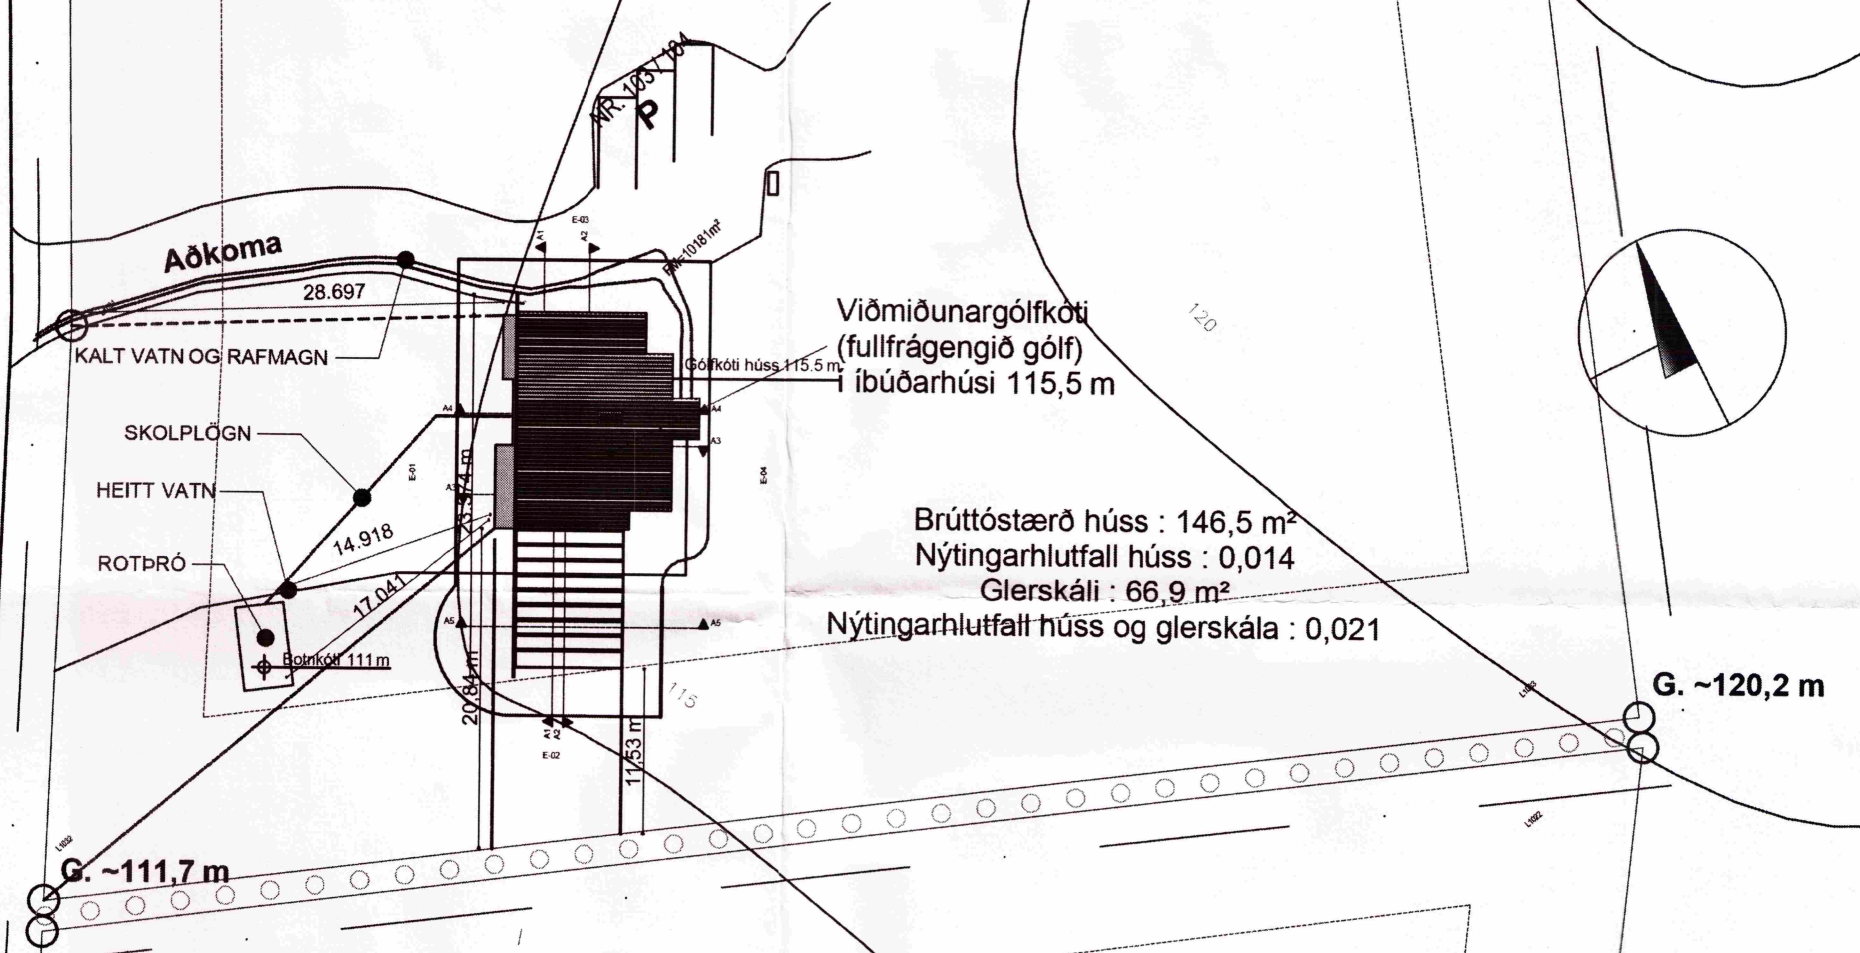

BYGGINGARLÝSING

Húsið er steinsteypt og einangrað að innan. Útveggir verðir pokapússaðir að utan en múraðir innan á einangrun. Sá hluti þeirra sem er vestan við stoðvegg (rauðan langvegg er tekur við stálgrind glerskála) verða klæddir með liggjandi 25mm timburklæðningu í flokki 1, sem fest verður á lóðréttar timburlektur með 35mm loftunarbili sem opnast að neðað og ofan við lárétt þak. Þak er létt 5° timburþak klætt með læstri (m.tvöf. læsingu) málmklæðningu. Einn opnanl. þakgluggi er yfir salerni.

Glerskáli er reistur ofan á steypa lága vegg með gluggaröð á austurlanghlið og í glerþaki (m.15°halla) sem fest er við steypnan langvegg. Í langvegg er stór gluggi með sama gluggakerfi og í öðrum veggjum glerskála. Á gaffli glerskála eru tvöfaldar glerdyr útá pall. Beinir tengingar út á pall eru auk þess um dyr frá borðstofu hússins annars vegar frá setustofu hins vegar. Öllum stærðum húss og glerskála eru gerð skil sértaklega í skráningartöflu.

frh. á blaði A02

AFSTÖÐUMYND 1:500 1:500

Kerhraun 103-104, sumarhús í landi Grímsness

AFSTÖÐUMYND 1:500

RNI ÞORV. ÖNSSON Staðgr.: 173012 Kvarði: 1:500
 Landnr.: 8719-1-46351040

Unnið fyrir: Guðrúnu Njálisdóttur & Guðfinn Traustason
 Teiknað: Arnar Teiknistofa Arna • Sólvallogötu 30 • 101 Reykjavík
 Lesið yfir: Arnar Teiknistofa Arna • Sími: 890 8507 & 552 8502 • net: teikna@teikna.is
 Hönnunarsjóni: Arnar Teiknistofa Arna • Sími: 890 8507 & 552 8502 • net: teikna@teikna.is

Teikning A.01

* breyting frá áður samp. aðalteikningum