

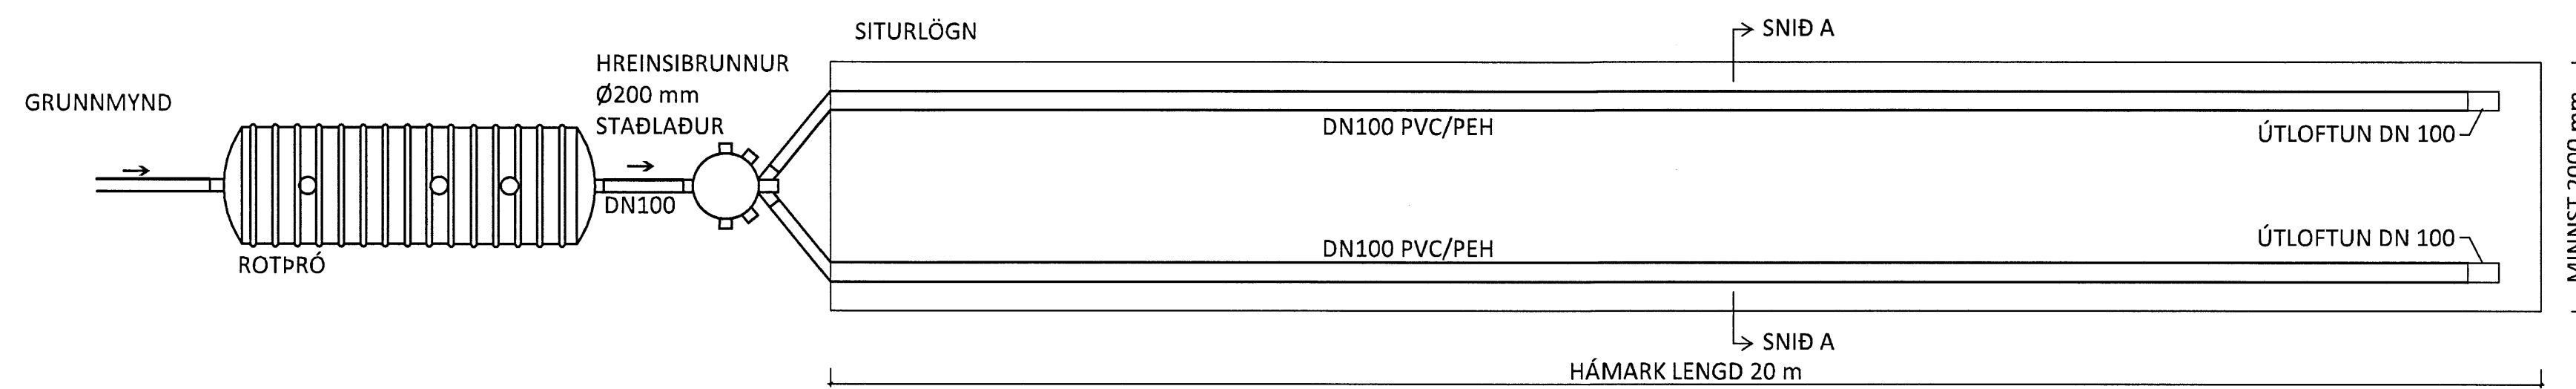


Skipulags- og byggingarfulltrúi Uppsveita bs.  
**Yfirfarið**  
 21. JAN. 2014  
*th Þork. Þorsteinsson*  
 Byggingarfulltrúi

**DÆMIGERÐUR FRÁGANGUR Á ROTPRÓ OG SITURLÖGN**  
 EKKI Í KVARÐA

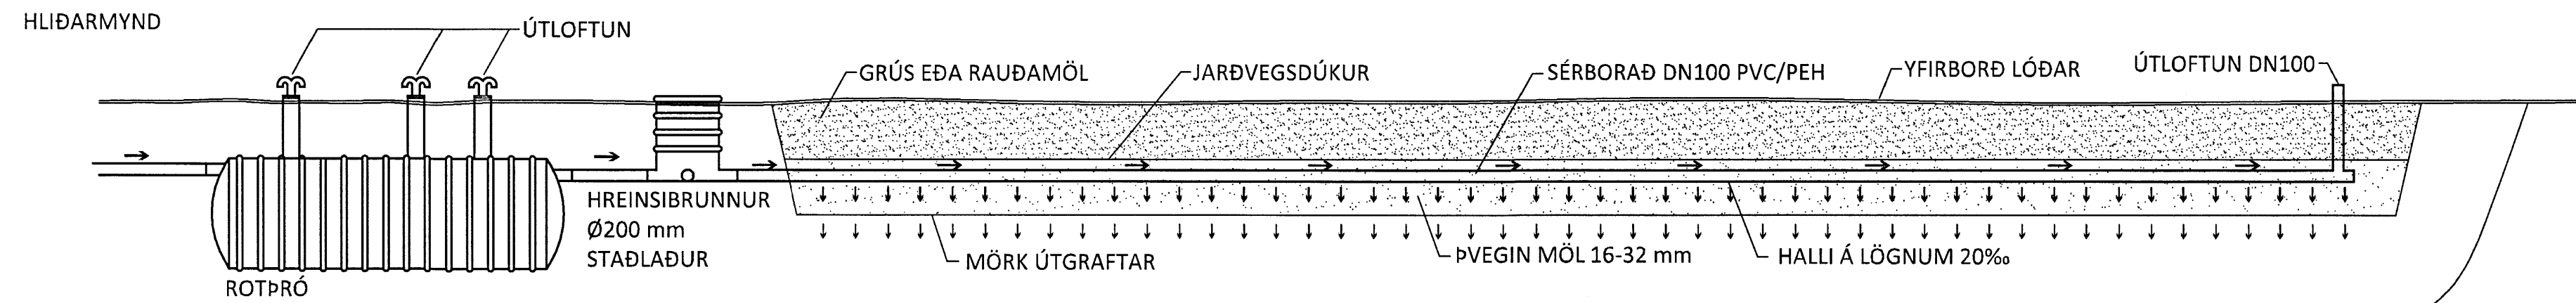


SNID A-A

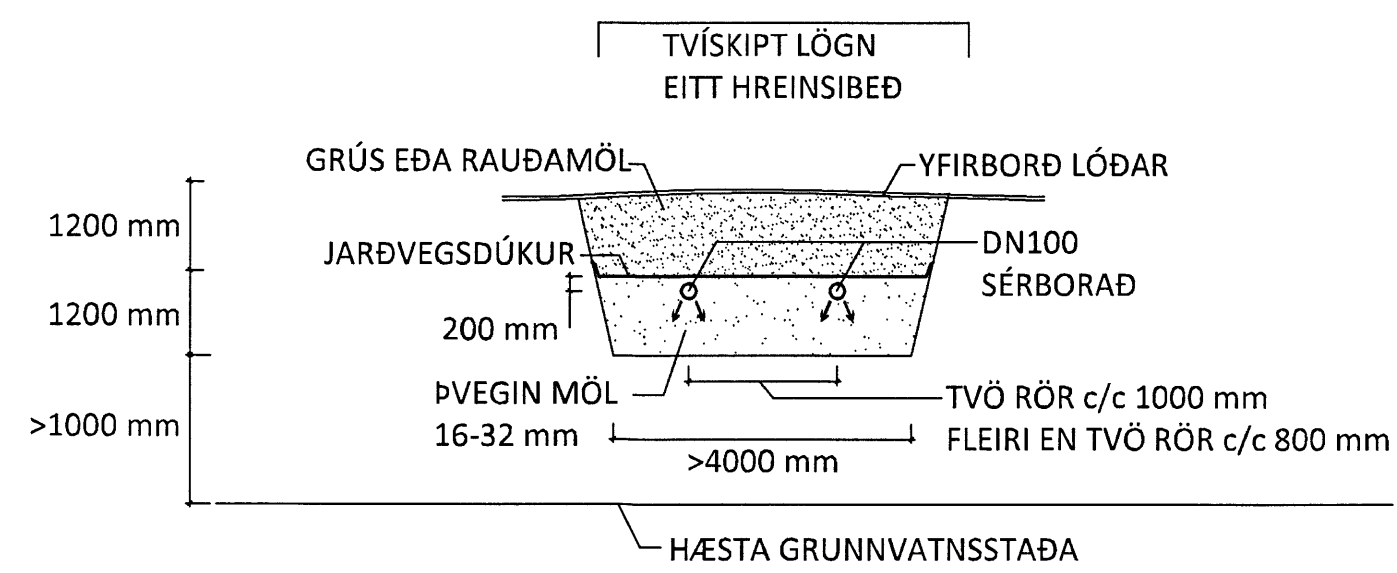

ÞRÍSKIPT SITURLÖGN.  
 EF SITURLÖGN ER ÞRÍSKIPT Í EINU HREINSIBEDI SKAL  
 FJARLÆGÐ MILLI LAGNA VERA AÐ LÁGMARKI 80 cm.

ALMENNUR FRÁGANGUR ROTPRÓA

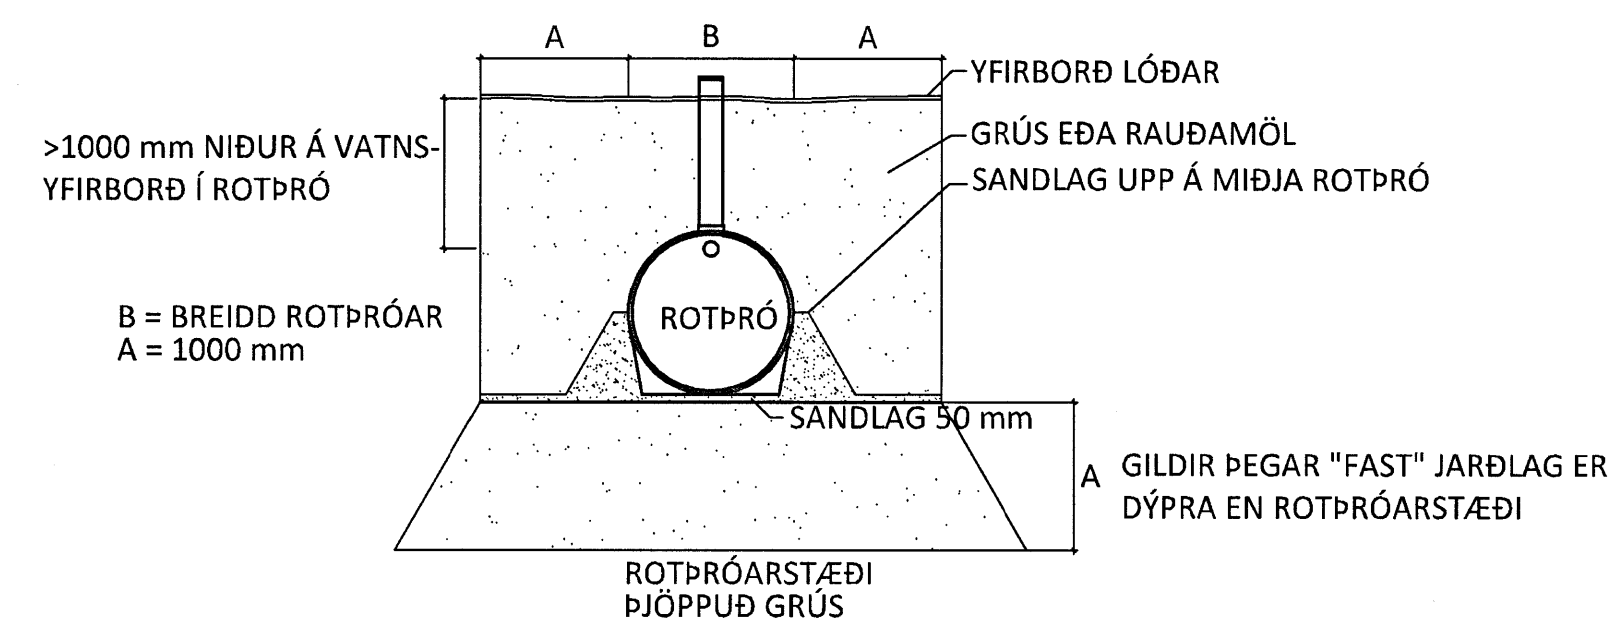

ÁRITUN ADALHÖNNUÐAR: *Yfirfarið* KT. 100760-5819

SIÁ ALMENNAR SKÝRINGAR Á TEIKNINGU NR. -2-01

NR.	DAGS.	BREYTING	SAMB.

**ferill**  
 VERKFRÆÐISTOFA

**KERHRAUN 11** E - SVÆÐI  
 GRIMSNESS- OG GRAFNINGSHREPPI  
 GRUNNLAGNIR  
 ROTPRÓ  
 SNID

SAMPYKKT: KT. *th Þork. Þorsteinsson*

HÖNNUÐUR	YFIRFARIÐ	DAGS. ÚTG.	DAGS. BREYT.
ÞAG	GP	23.05.13	
MKV.	VERKNR.	VERKB.	TEIKN. NR.
-	1301	2	02
BREYT.			

Ferill ehf. Mörkin 1 108 Reykjavík Sími: 575 1600 Fax: 575 1601 www.ferill.is