


- Afstöðuteikning Mkv: 1:2000.

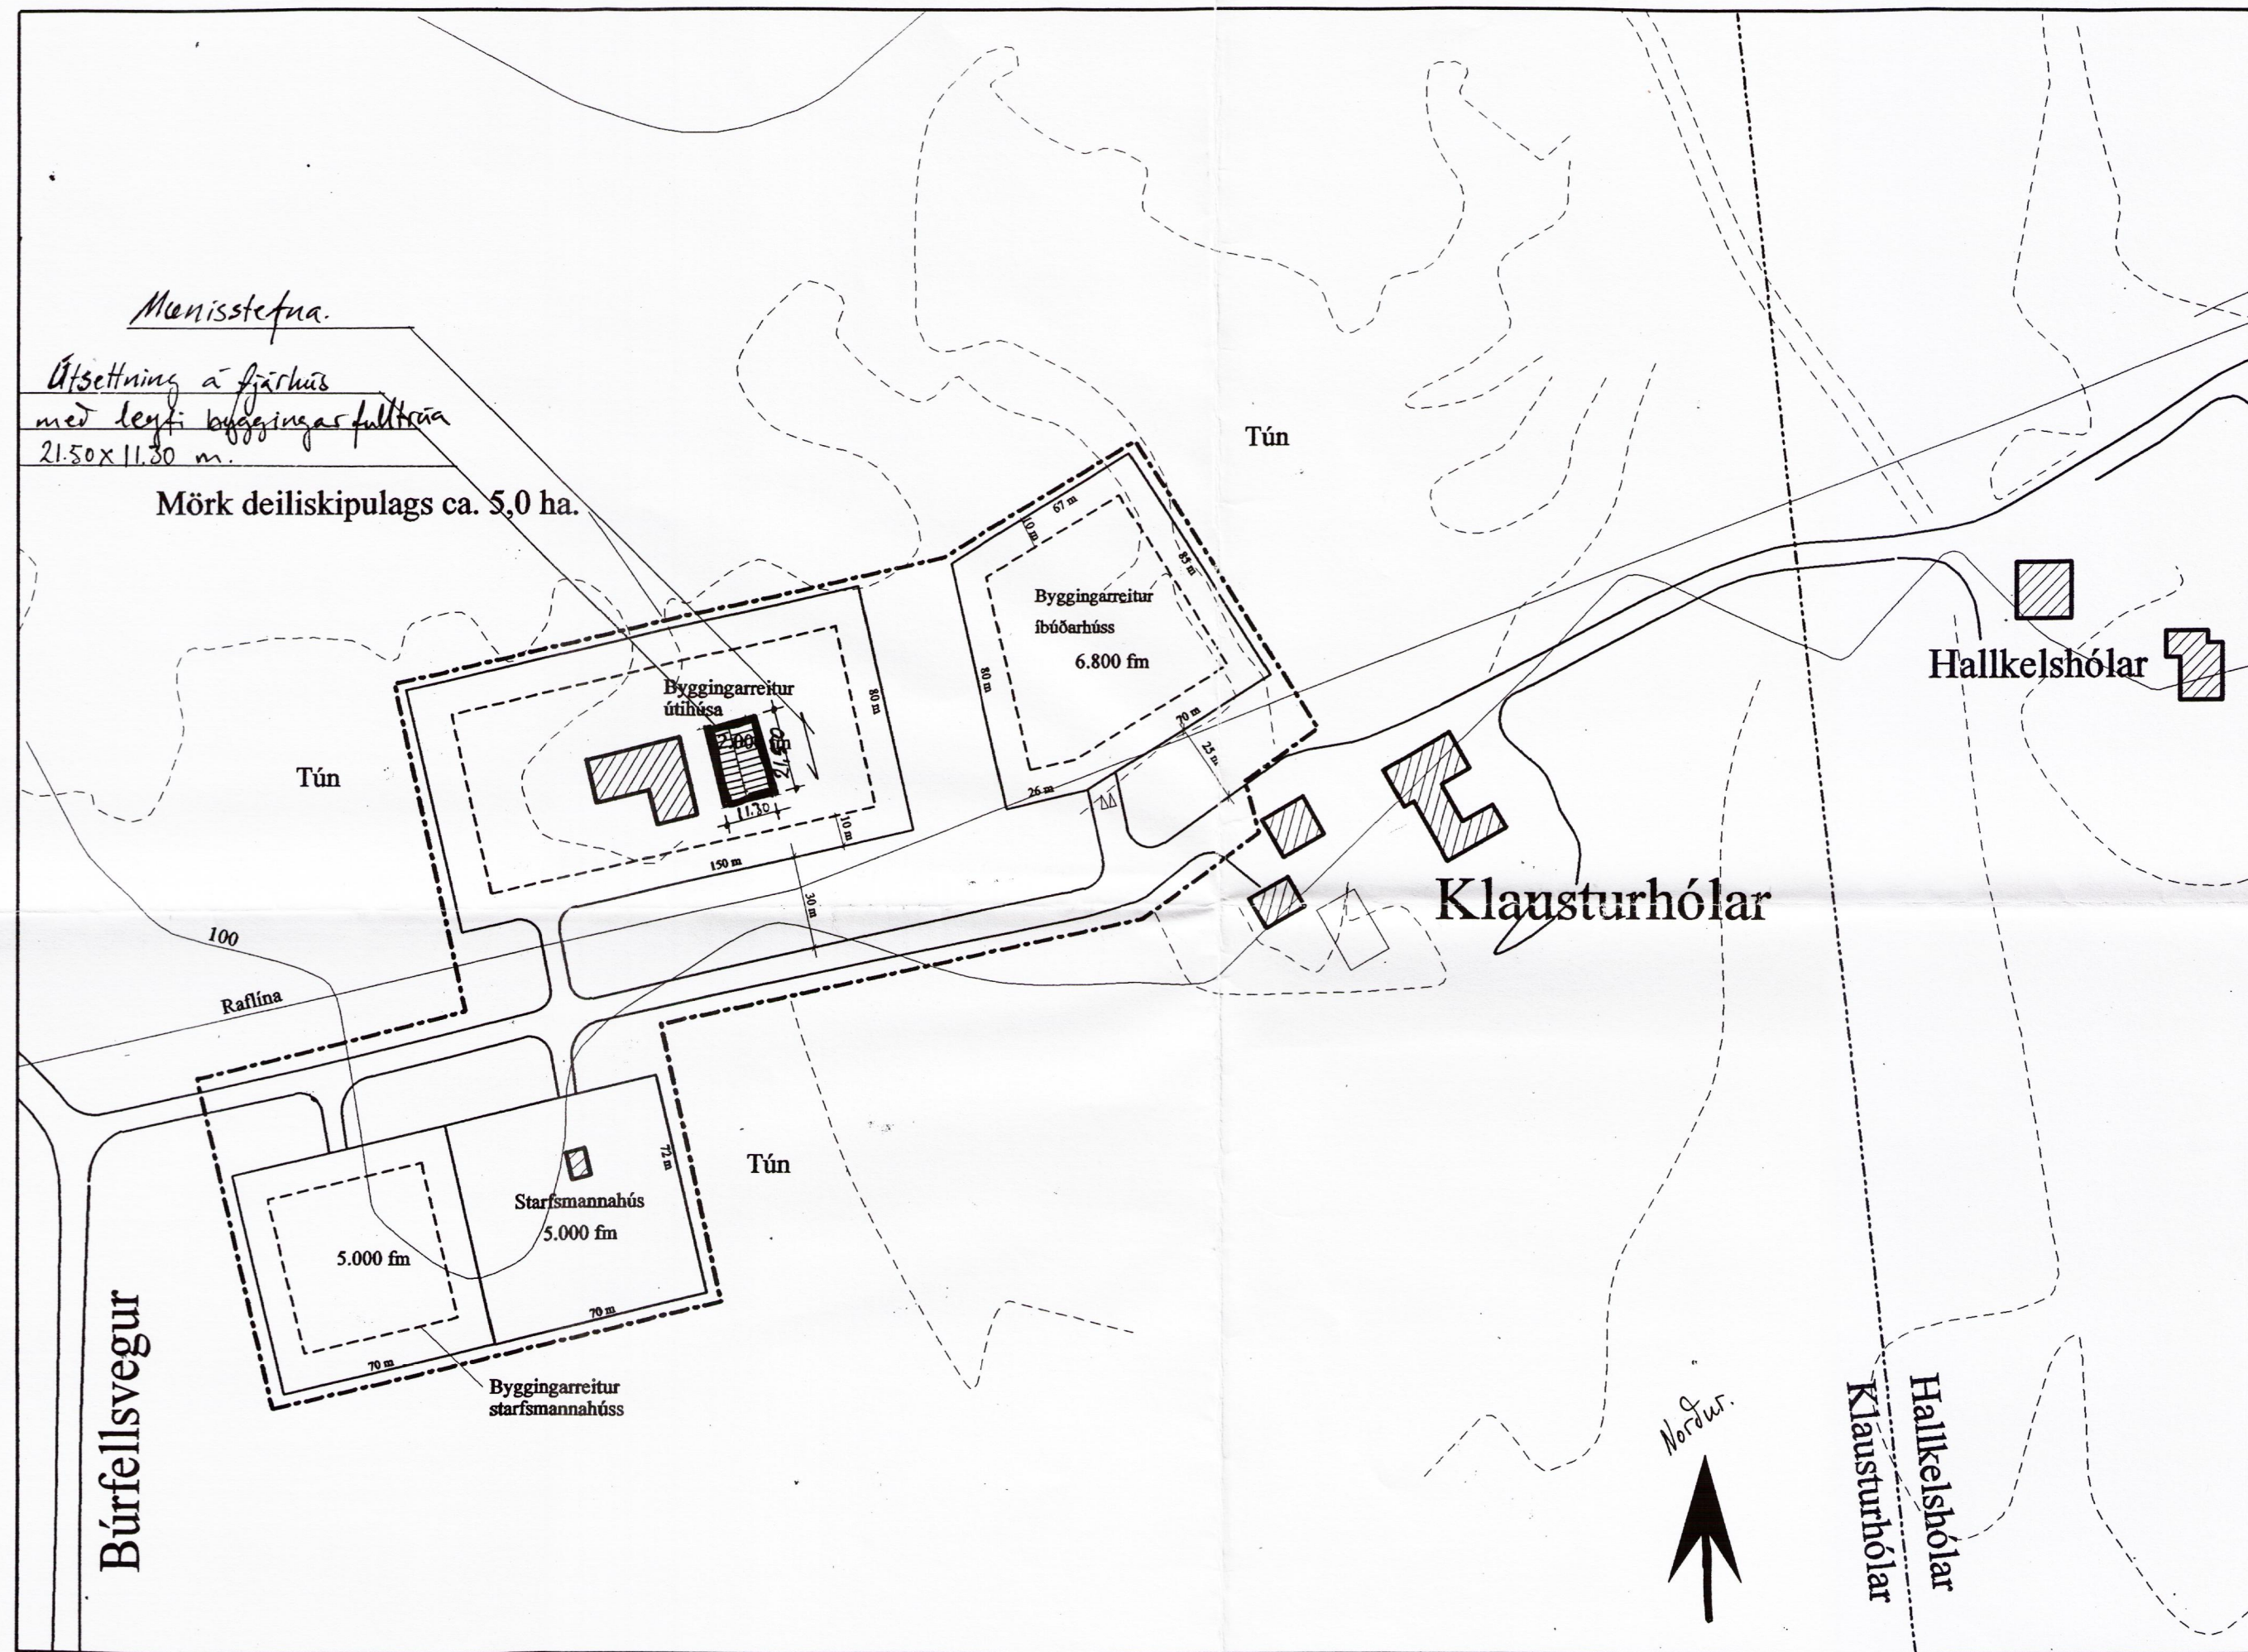

Deiliskipulag 1:2000

Afstöðuteikning þessi er gerð í samráði við deiliskipulag frá sept 2000 unnið af Póli H. Jóhannsson skiptingaraði, arkitekti f.a.i. Skólavörðungstígg 28 101R-vík.

Allar breytingar óheimilar án samþykkis

Nafn: Fjarhúsbygging - Afstöðuteikning	Mkv. 1:2000	Út. 2000
Gæðgjafi: Jóhannesson KT. 270659-7589.	Dags. 28.10.00	
Klausturhólum Grímmes-Gröfningstr. 89 2/hvrs Árness.	Samb. APPG.	
Teiknað af: KT: 100572-2037.	Teikningar nr. 06	
Staðfestingari Staðfestingur.	Verk nr. 07038.	
	Sími: 8944142	
	5618586.	