


FASAD _____

TAK
PROFILPLÅT W-1/988
FÄRG NR: 11


VINDSKIVOR
FÄRG NR: 11

VÄGG
PROFILPLÅT W-20/1100
FÄRG NR: 20


HÖRNLISTOR
FÄRG NR: 11

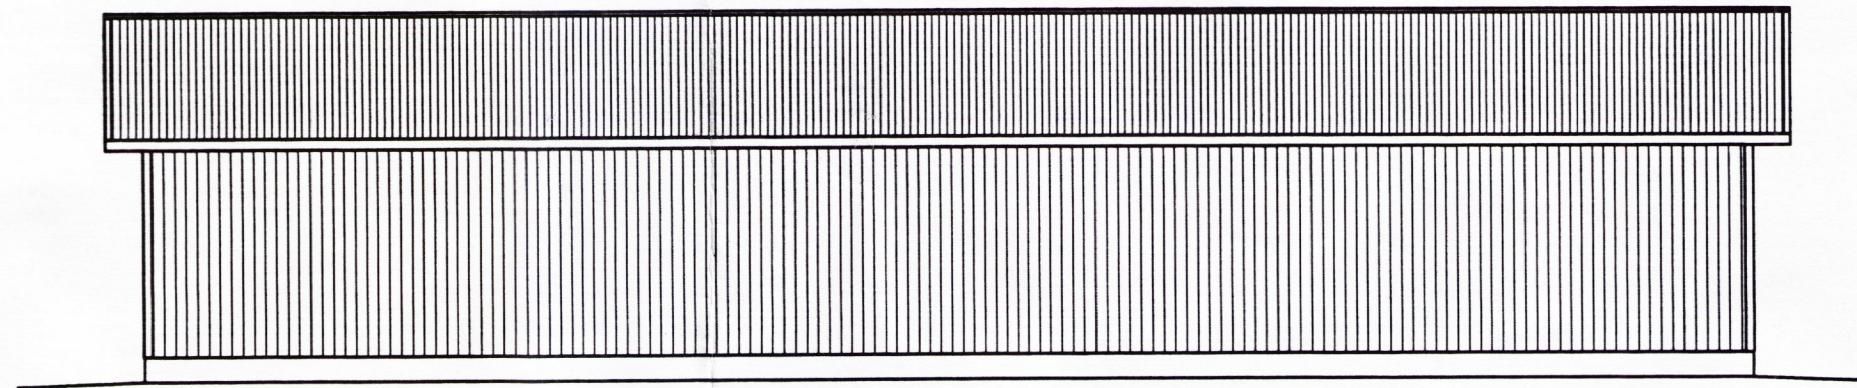

FASAD _____

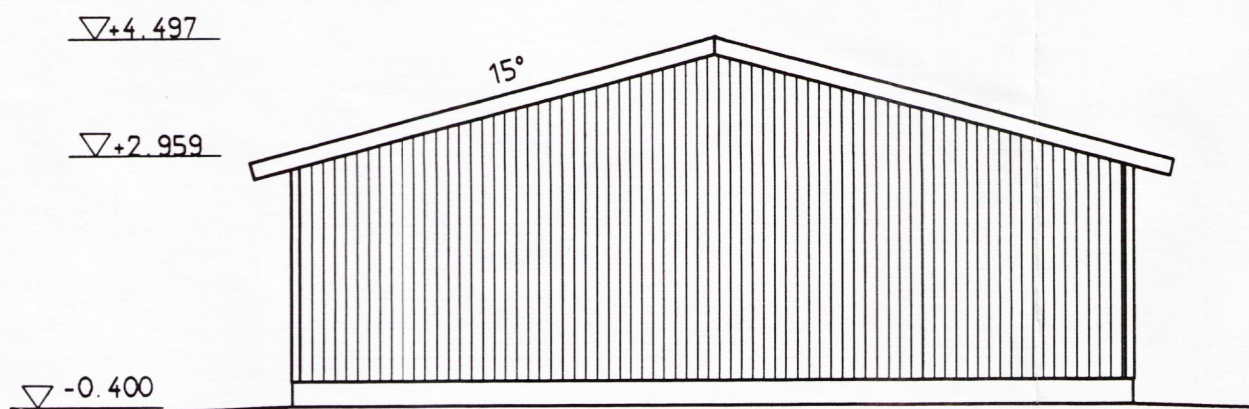

FASAD _____

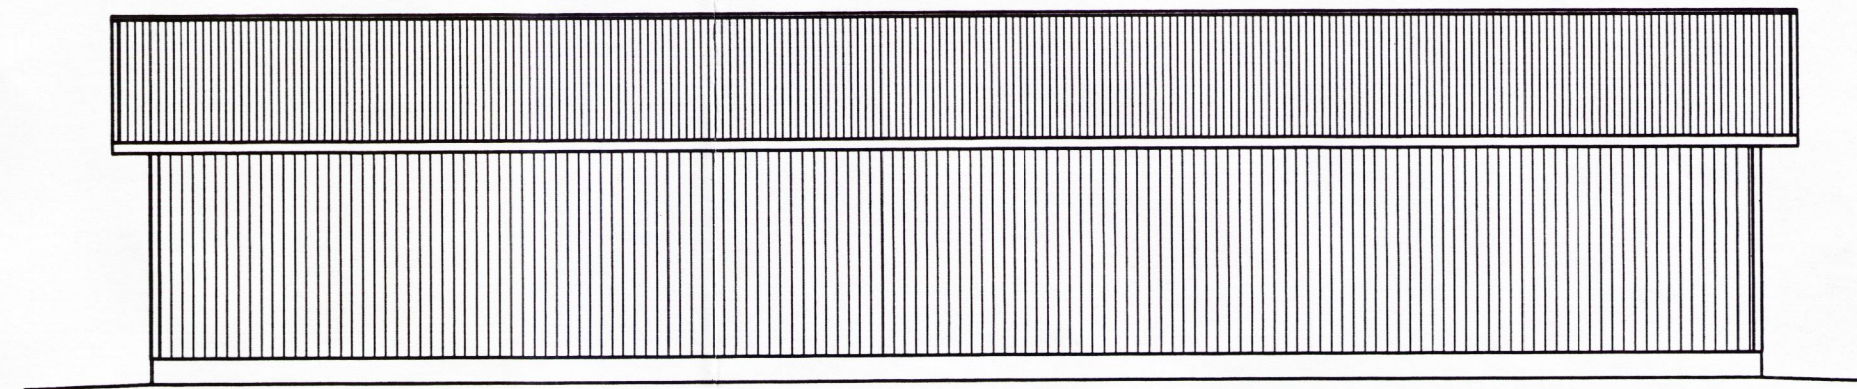

FASAD _____

Stadsdel / By	Kvarter / Gata	Tomt / Reg. nr.	Granskad godkänd
Byggnadsåtgärd NYBYGGNAD	Ritningsart HUVUDRITNING	Nummer 1	Skala 1:100
Byggnadsföremålets namn och adress WK 11/5	Ritningsinnehåll FASAD	Arbetsnummer, ritningsnummer	Förändring
WECKMAN STEEL OY Härkäläntie 72 19110 VIERUMÄKI, +358 3 888 70 FINLAND p.v.m. 6.9.2000 ERNO PALOLA <i>Erno Palola</i>			ARK 11/5 00/5767