



Samp. 22.04.2003

BYGGINGARFULLTRÚI
GRÍMSNES OG GRAFNINGSHEPPIS


Árni Guðsson

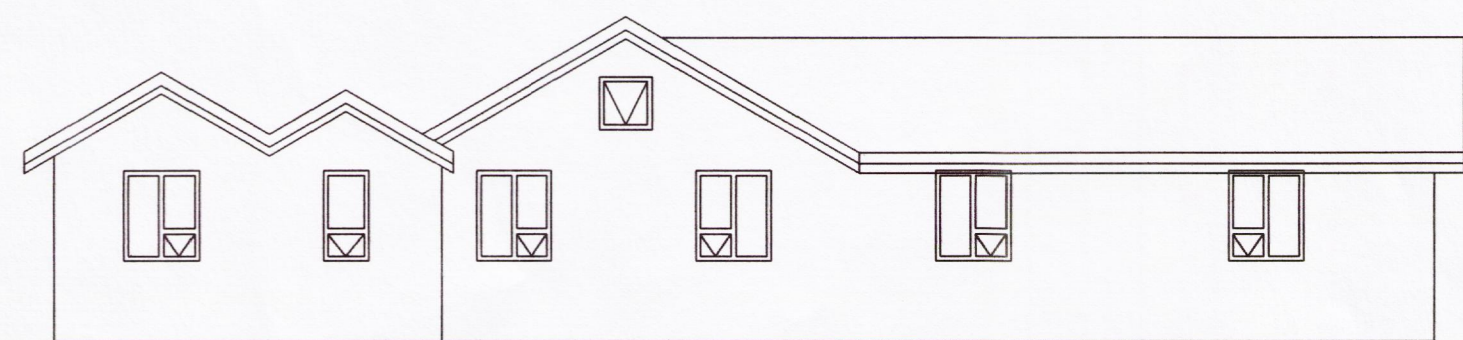


Norður

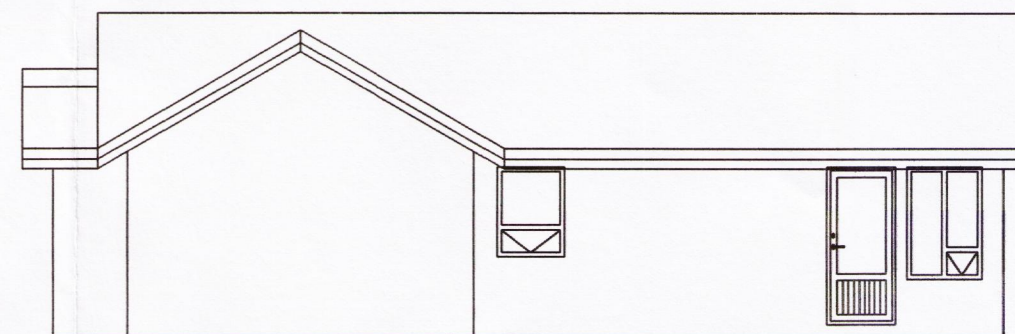

Vestur

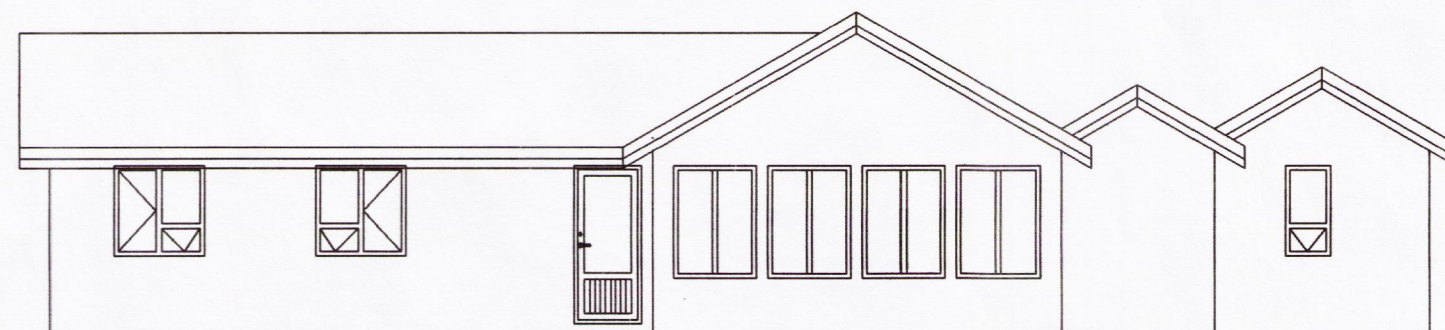

Suður

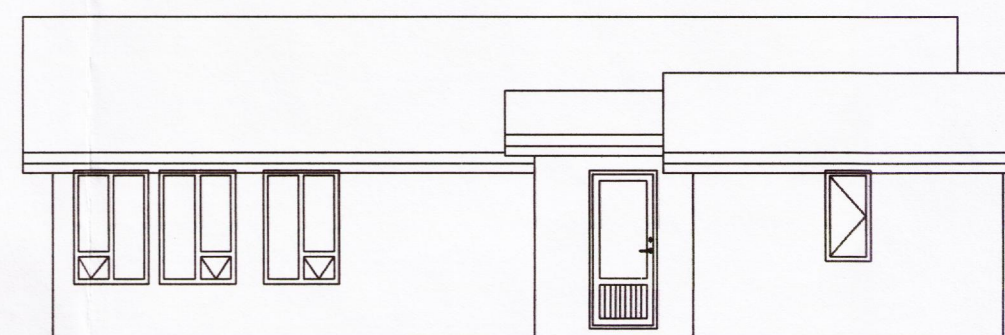

Austur

Almennar skýringar viðbygging:



Efni og gerð:
Sökkulveggir og plata eru úr járbentri steinsteypu. Veggir, og þak eru úr timbri. Þakið er borðaklætt og þar ofan á kemur bárujárnsklæðning. Veggir eru klæddir að utan með liggjandi timburklæðningu. Handslökkvitteki staðsetjast í samráði við slökkviliðsstjóra. Reykskynjarar eru samtengdir. Lagnir eru lagðar í lagnagrindur innan á vegg.

Annað:


Einstakir byggingahlutar skulu uppfylla eftirfarandi U-gildi:

Byggingarhluti	W/m ² K
Útveggir	0,40 (150 mm steinull)
Þak	0,20 (200 mm þakull)
Gólf	0,20 (200 mm steinull)
Gluggar (k-gler)	2,00 (Tvöfalt k-gler)
Hurðir	3,00 (35 mm gegnheill viður)

- Útgangur
- Rýmingarleið
- [R] Reykskynjari
- [LR] Loftræsting
- [GNS] Gegnumstreymisniðurfall
- BO Björgunarpop (stærð gefin á teikningu)
- FG Gólfkóti i m á frágengið gólf
- [GN] Gólfniðurfall

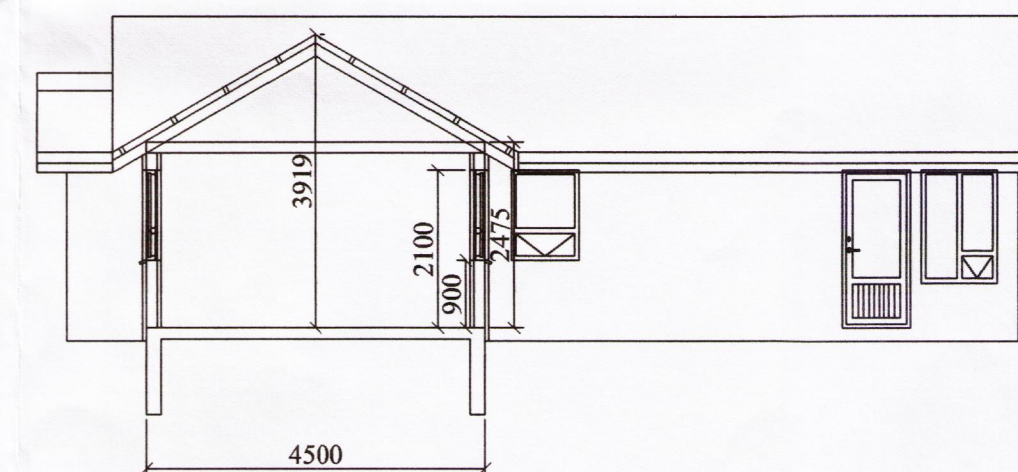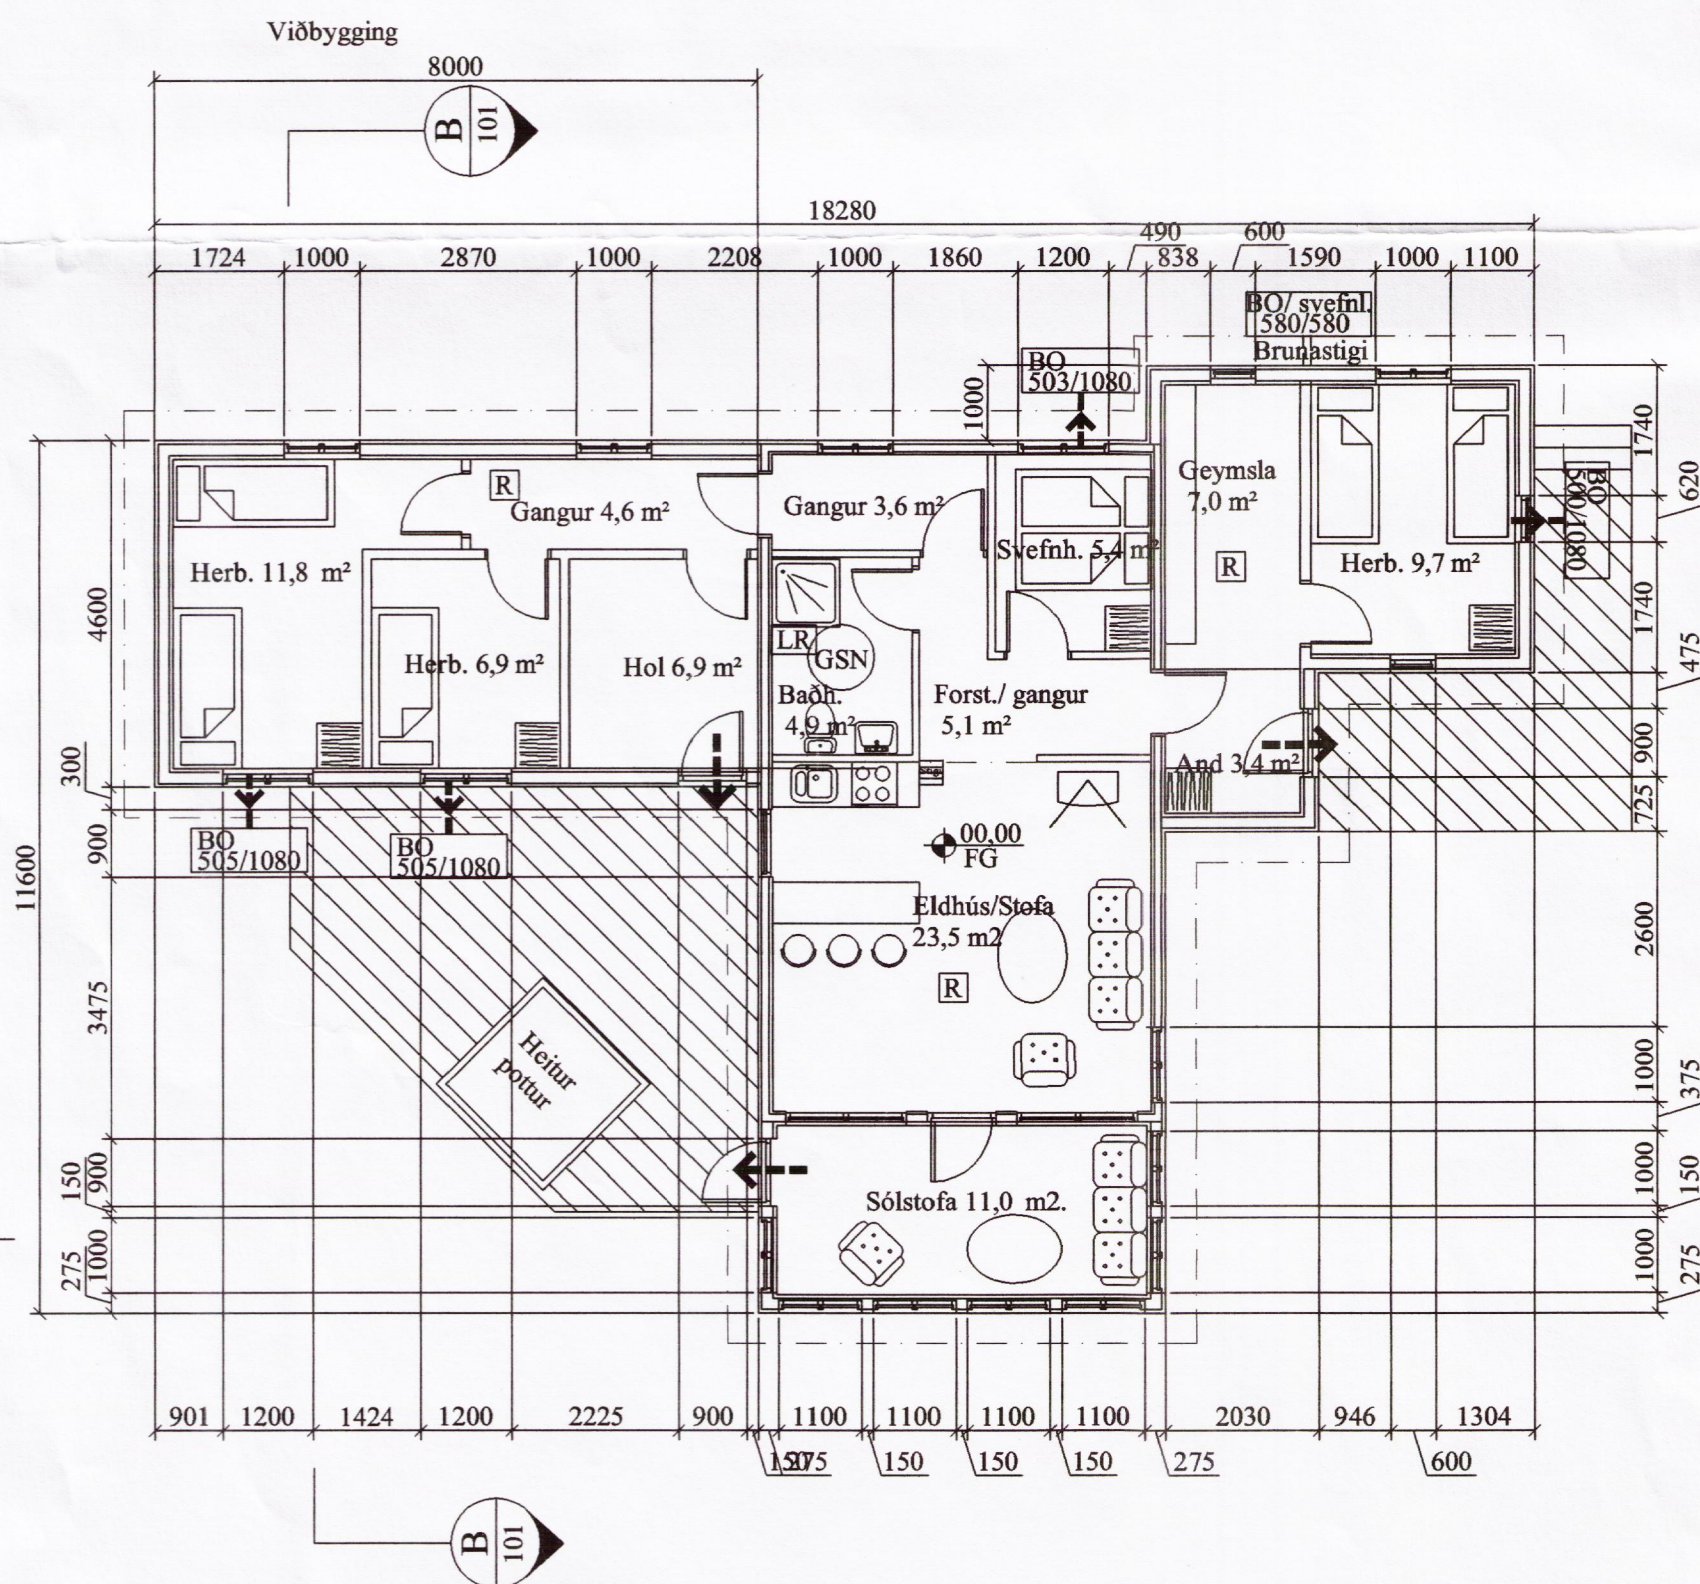

B Snið
101 1:100

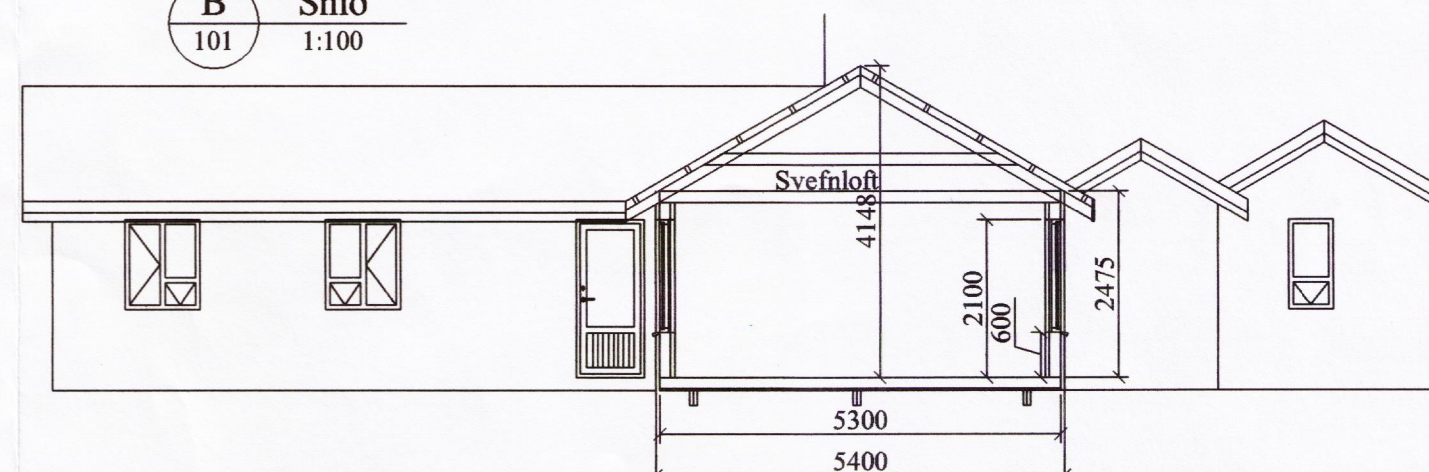

A Snið
101 1:100

Stærðir

Flatarmál íbúðar (utanmál): 95,6 m²
Rúmmál íbúðar: 400,7 m³

Br:	Hverju breytt:	Dags:	Kvittun:
Sumarhús, Klausturhólum Grímsness og Grafninghreppi			Teikn nr: 101
Aðalteikningar Grunnmynd, Útlit og snið			Frumstærð: A2
Dags:	15. Apríl 2003	Mkv:	1:100
Hann:	GPŠ	Samp:	020162-3099
V.nr03 002	Teikn:	GHJ	

VGS
VERKFRÆÐISTOFA
GUÐJÓNS P. SIGFÚSSONAR EHF.
AUSTURVEGI 42, 2.HÆÐ,
800 SELFOSSI
S: 482 2805, F: 482 3818
NETFANG: VGS@VGS.IS