
  
 Sveinbjörn Hinriksson  
 Byggingatæknifráeðingur

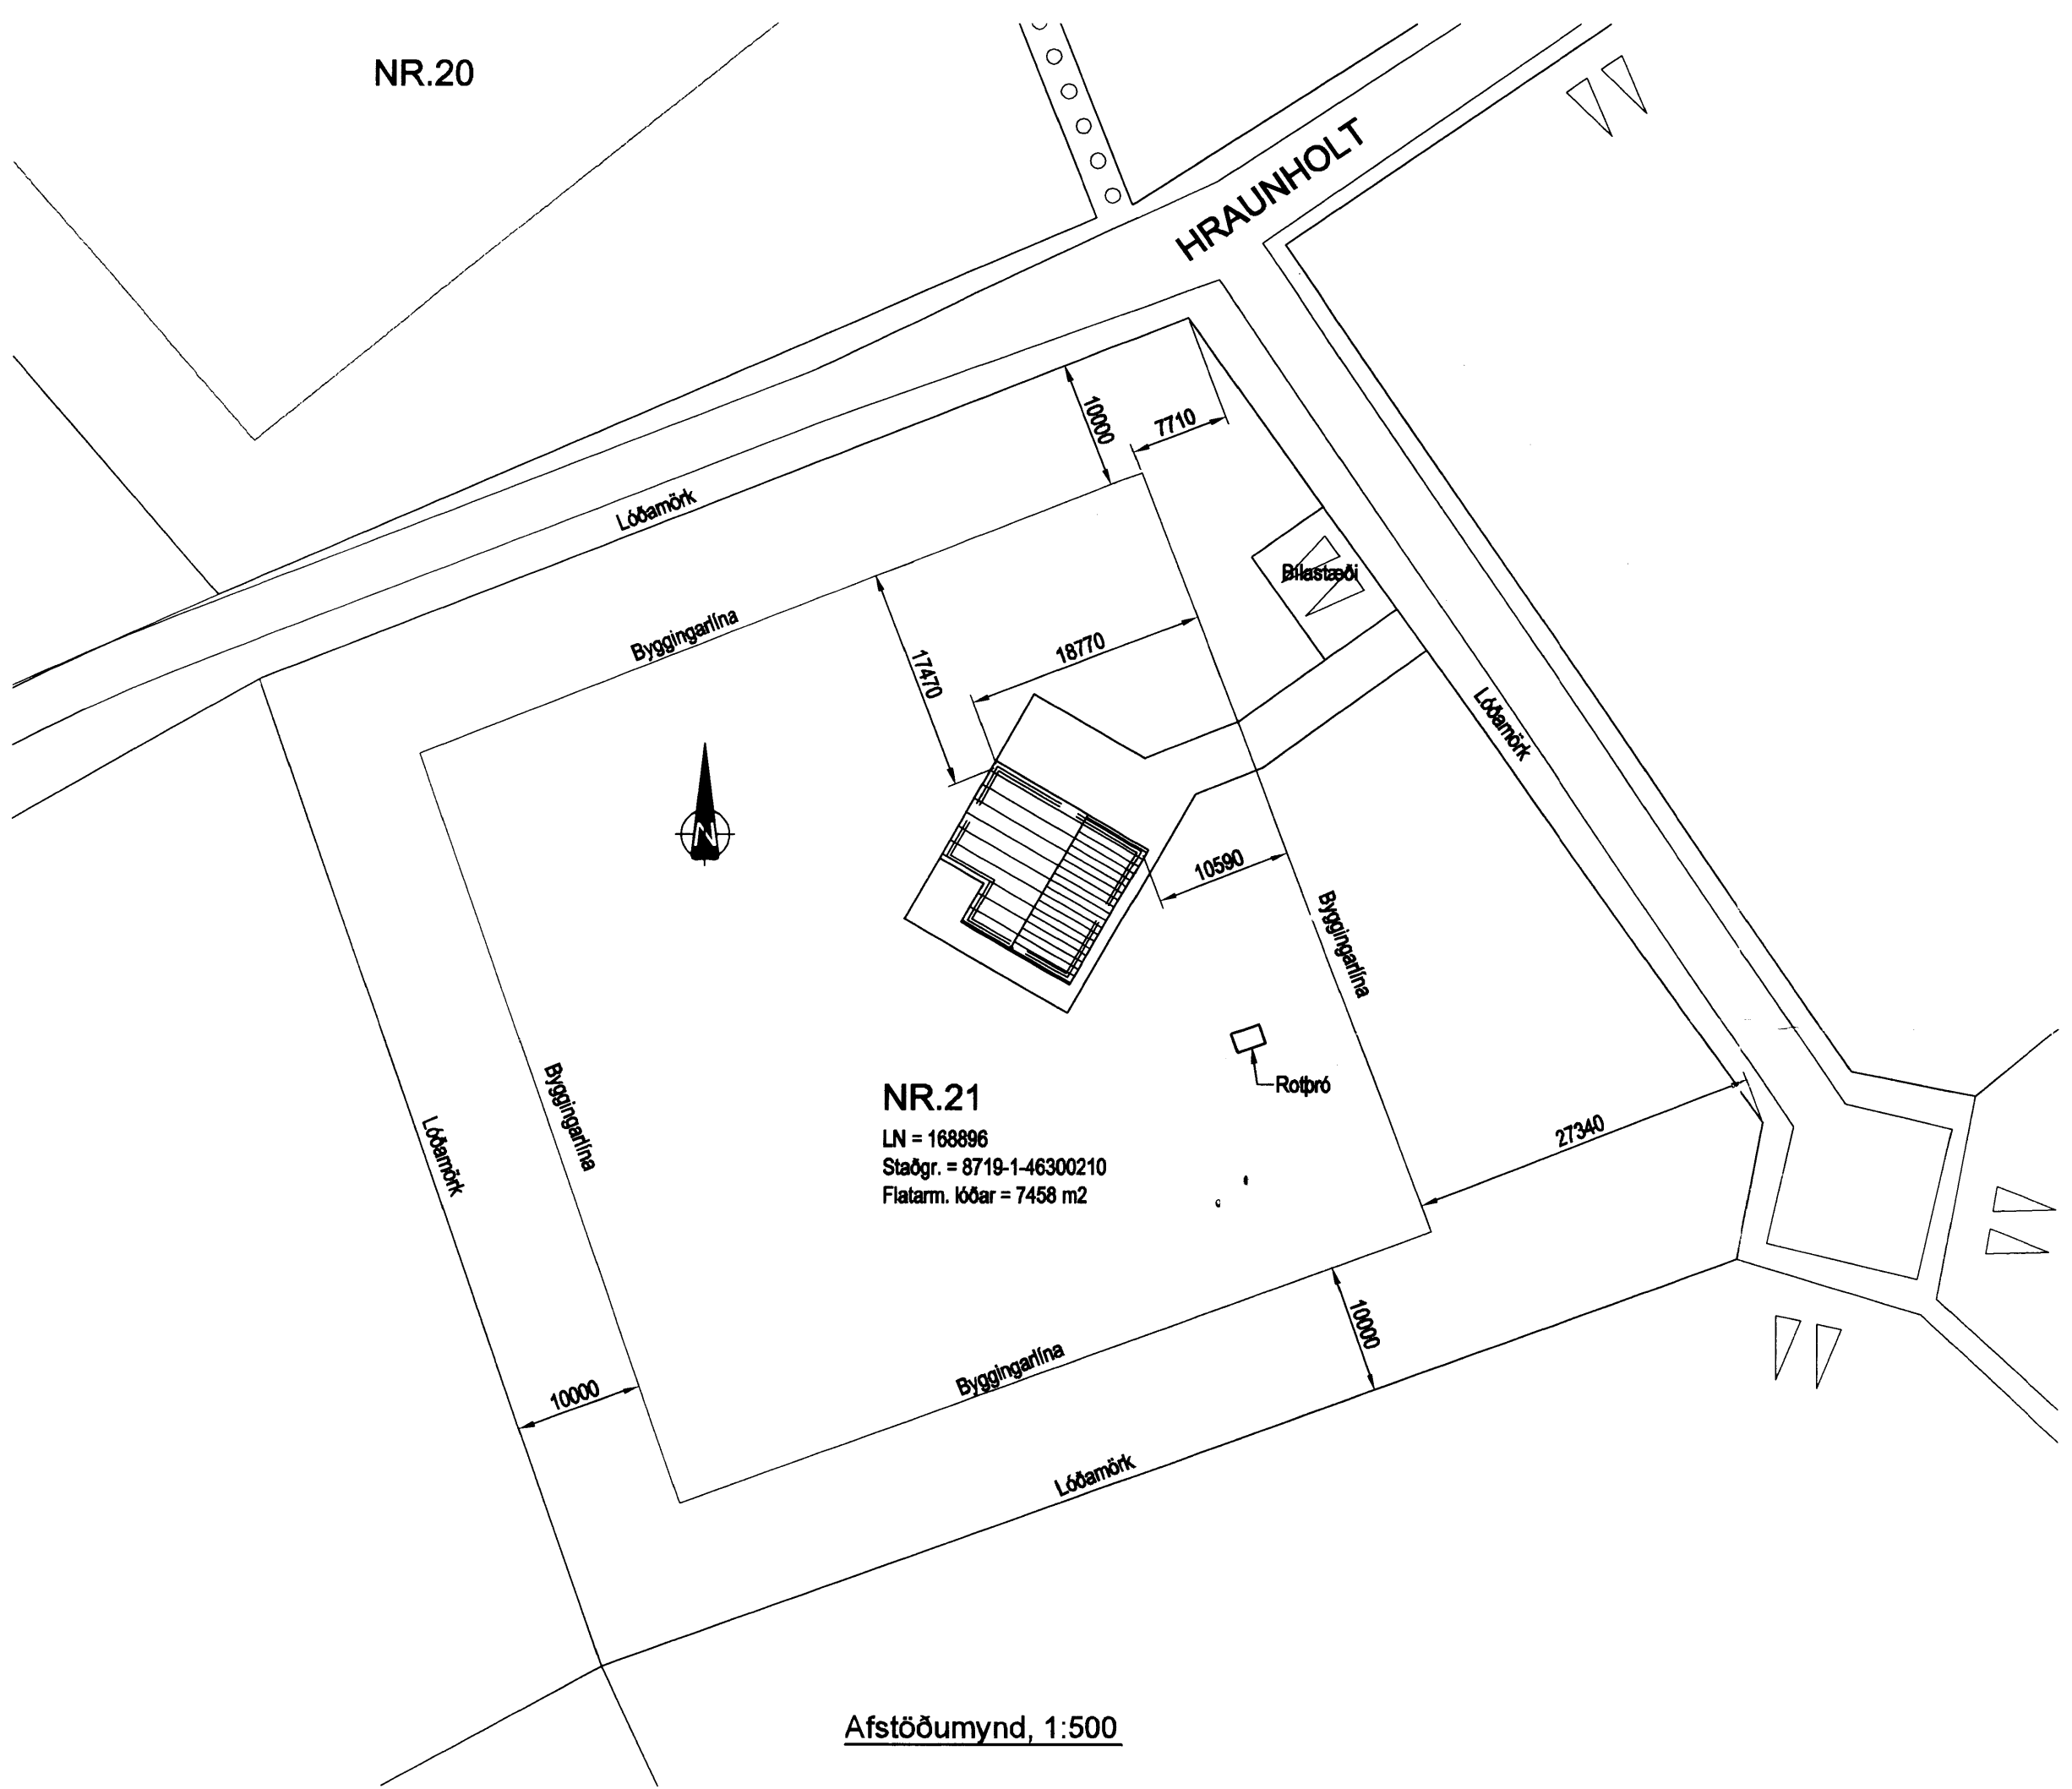

**NR.21**  
 LN = 168896  
 Staðgr. = 8719-1-46300210  
 Flatarm. lóðar = 7458 m<sup>2</sup>

Afstöðumynd, 1:500

Byggingarlýsing

Undirstöður Húsið hvílir á Staðsteyptum undirstöðum sjá nánar teikningu verkfræðings.

Gólf Gólf eru staðsteypt með innsteyptum gólfhitalögnum, undir gólf komi 75 mm einangrun

Léttir útveggir Burðarvirki léttir útveggja er úr timbri - sjá tekn. verkfr. Veggir eru einangaðir með smk. 125 mm steinull. Að utan eru veggir klæddir með 9 mm krossvið. Utan á krossvið kemur 22 mm loftunargrind, sem klædd er með láréttri timburklæðingu. Innan á einangrun kemur rakavörn (pólplast), afrétting og klætt er með 13 mm gipsplötu.


Þak Þak er timburþak borð uppi af limtrébita, klætt með 25 mm borðklæðingu. Ofan á hana er sett 1 lag af þakpappa og klætt með báraðri aluzinkklæðingu. Þakrennur og þakmúrfill eru úr aluzinki. Loftun er um 35 mm rör o.c. 300 mm. Einangrun í þaki er 125 mm stenuklareinangrun.

Gluggar og gler Gluggar og hurðir eru smíðaðir úr tré. Gler er tvífalt K-gler. Opranleg fóg merkt BO á grunnmyndum eru björgunarop og skulu uppfylla ákv. 159. gr. byggingareglugerðar.

Pottur/setlaug Heitum pottur/setlaug skal fylgja lók.

<u>Einangrunargildi</u>	Bolnplata	0,3W/m <sup>2</sup>
	Léttir útveggir	0,3W/m <sup>2</sup>
	Gluggar	2,0 W/m <sup>2</sup> K
	Hurðir	3,0 W/m <sup>2</sup> K
	Þak	0,3 W/m <sup>2</sup> K

1794  
 168896

Útgáfa	Breyting	Dagsetning	Hannað
<b>Sveinbjörn Hinriksson</b> Byggingatæknifráeðingur Kt. 160851-2529 Brekkugötu 8 Hafnarfrói Sími: 555-4008, 861-9851 Netfang: svennihi@simnet.is		Staður <b>Kerhraun 21</b> <b>Grimsnes- og Grafningshreppur</b>	Skýring <b>Afstöðumynd, Byggingalýsing</b>
Hannað / Teiknað	Kvarði	Dagsetning	Verknr.
	1:500	30.3.11	24-10
			Teikn.nr.
			00-1