Hitalagnir: Grunnmynd 1:50.

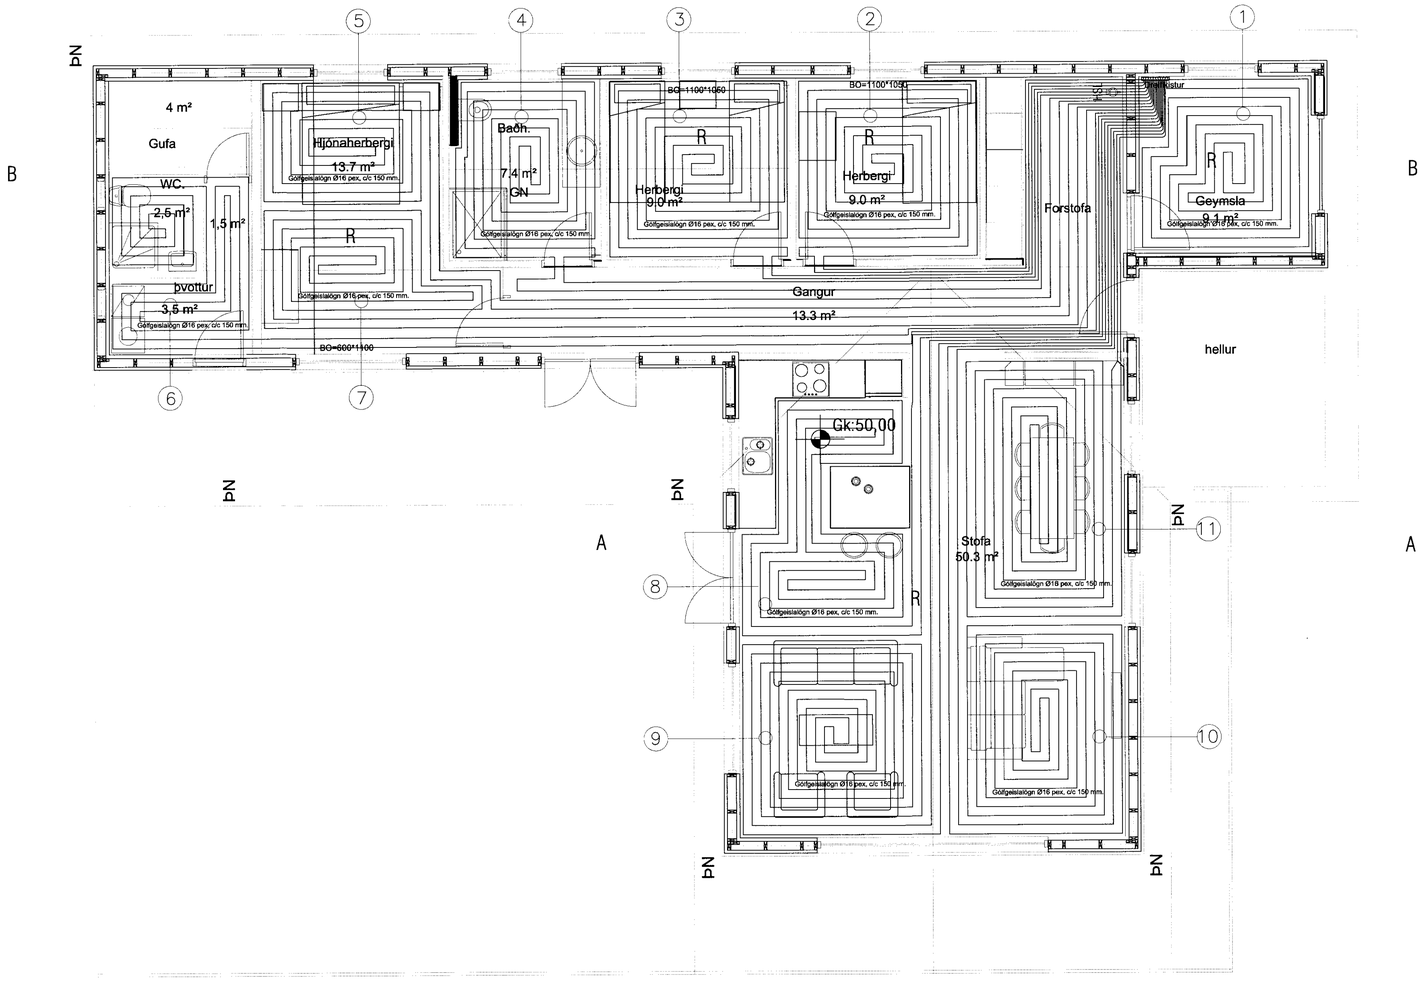

Gólfgeislaslaufur

1	53 m	600 W
2	80 m	920 W
3	82 m	940 W
4	78 m	900 W
5	78 m	900 W
6	84 m	950 W
7	75 m	860 W
8	84 m	960 W
9	99 m	1150 W
10	98 m	1150 W
11	89 m	1000 W
Samtals:	900 m	10330 W

Snið í plötu 1:10

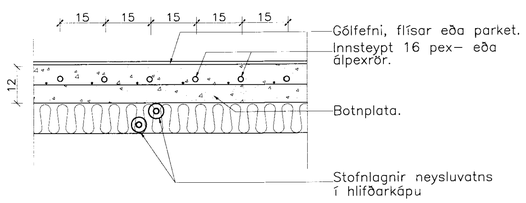

Skýringar:

Merkja skal slaufur í samræmi við númer á teikningu.
Rörin skulu vera ál-pex rör eða pex rör, sem vottuð eru fyrir vatn allt að 70 °C.
Stærð röra er 16x2 mm, (ytra þvermál x veggþykkt). Þetta gildir fyrir allar slaufur. Varðandi staðsetningu, sjá sérmyndir.
Stýring hitaslaufa er með þráðlausum skynjurum fyrir hverja slaufu sem gefa boð á lokana í dreifikistunum.
Afköst gólfgeisla miðast við að yfirborðshiti fari ekki yfir 28 °C og að max hiti inná slaufur fari ekki yfir 40 °C.

MÓTTEKIÐ
19 SEPT. 2011
Byggingafulltrúi uppsv. Ámessýslu og Flóahr.

TÓV
TEIKNISTOFAN ÓÐINSTORGI, VERKFRÆÐISTOFA ehf.
Óðinsgötu 7
101 Reykjavík
Netfang: tov@to.is
Sími: 510 2211 Fax: 510 2201

Verkefni: Kiðhólsbraut 3, Öndverðanesi.

Heiti: Hitalagnir: Grunnmynd og skýringar.

Hönnun: VÍFILL ODDSSON kt. 101237-3629 VERKFRÆÐINGUR FVFÍ - FRV
GÚSTAF VÍFILSSON kt. 231163-5069 VERKFRÆÐINGUR FVFÍ

Áritun aðalhönnuðar:

M. 1:50
R. G.V.
T. G.V.
Dags. Sept. 2011. Nr. 1372-4-1.