


VEGGUR VE:04 - SKÁSTÝFING , MKV. 1:50

ATH AD INNAN SÉ ÞESSI VEGGUR KLÆDDUR MED 16 mm RAKAÐOLNUM
SPÓNAPLOTUM SEM NEGLIST MED 31/40 KAMBSAUM C/C 100 mm
LEKTUR SÉU LOÐRETTAR 45x45 mm FESTAR Á STÖÐIR MED 6/120 TRÉSKRÚFUM C/C 300mm

45x90 LAUSHOLT HVER ENDI ER FELLTUR MED SNÍÐI
AD STÖÐ OG FESTUR Í VATNSHELT LIM MED 2 STK 6/120
TRÉSKRÚFUM Í HVERJA STÖÐ OG FÖTREM

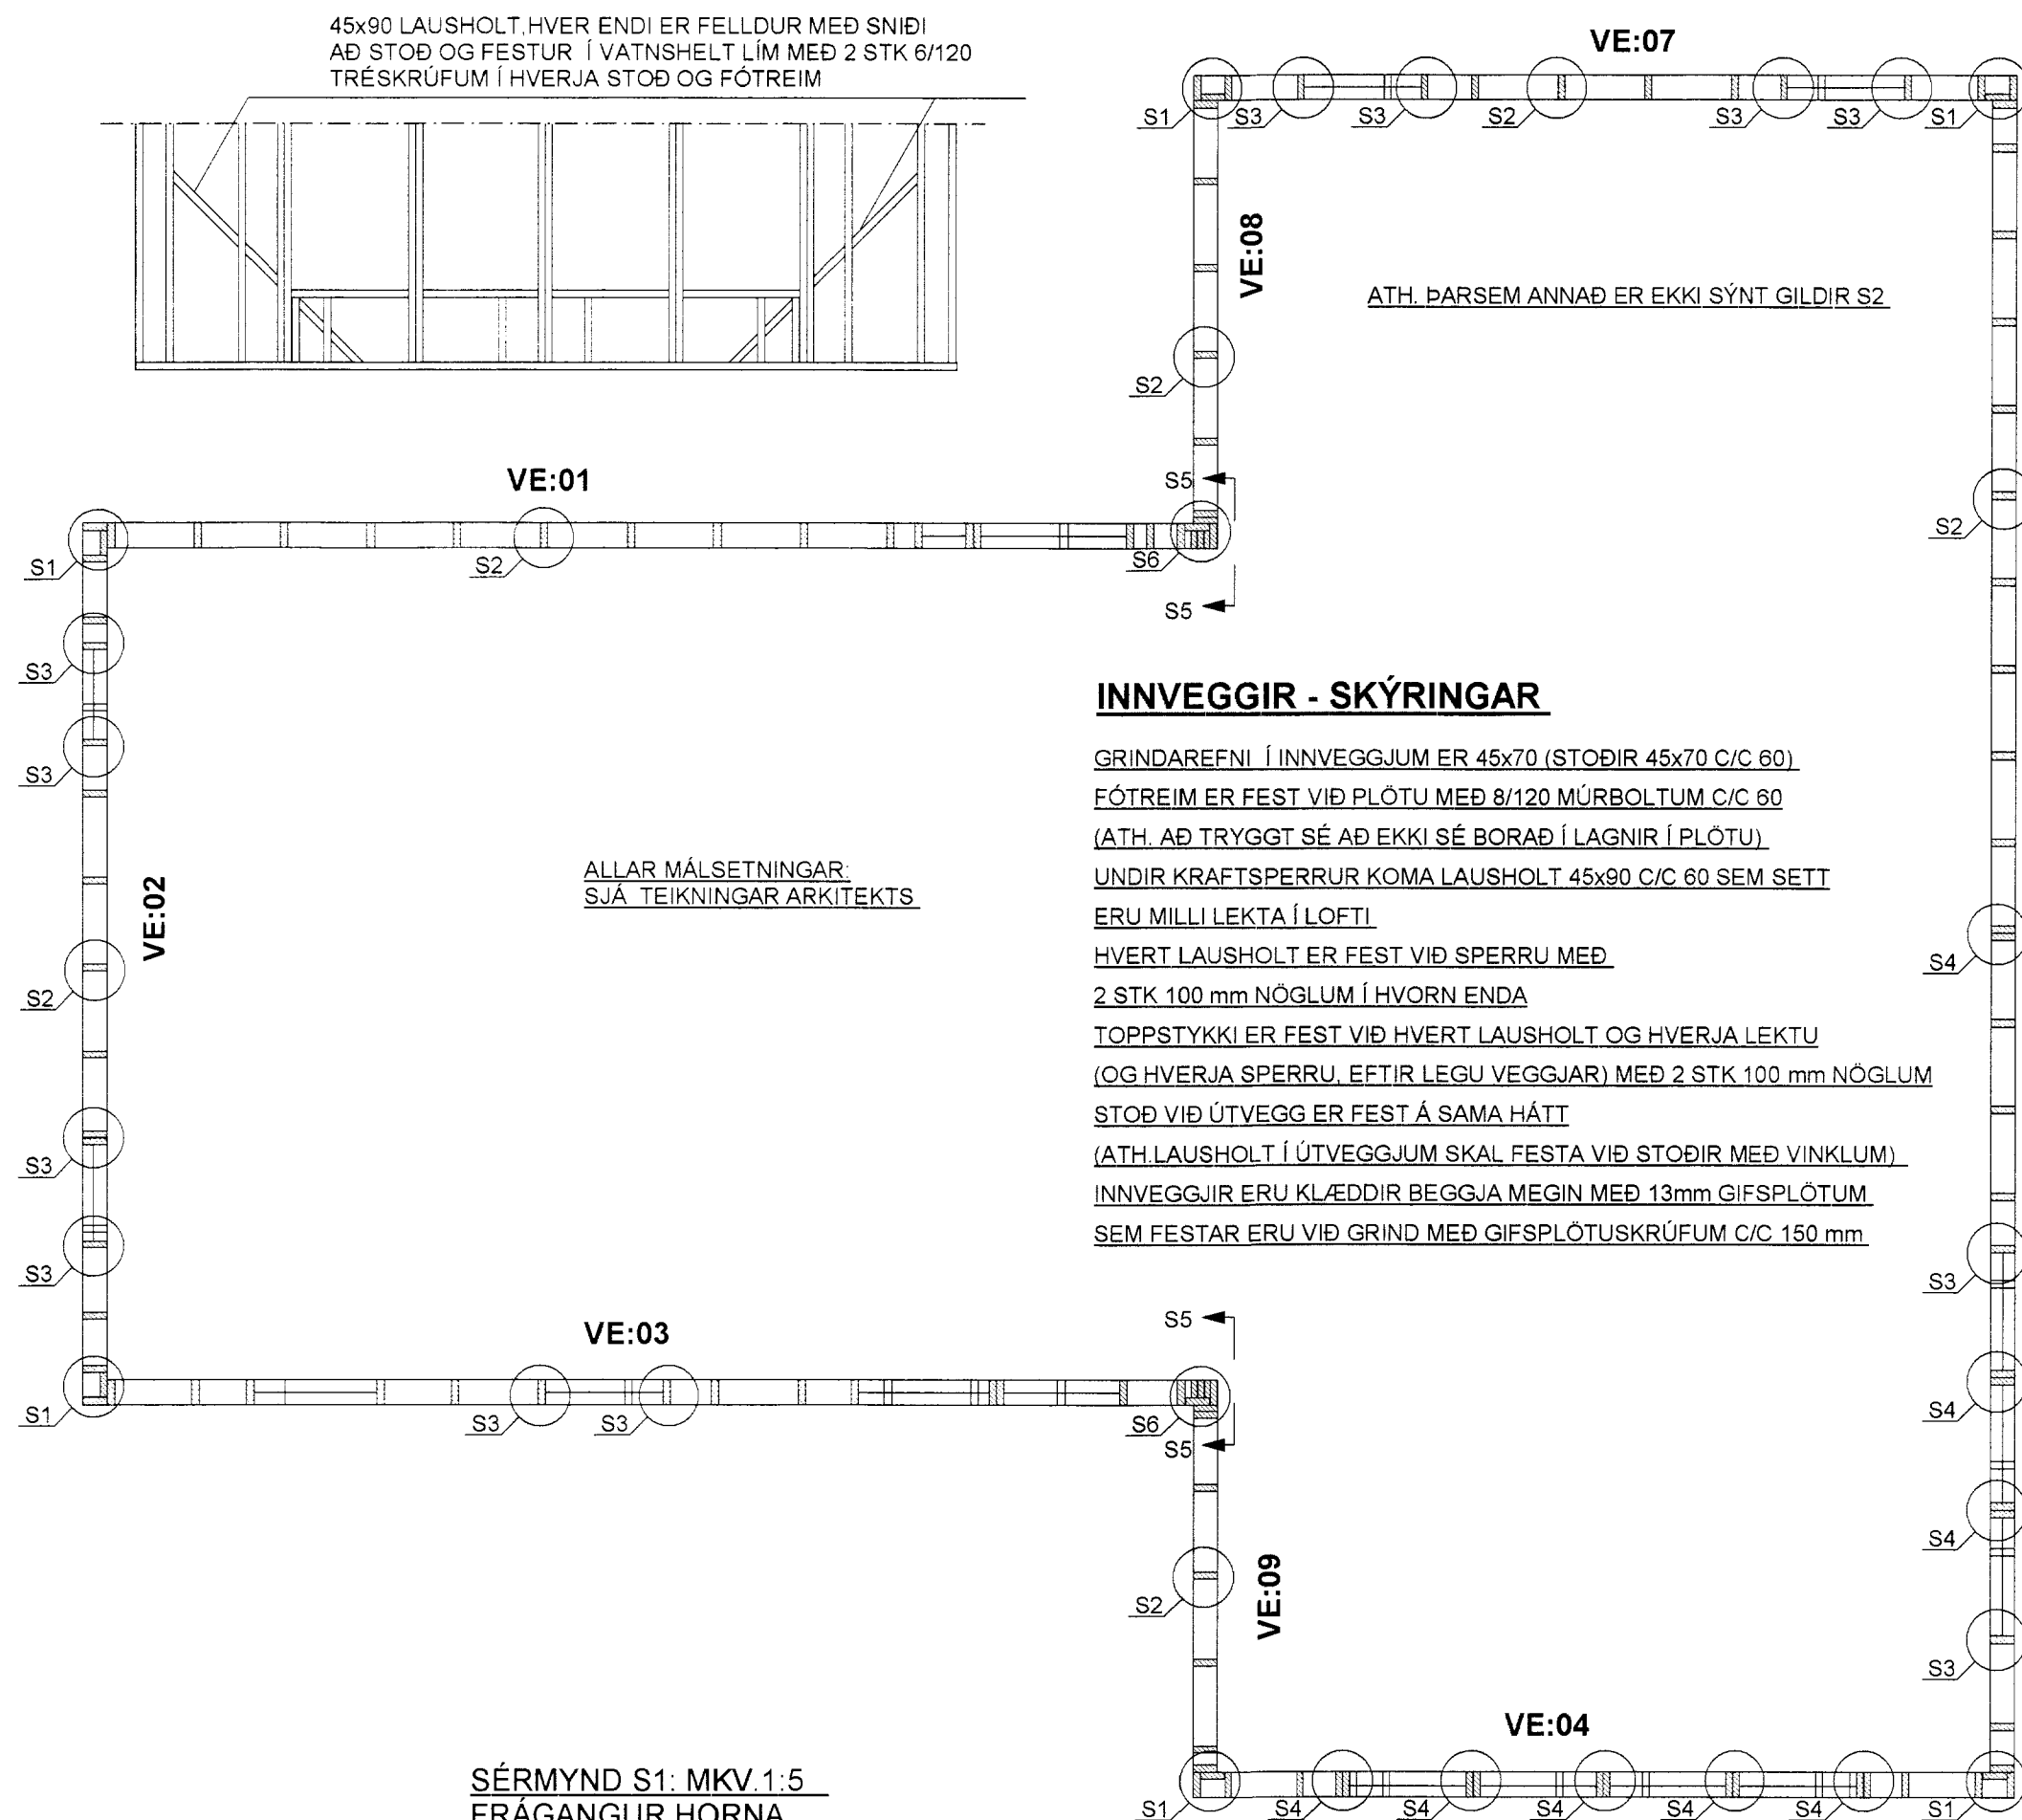


INNVEGGIR - SKÝRINGAR

GRINDAREFNI Í INNVEGGJUM ER 45x70 (STÖÐIR 45x70 C/C 60)
FÖTREM ER FEST VÍÐ PLÖTU MED 8/120 MÚRBOLTUM C/C 60
(ATH. AD TRYGGT SÉ AD EKKI SÉ BORAD Í LAGNIR Í PLÖTU)
UNDIR KRAFTSPERRUR KOMA LAUSHOLT 45x90 C/C 60 SEM SETT
ERU MILLI LEKTA Í LOFTI
HVERT LAUSHOLT ER FEST VÍÐ SPERRU MED
2 STK 100 mm NÖGLUM Í HVORN ENDA
TOPPSTYKKI ER FEST VÍÐ HVERT LAUSHOLT OG HVERJA LEKTU
(OG HVERJA SPERRU, EFTIR LEGU VEGGJAR) MED 2 STK 100 mm NÖGLUM
STÖÐ VÍÐ ÚTVEGG ER FEST Á SAMÁ HÁTT
(ATH LAUSHOLT Í ÚTVEGGJUM SKAL FESTA VÍÐ STÖÐIR MED VINKLUM)
INNVEGGJUR ERU KLÆDDIR BEGGJA MEGIN MED 13mm GÍFSPLOTUM
SEM FESTAR ERU VÍÐ GRIND MED GÍFSPLOTUSKRÚFUM C/C 150 mm

ALLAR MÁLSETNINGAR
SJA TEIKNINGAR ARKITEKTS.

**SÉRMYND S1: MKV. 1:5
FRÁANGUR HORNA**

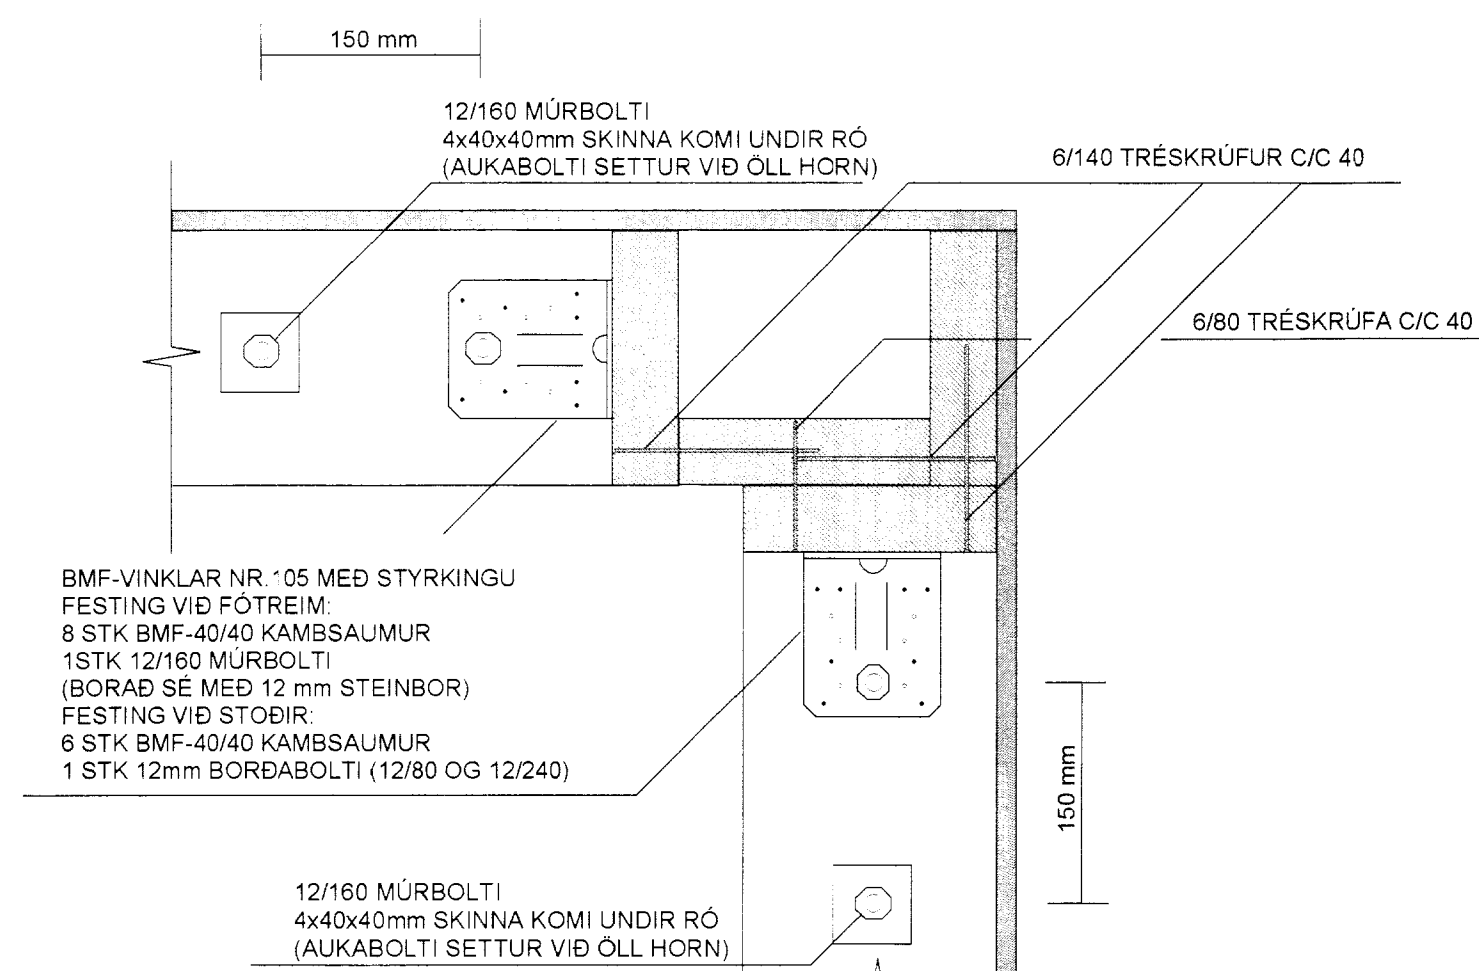

**SÉRMYND S2: MKV. 1:5
GILDIR ALMENNT UM FESTINGU
STÖÐA VÍÐ FÖTREM**

ATH Í LAGI AD HAFI EINN VINKIL VÍÐ STÖÐIR
UNDIR GLUGGUM OG ÞARSEM EKKI ER RUM
FYRIR TVÖ VINKLA

BMF-VINKLAR NR 105 MED STYRKINGU
FESTING VÍÐ FÖTREM
6 STK BMF-40/40 KAMBSAUMUR
1STK 12/160 MÚRBOLTI
(BORAD SÉ MED 12 mm STEINBOR)
FESTING VÍÐ STÖÐIR
6 STK BMF-40/40 KAMBSAUMUR
1 STK 12mm BORDABOLTI (12/80 OG 12/240)

**SÉRMYND S3: MKV. 1:5
GILDIR VÍÐ GLUGGA**


BMF-VINKLAR NR 105 MED STYRKINGU
FESTING VÍÐ FÖTREM
6 STK BMF-40/40 KAMBSAUMUR
1STK 12/160 MÚRBOLTI (Í GEGNUM ANNAN VINKLINN)
(BORAD SÉ MED 12 mm STEINBOR)
FESTING VÍÐ STÖÐIR
6 STK BMF-40/40 KAMBSAUMUR

**SÉRMYND S4: MKV. 1:5
GILDIR ÞARSEM EININGAR ERU SAMSETTAR
OG ÞARSEM ERU TVÖ- EÐA ÞREFALDAR STÖÐIR
VÍÐ EÐA Á MILLI GLUGGA**


BMF-VINKLAR NR 105 MED STYRKINGU
FESTING VÍÐ FÖTREM
6 STK BMF-40/40 KAMBSAUMUR
1STK 12/160 MÚRBOLTI (Í GEGNUM BADA VINKLA)
(BORAD SÉ MED 12 mm STEINBOR)
FESTING VÍÐ STÖÐIR
6 STK BMF-40/40 KAMBSAUMUR
1 STK 12mm BOLTI Í GEGNUM VINKLA

**SÉRMYND S5: MKV. 1:5
FESTING LÍMTRÉSBITA VÍÐ TIMBURGRIND**

**SÉRMYND S5: MKV. 1:5
FESTING LÍMTRÉSBITA VÍÐ TIMBURGRIND**

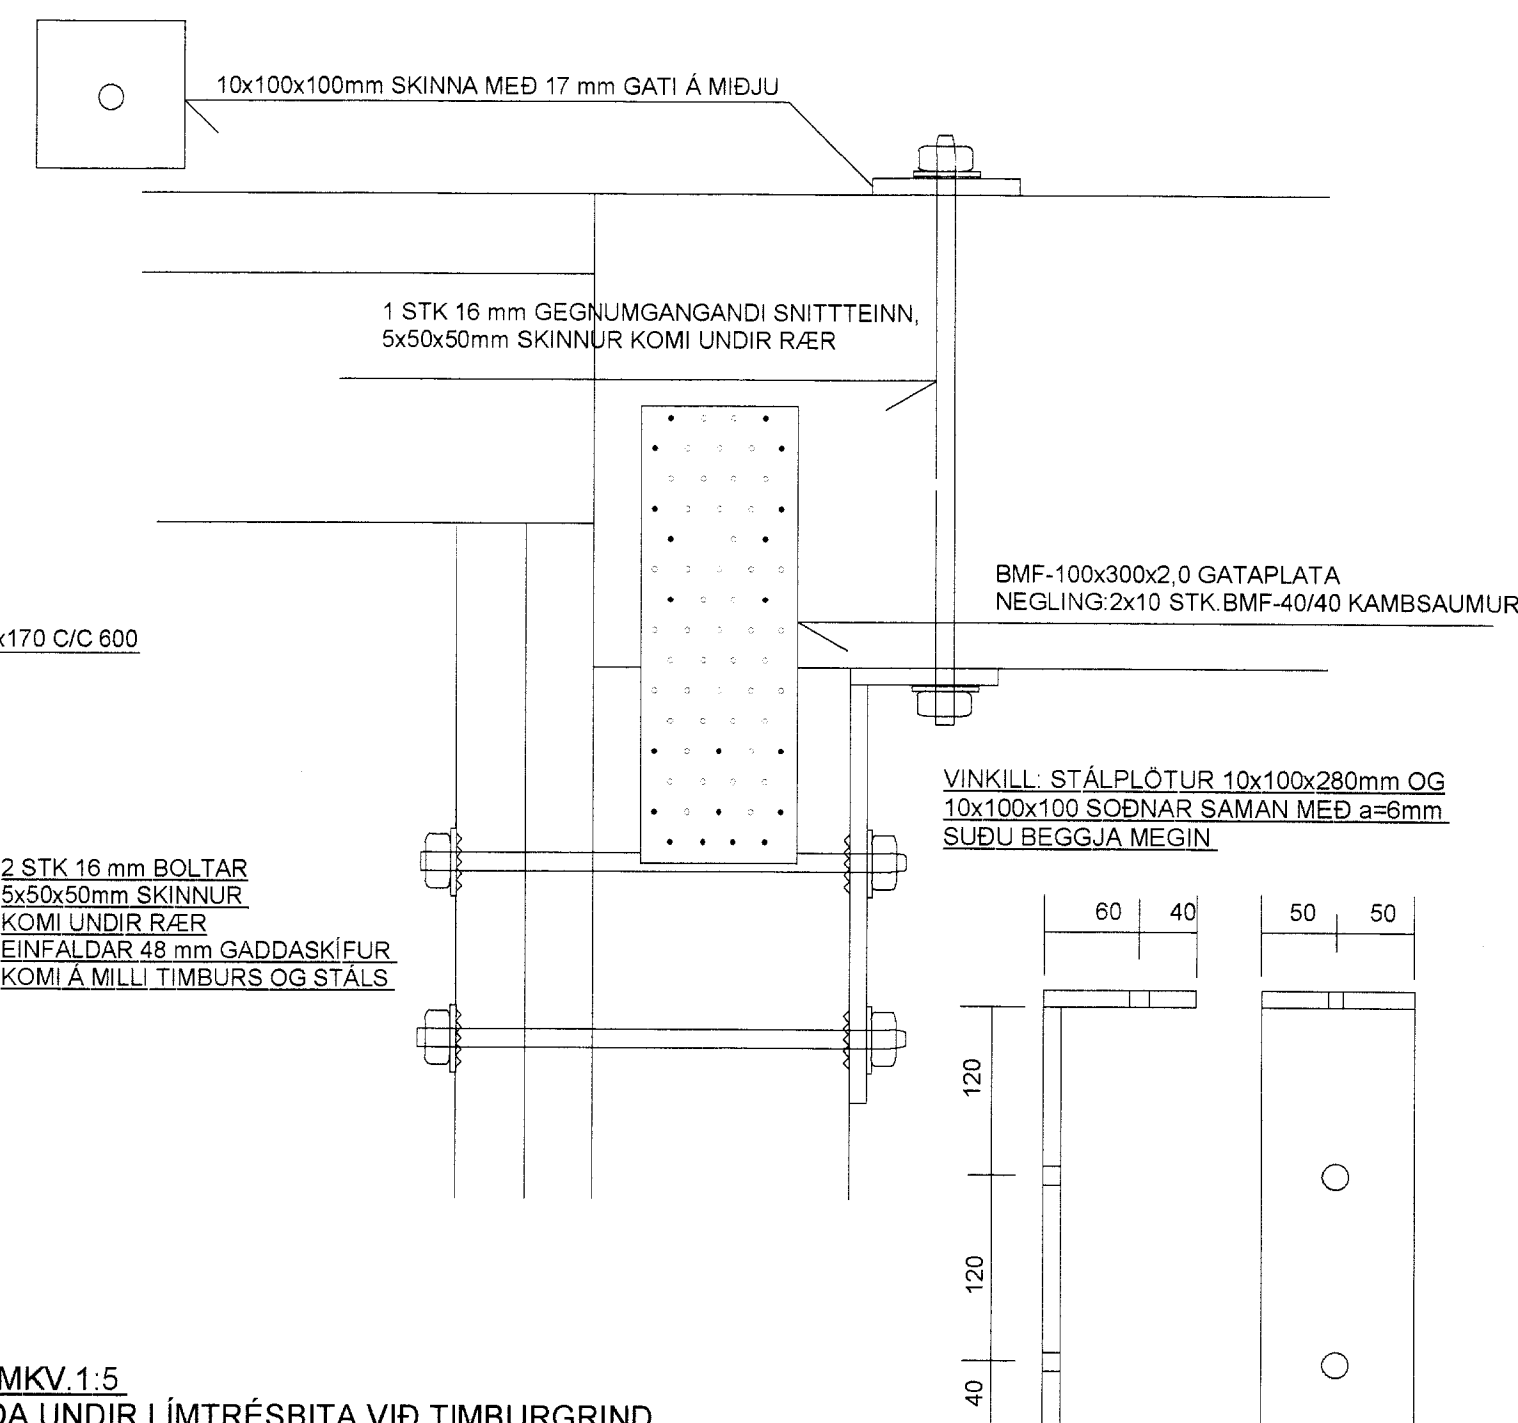

SNÍÐ Í ÚTVEGG (HLIÐAR) MKV. 1:5

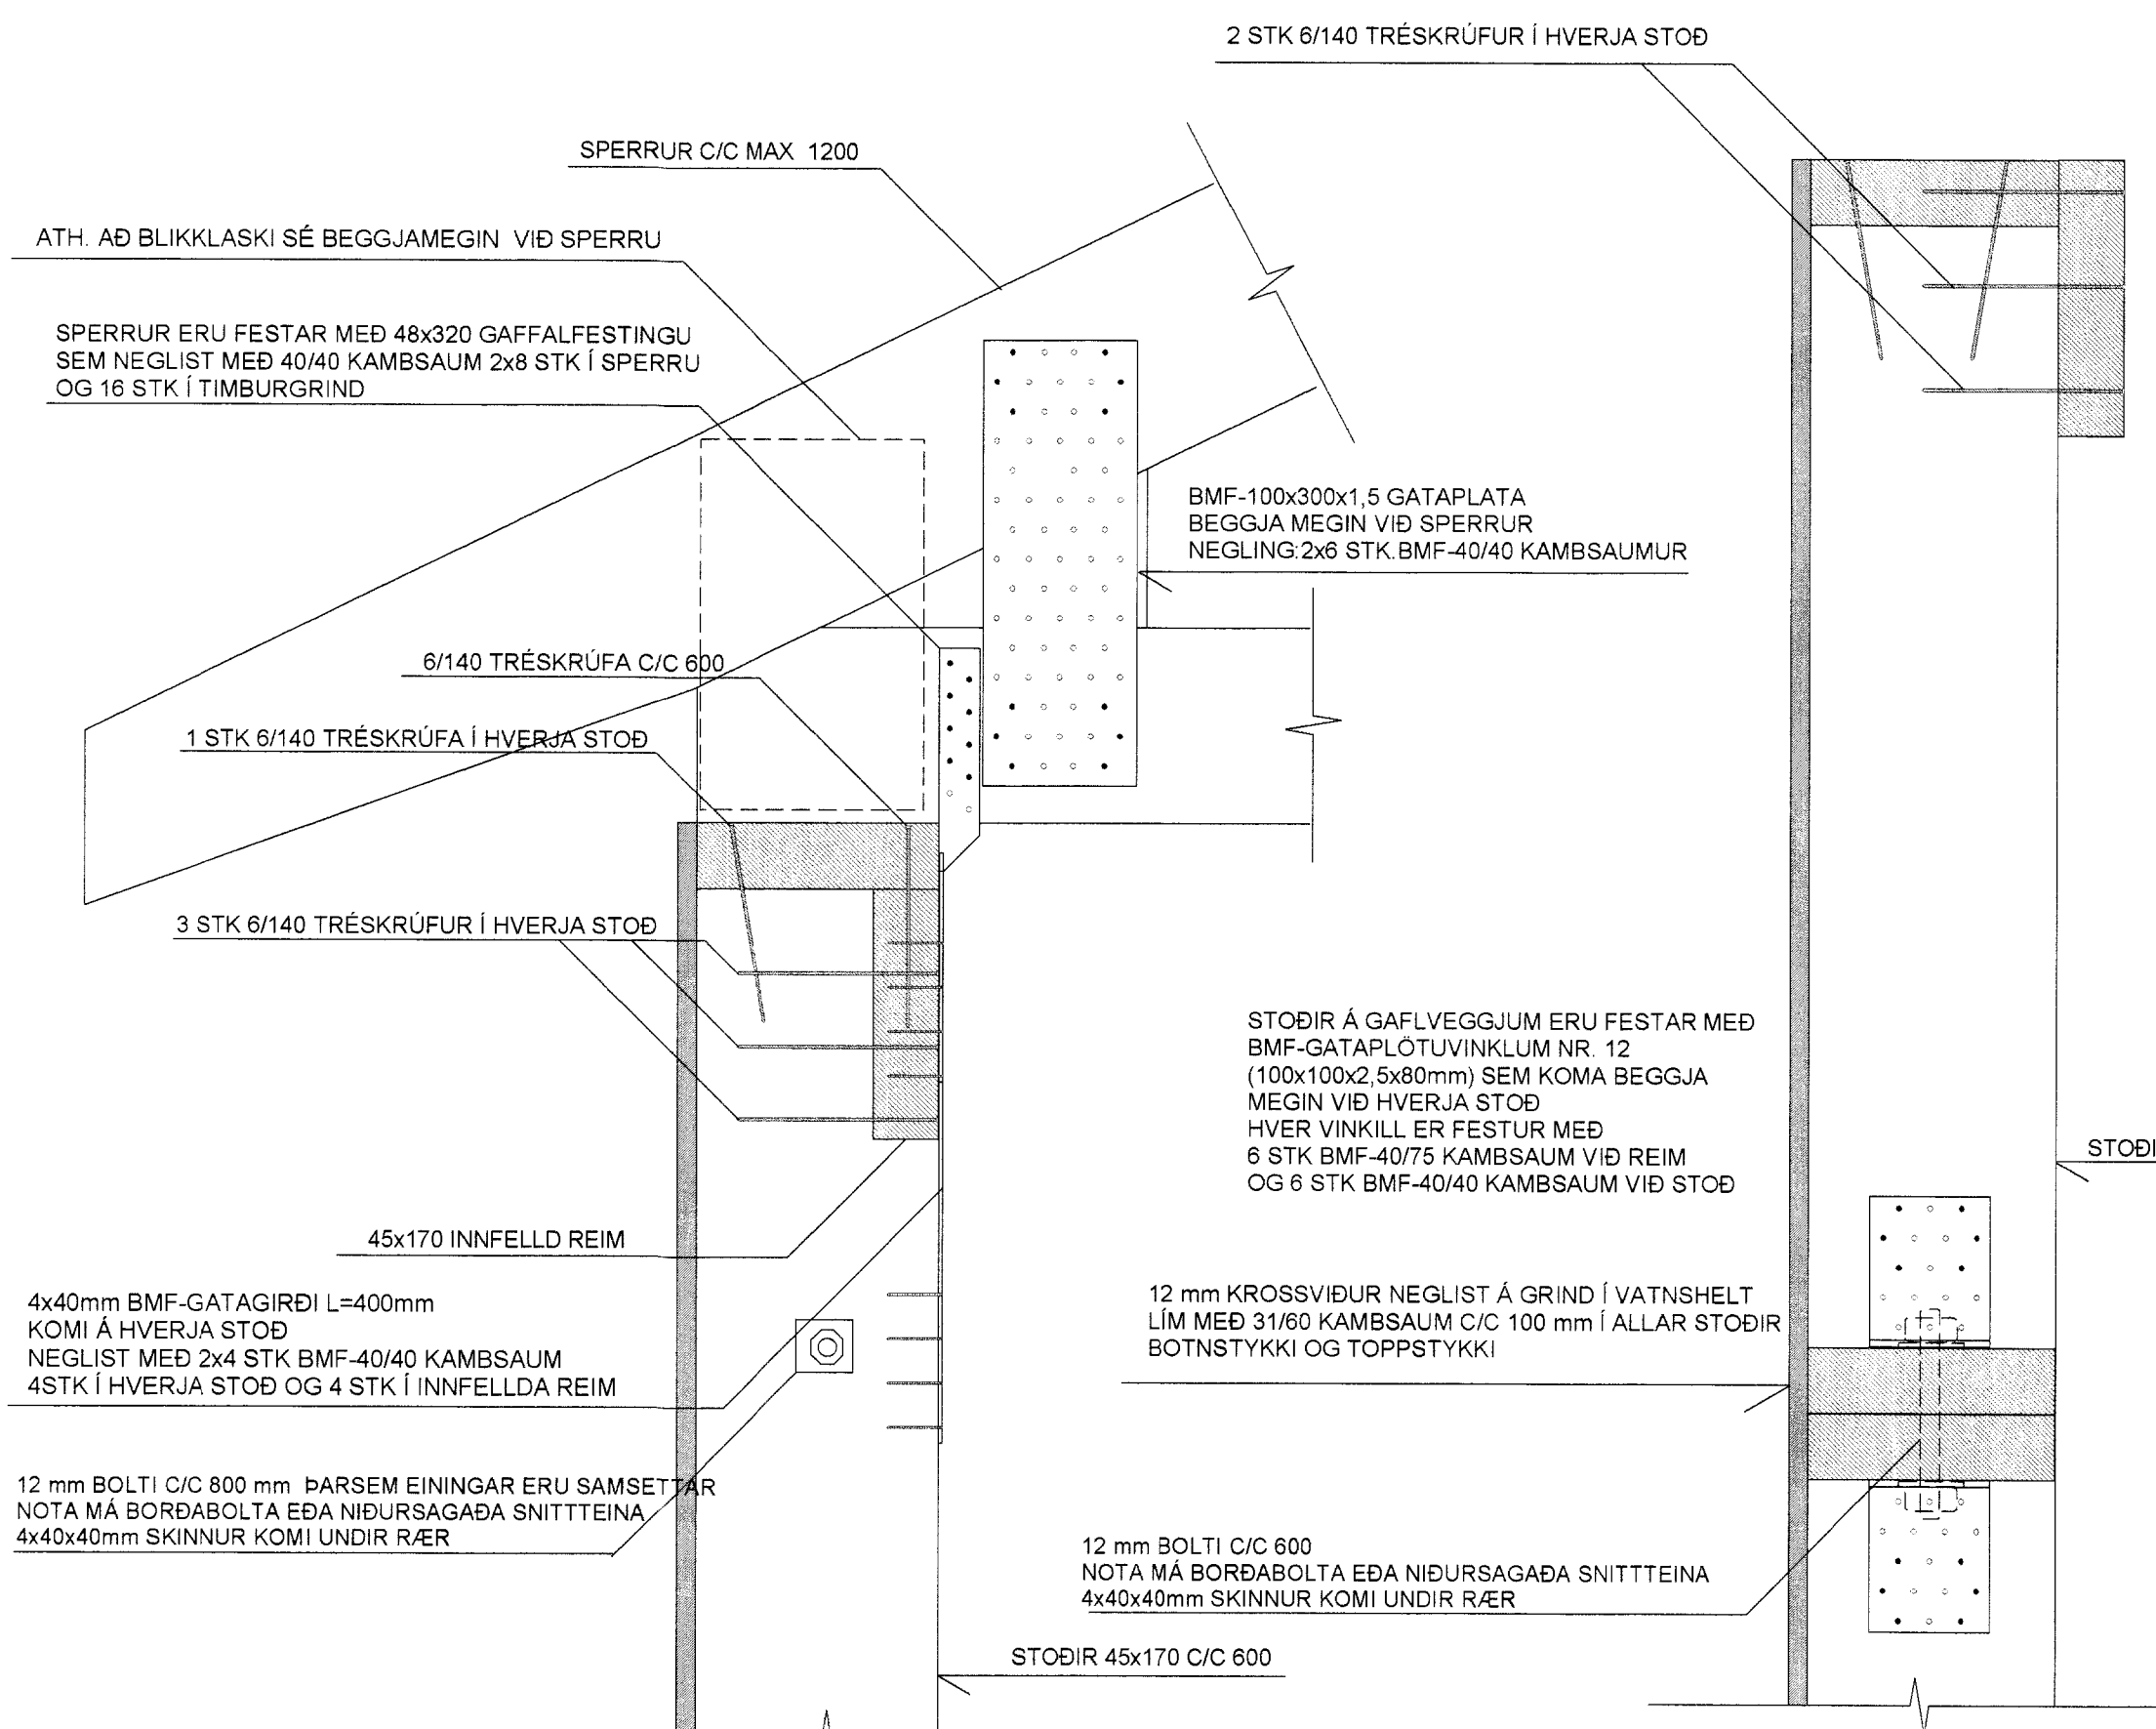

ATH. AD BLIKKLASKI SÉ BEGGJAMEGIN VÍÐ SPERRU

SPERRUR ERU FESTAR MED 48x320 GAFFALFESTINGU
SEM NEGLIST MED 40/40 KAMBSAUM 2x6 STK Í SPERRU
OG 16 STK Í TIMBURGRIND

6/140 TRÉSKRÚFA C/C 600

1 STK 6/140 TRÉSKRÚFA Í HVERJA STÖÐ

3 STK 6/140 TRÉSKRÚFUR Í HVERJA STÖÐ

45x170 INNFELLD REIM

4x40mm BMF-GATAGIRDI L=400mm
KOMI Á HVERJA STÖÐ
NEGLIST MED 2x4 STK BMF-40/40 KAMBSAUM
4STK Í HVERJA STÖÐ OG 4 STK Í INNFELLDRA REIM

12 mm BOLTI C/C 800 mm ÞARSEM EININGAR ERU SAMSETTAR
NOTA MÁ BORDABOLTA EÐA NIÐURSGAÐA SNITTEINA
4x40x40mm SKINNUR KOMI UNDIR RÆR

12 mm BOLTI C/C 600
NOTA MÁ BORDABOLTA EÐA NIÐURSGAÐA SNITTEINA
4x40x40mm SKINNUR KOMI UNDIR RÆR

STÖÐIR 45x170 C/C 600

12 mm KROSSVÍÐUR NEGLIST Á GRIND Í VATNSHELT
LÍM MED 31/60 KAMBSAUM C/C 100 mm Í ALLAR STÖÐIR
BOTNSTYKKI OG TOPPSTYKKI

BMF-VINKILL NR 105 MED STYRKINGU
KOMI BEGGJA MEGIN VÍÐ HVERJA STÖÐ

12 mm BOLTI ÞARSEM EININGAR ERU SAMSETTAR
EINING VÍÐ TVÖFALDARSTÖÐIR

12/160 MÚRBOLTI C/C 600
(Í GEGNUM ANNAN VINKILINN VÍÐ
HVERJA STÖÐ, NEMA ANNAD SÉ SYNT)

8 cm


SKÝRINGAR :

EINI Í TIMBURGRIND ER 45x170. 4 FLOKKUR HÚSPURRT, ALHEFLAÐ OG AFRÉTT
TIMBURGRINDUR ERU INNFLUTTAR Í EININGUM FRÁ SVIÐJÖÐ.
SETJA SKAL TJÖRUPAPPA MILLI FÖTSTYKKIS OG SOKKULS
SPERRUR ERU VERKSMÍÐJUFRAMLEIDDAR KRAFTSPERRUR INNFLUTTAR FRÁ SVIÐJÖÐ
FRAMLEIDDAR ÚR VÖNDUDU ALHEFLUÐU OG AFRÉTTU EFINI.
LÍMTRÉ ER T-40.
SÉRSMÍÐADAR STÁLFESTINGAR SKAL
MÁLA MED RYÐVARNARGRUNNI, STÁLGÆÐI, ST-37
ALLAR SUÐUR ERU a=6mm.
TIMBURGRIND ER KLÆDD AD UTAN MED 12 mm OPNUM VATNSPOLNUM BIRKIKROSSVÍÐ
SEM NEGLA SKAL VÍÐ GRIND MED 31/40 KAMBSAUM C/C 100 mm Í HVERJA STÖÐ
FÖTSTYKKI OG TOPPSTYKKI
KROSSVÍÐURINN SÉ AÐEINS SAMSETTUR Á HEILUM STÖÐUM (EKKI YFIR GLUGGUM)
ATH. FRÁANGUR ÞAKBRÚNA, EINANGRUN OG ÚTLOFTUN, SJA TEIKNINGAR ARKITEKTS.

TIMBURSTÆRDIR BOLTA OG SAUMUR ER Í MILLIMETRUM
ALLAR MÁLSETNINGAR ERU Í MILLIMETRUM

SNÍÐ Í ÚTVEGG (GAFLAR) MKV. 1:5

**SÉRMYND S6: MKV. 1:5
FESTING STÖÐA UNDIR LÍMTRÉSBITA VÍÐ TIMBURGRIND**

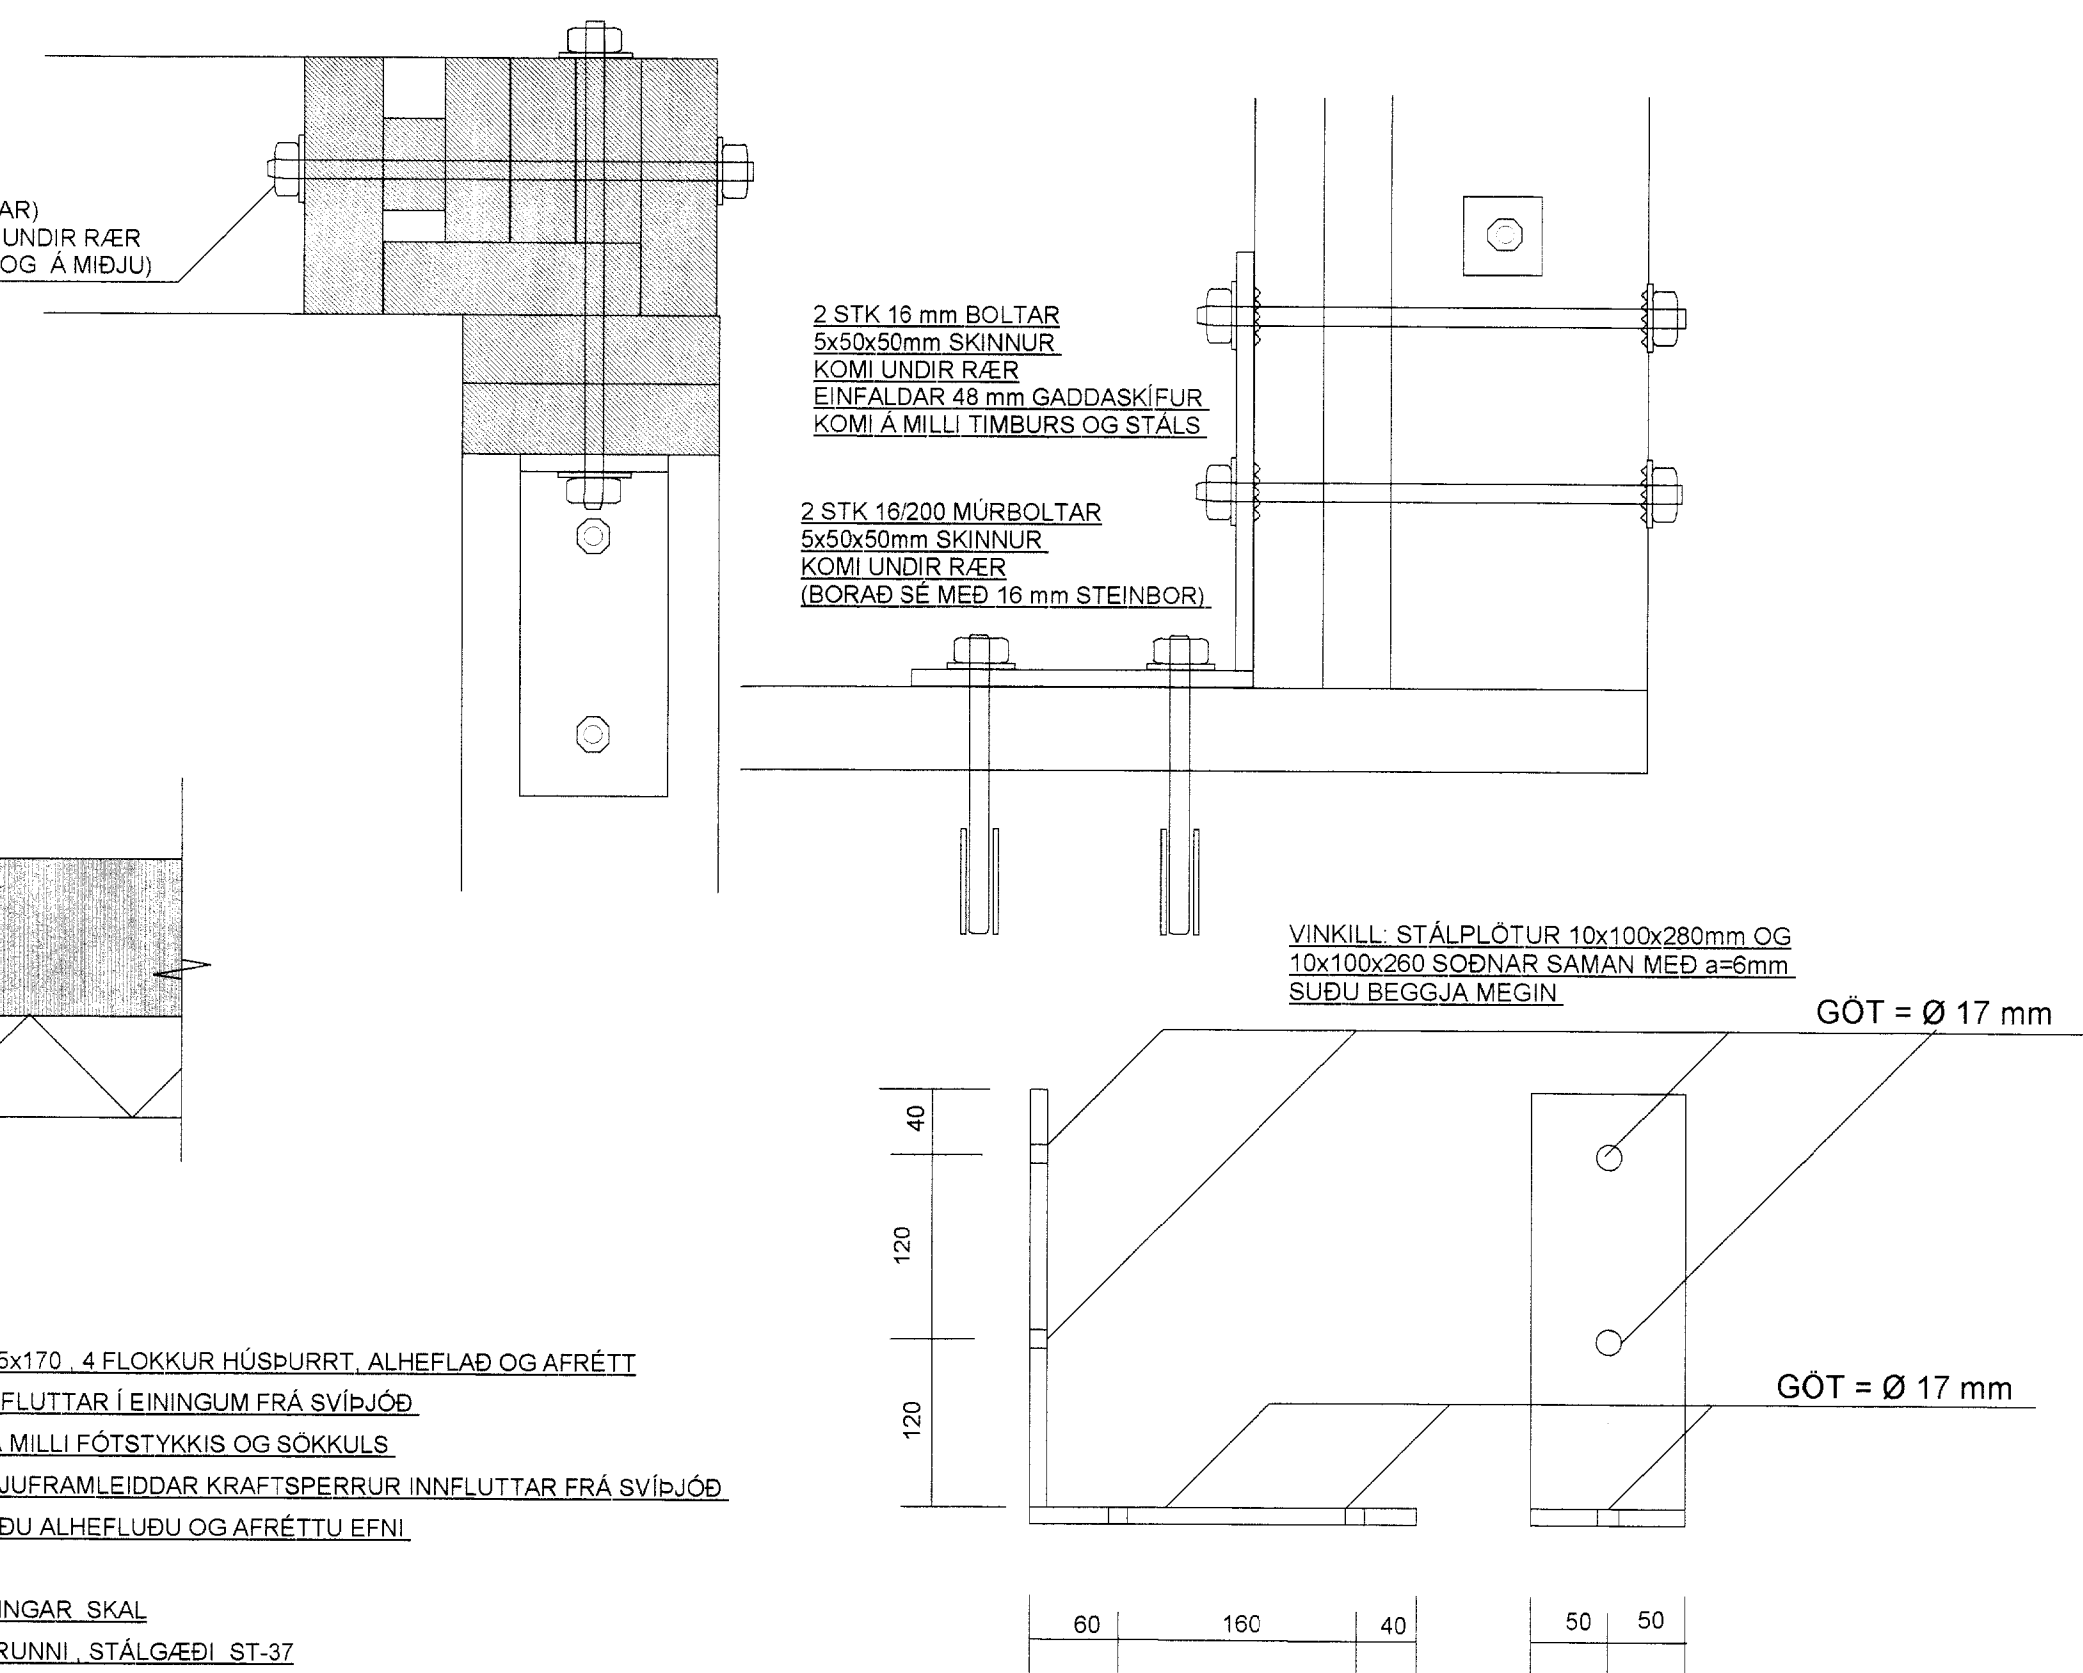

2 STK 16 mm BOLTA
5x50x50mm SKINNUR
KOMI UNDIR RÆR
EINFALDAR 48 mm GADDASKIFUR
KOMI Á MILLI TIMBURS OG STÁLS

2 STK 16/200 MÚRBOLTA
5x50x50mm SKINNUR
KOMI UNDIR RÆR
(BORAD SÉ MED 16 mm STEINBOR)

VINKILL- STÁLPLÖTUR 10x100x280mm OG
10x100x260 SÖÐNAR SAMAN MED a=6mm
SUÐU BEGGJA MEGIN

GÖT = Ø 17 mm

GÖT = Ø 17 mm

TEIKN.NR. 1.02	Tæknivangur ehf. Kirkjustétt 26, 113 Reykjavík Sími: 564 22 44, Netf. mg.tv@vortex.is
KVARDI: 1:50, 1:5	
DAGS. NÓV. 2005	
HANNAÐ: MG	VERKEFNI: KERHRAUN 2-GRÍMSNESI, HRAUNHOLT 32
TEIKNAD: MG	BURÐARVIRKI: TIMBURGRINDUR, SAMSETNINGAR
YFIRFARID:	

Magnús Gylfason KT 201251-4199