

Grunnmynd þakviða 1:50


all

SKÝRINGAR:

ÞAK SÉ KLÆTT MEÐ 25X150 GISKLÆTT MEÐ 4 MM. MILLIBILI. Í HVERJA SPERRU ER NEGLT 3 STK. 3" GALV. OFAN Á TIMBURKLÆÐNINGU KEMUR TJÖRUPAPPI OG BÁRUJÁRN. NEGLA SKAL ÞAKJÁRN MEÐ SNÚNUM ÞAKSAUM EÐA KAMBSAUM. NEÐSTA NAGLARÖÐ SÉ 10CM. OFAN VIÐ NEÐRI BRÚN, NEGLT Í AÐRA HVERJA BÁRU. NÆSTA RÖÐ SKAL VERA 10CM. OFAR OG NEGLT Í AÐRA HVERJA BÁRU. NÆSTU RÖÐIR SÉU MEÐ 60 CM MILLIBILI NEGLT Í AÐRA HVERJA BÁRU. GÆTA SKAL ÞESS AÐ NAGLAR LENDI Í BORDAKLÆÐNINGU EN EKKI Á MILLI BORDA. BERA SKAL FÚAVARNAREFNI Á ALLA SPERRUENDA OG SAMSEYTI, EFNI SÉ BEINT OG HÚSPURRT, LAUST VIÐ STÓRA KVISTI OG SPRUNGUR. EKKI MÁ BERA FÚAVARNAREFNI Á BLAUTAN VIÐ, BERA SKAL TVÆR UMFERÐIR.

Merkingar:

1. BMF gatagirði 21x1,5 strekkt yfir sperrur negling 2stk kamb. 40/60 í hverja sperru.
2. Ryðfrjár skrúfur 50x4mm 14 stk. hvoru megin
3. 12 mm Krossviðsplata 450x300 mm beggja megin

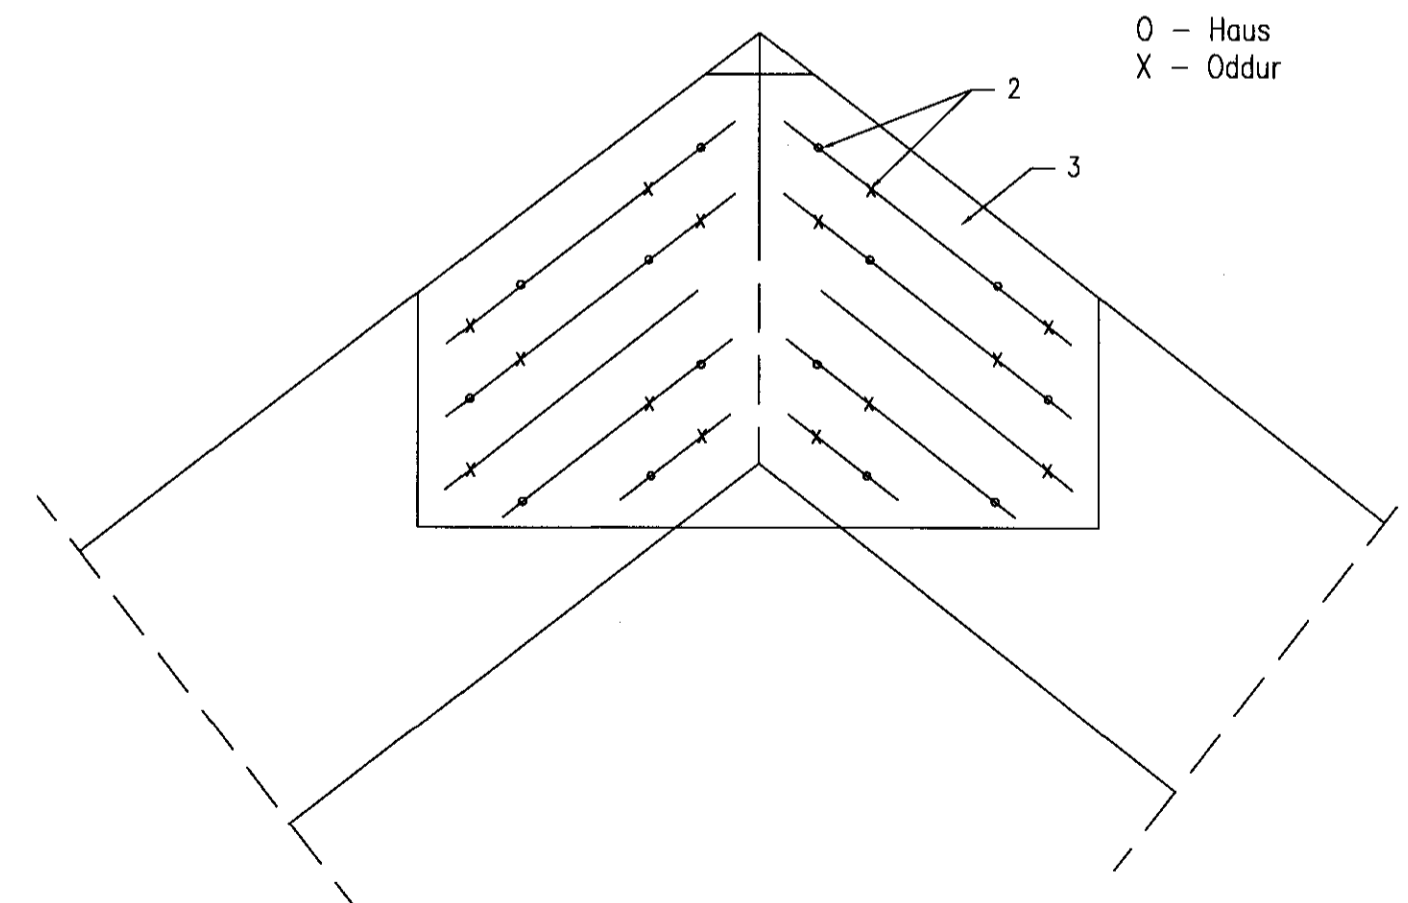

Mænir 1:5

Mkv: 1:50, 1:5	SUMARHÚS Í LANDI KLAUSTURHÓLA – BAULURIMI 51	TEIKNIVANGUR
Dags: 01.02.2011	Eigandi: Hilmar Karlsson kt: 221071-4419	Burðarvirki <i>Vilhjalmur Pálsson</i> 270733-2559
Nr: 9	ÞAKVIÐIR	Hús: 500-14 201032-4829