



Handwritten signature

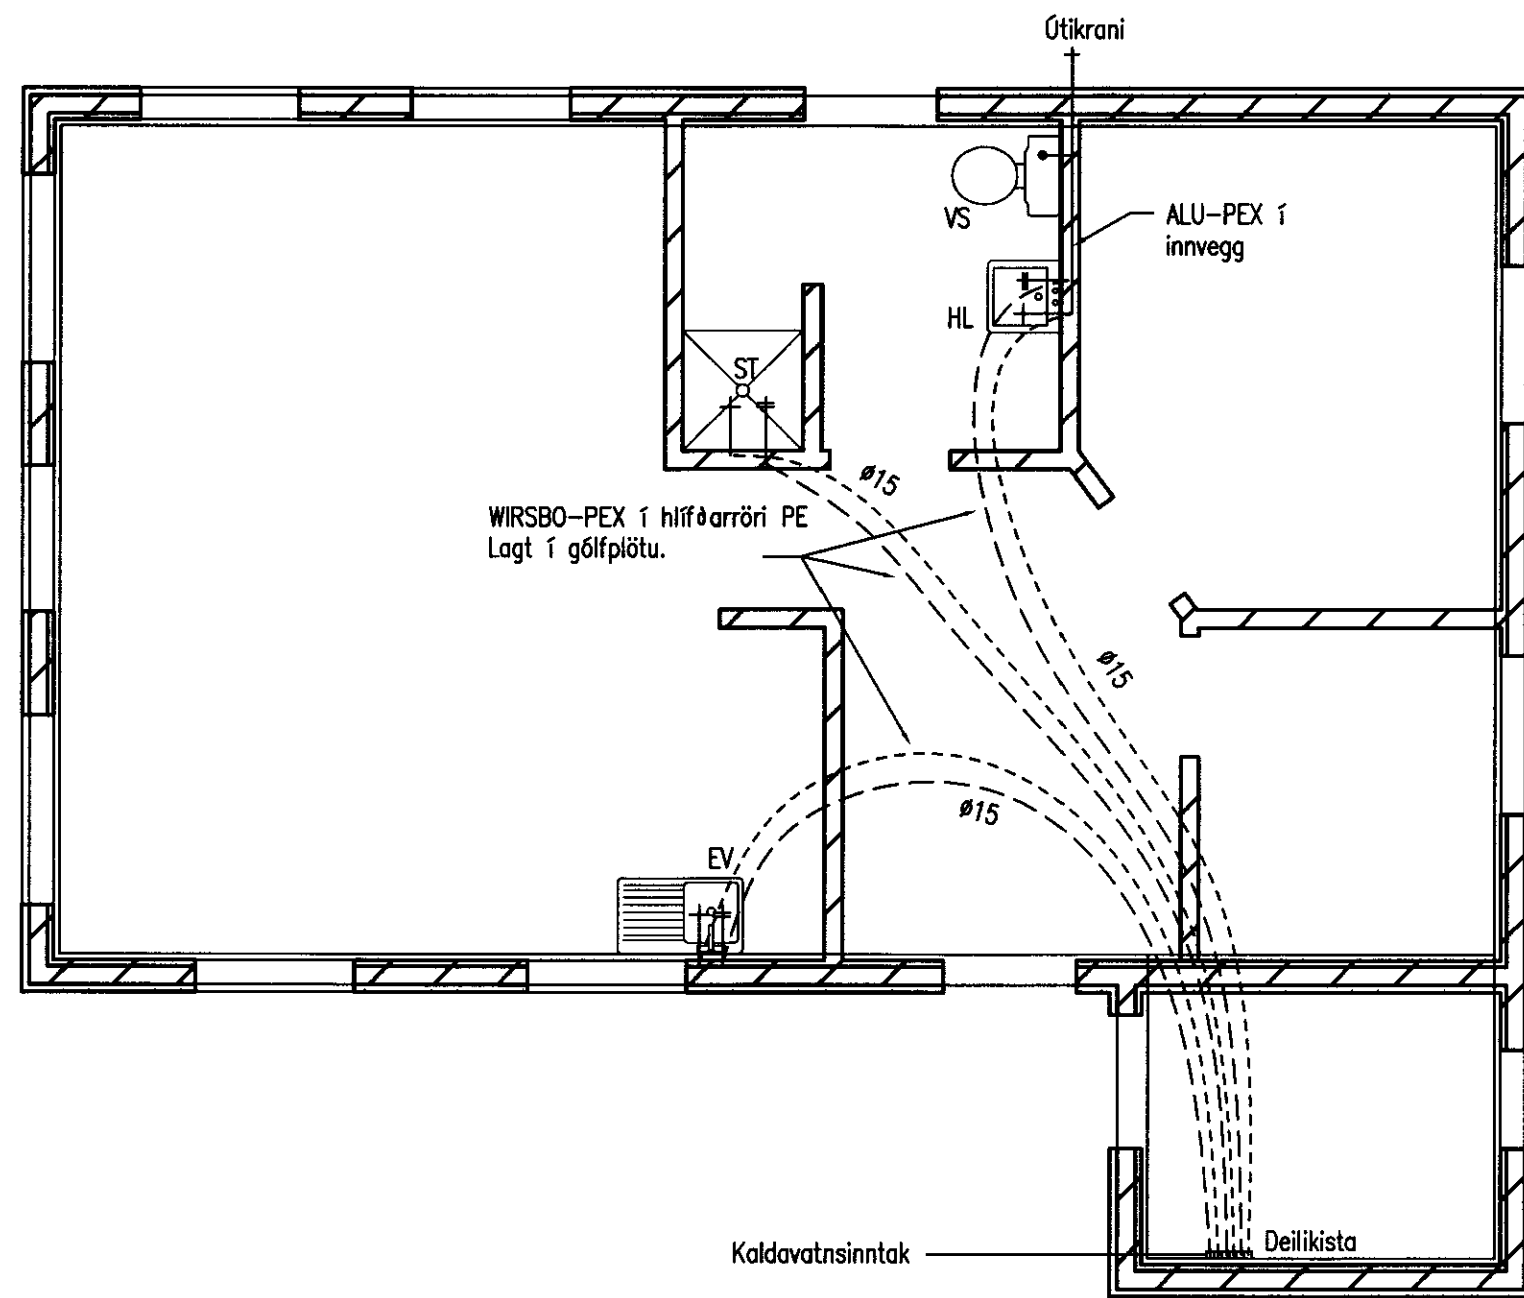

SKÝRINGAR NEYSLUVATN:

Ekki er hitaveita á staðnum.
 Gert er ráð fyrir raífanskyndingu
 Þar sem neysluvatnslagnir eru lagðar í plötu skal hafa
 20cm bil á milli heita og kaldvatnslagna og staðsetja
 þær efst og neðst í plötu.
 Gert er ráð fyrir 200L hitakút sem staðsettur er í risi,
 beint fyrir ofan baðherbergi.

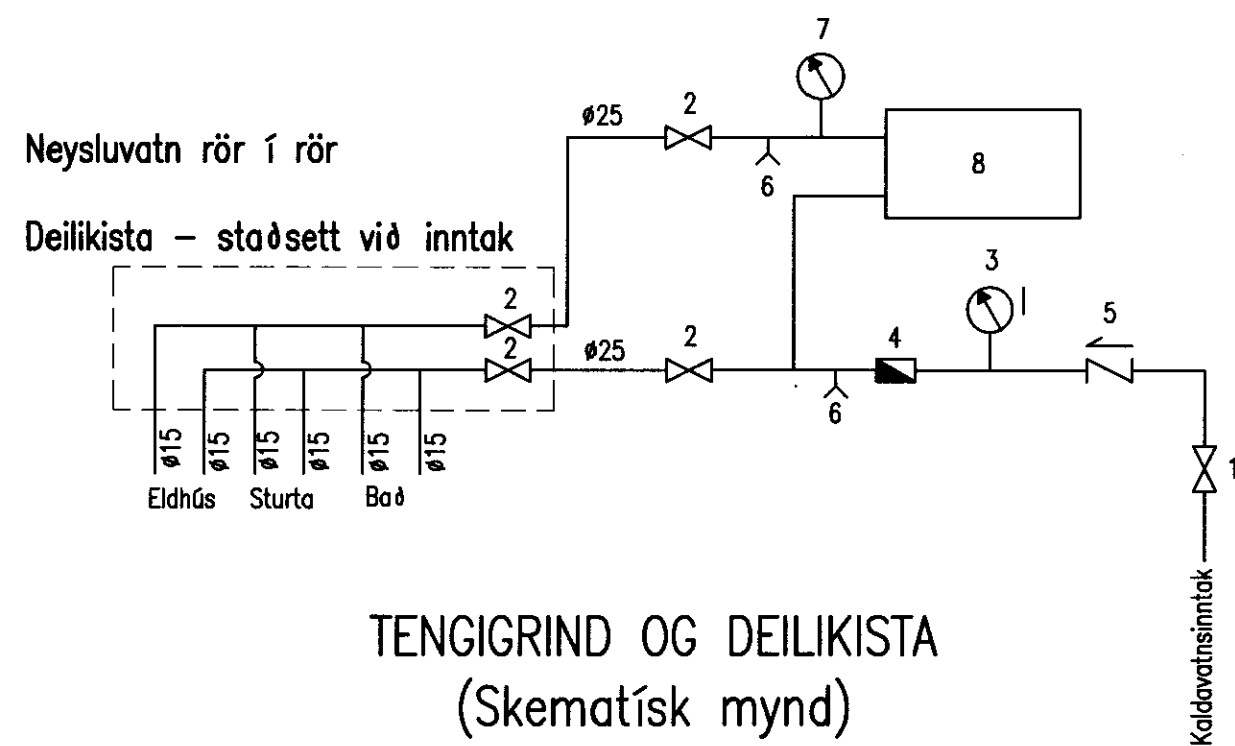

TENGIRIND OG DEILIKISTA
 (Skematísk mynd)

- Merkingar:
1. Kúluloki
 2. Renniloki
 3. Þrýstingsmælir
 4. Rennismælir
 5. Einstreymisloki
 6. Tæmingarloki
 7. Hitamælir
 8. 200L hitakútur

Mkv: 1.50	SUMARHÚS Í LANDI KLAUSTURHÓLA – BAULURIMI 51	<i>Elvís H. Þorbjörnsdóttir</i> Kt. 110350-4659
Dags: 6.3.2011	Eigandi: Hilmar Karlsson 221071-4419	
Nr: 31	NEYSLUVATN	Hús: 500-14