



Handwritten signature


Svefnloft

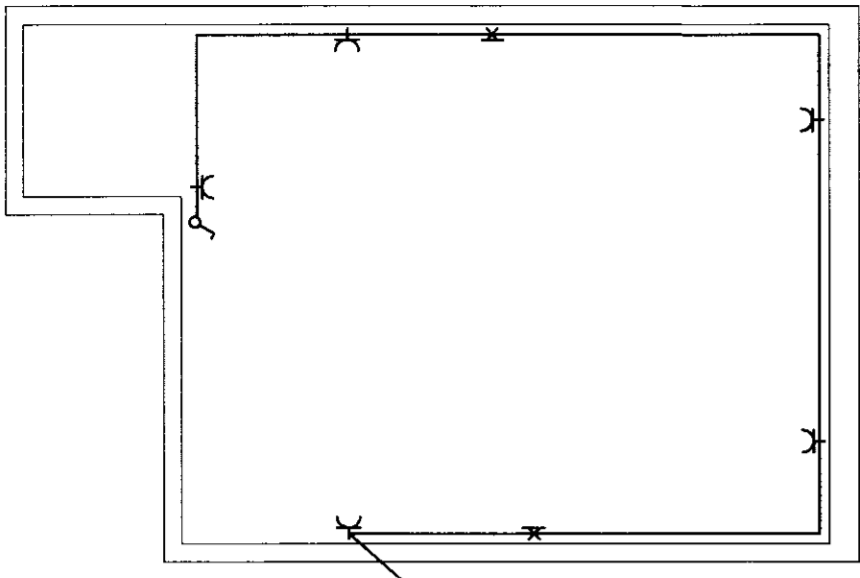

Grunnmynd

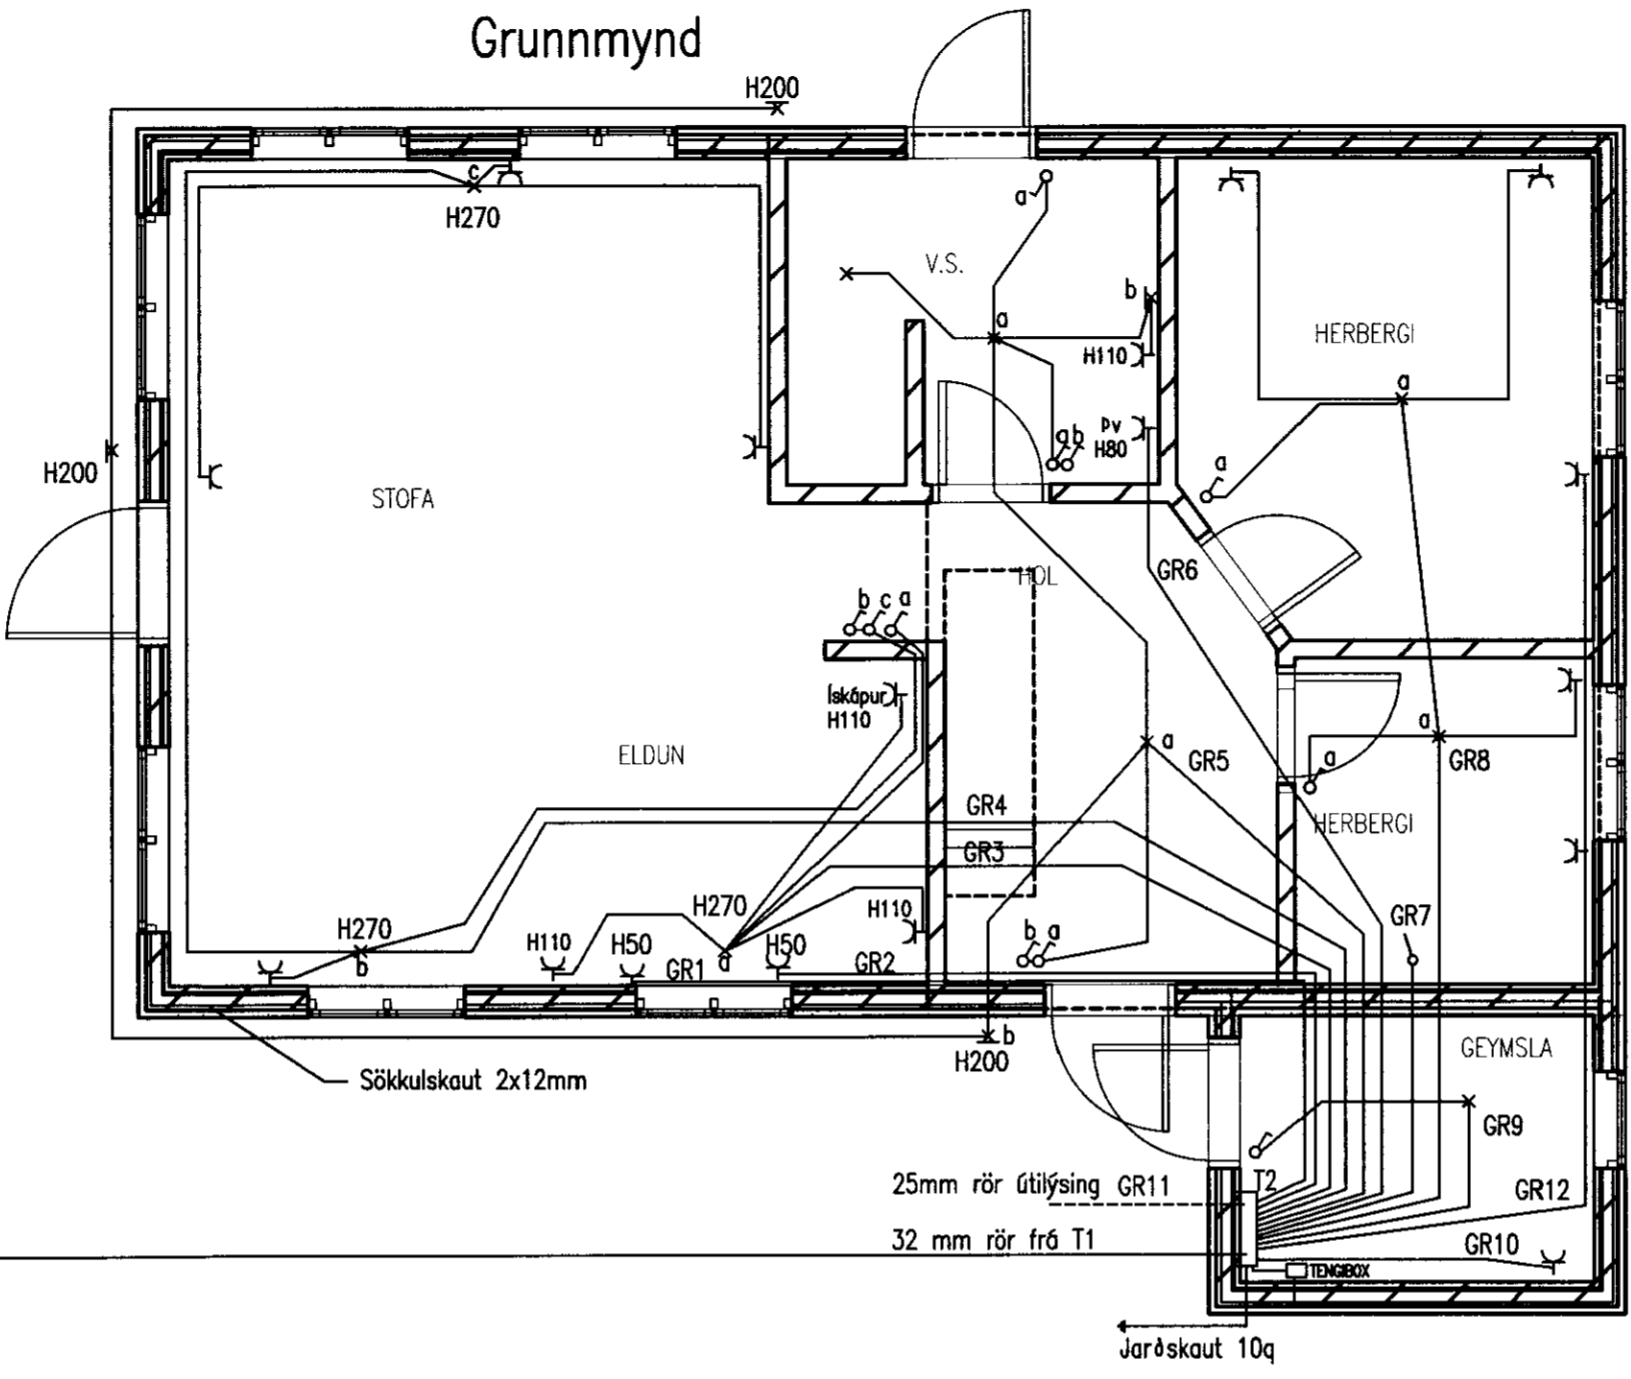

Grunnmynd Geymsla

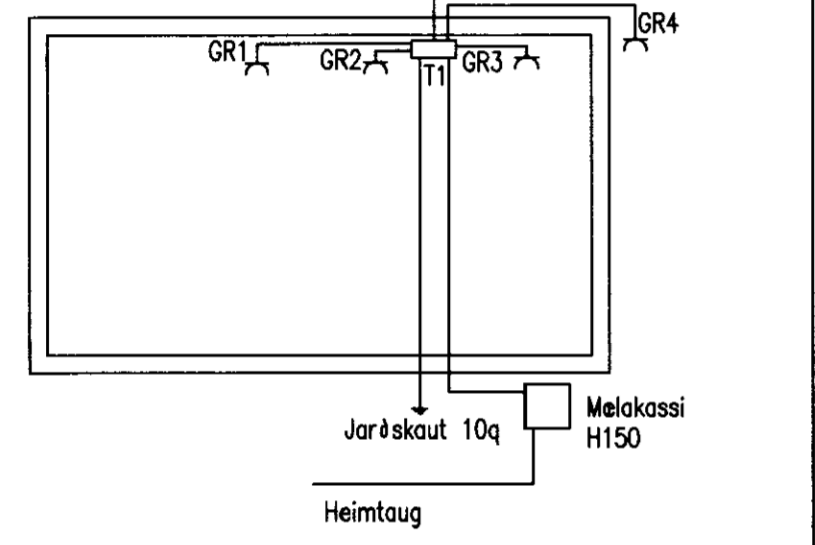


SKÝRINGAR RAFLÖGN

Raflagnir skulu vera hular 16mm plastpípulagnir, ídregnar 3x1.5' ídráttartaugum.
 Hæð tengla sé 20 cm frá gólfi
 Hæð rofa sé 110 cm frá gólfi
 Hæð veggðósa sé 200 cm frá gólfi
 Undantekningar eru:


- Tengill fyrir eldavél (gr. 1). 50cm
- Tengill fyrir uppþvottavél (gr. 2) 50cm
- Tengill fyrir þvottavél (gr. 5) 80 cm

Sökkulskaut skulu tengd saman með vírlás allan hringinn og að tengiboxi.

Afstöðumynd 1:500

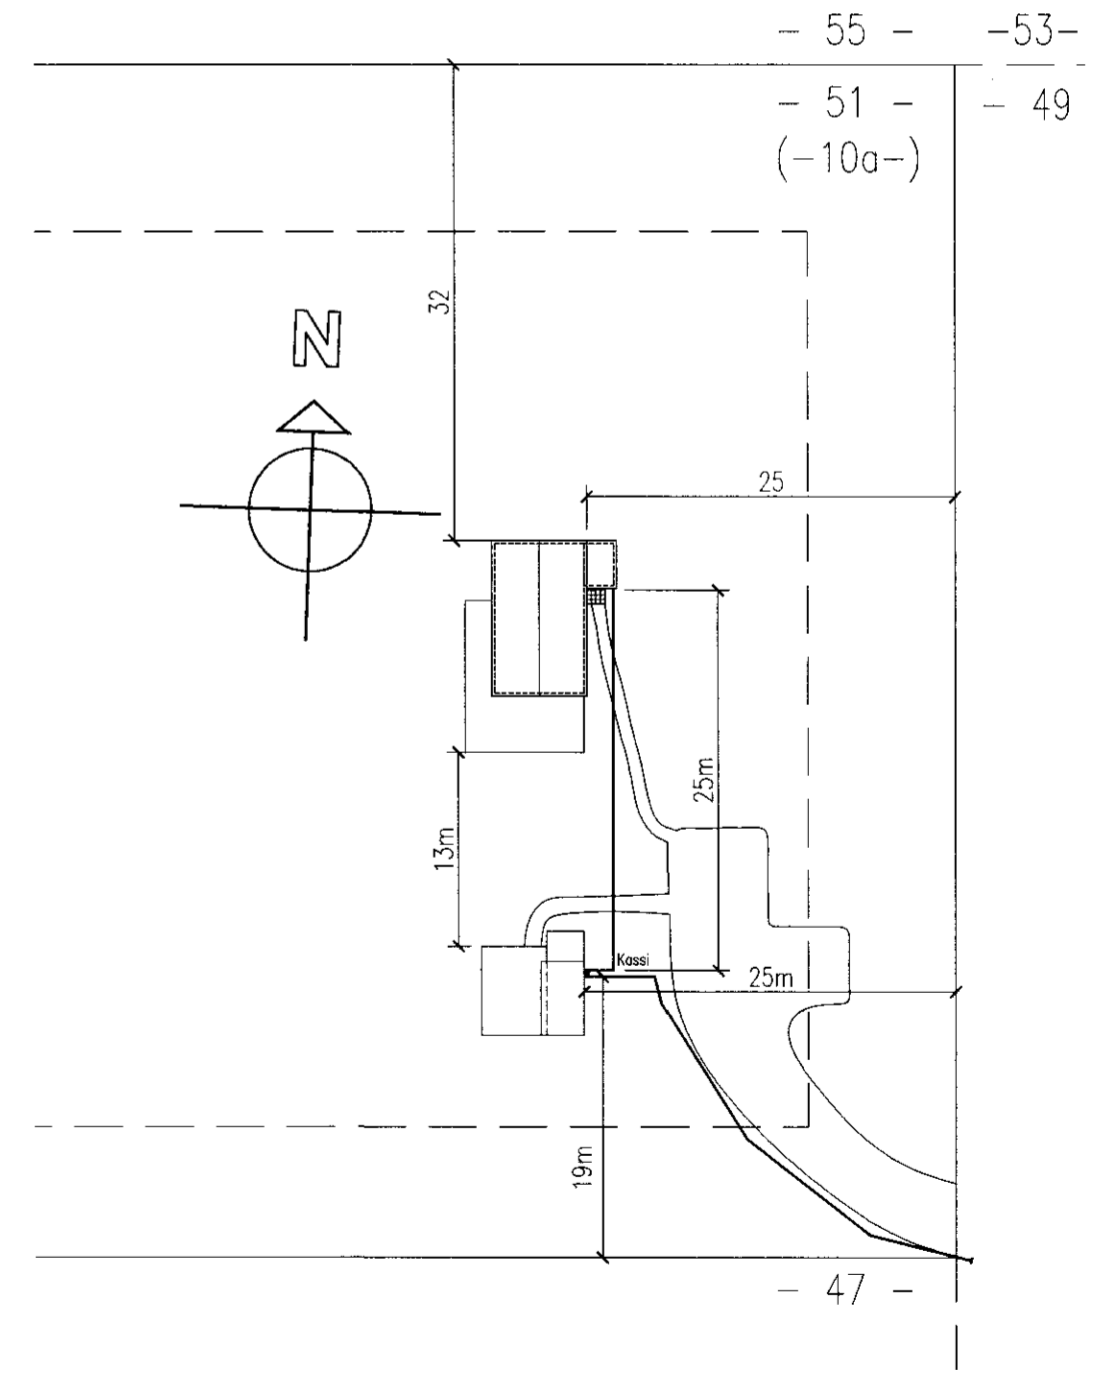

EINLÍNUMYND

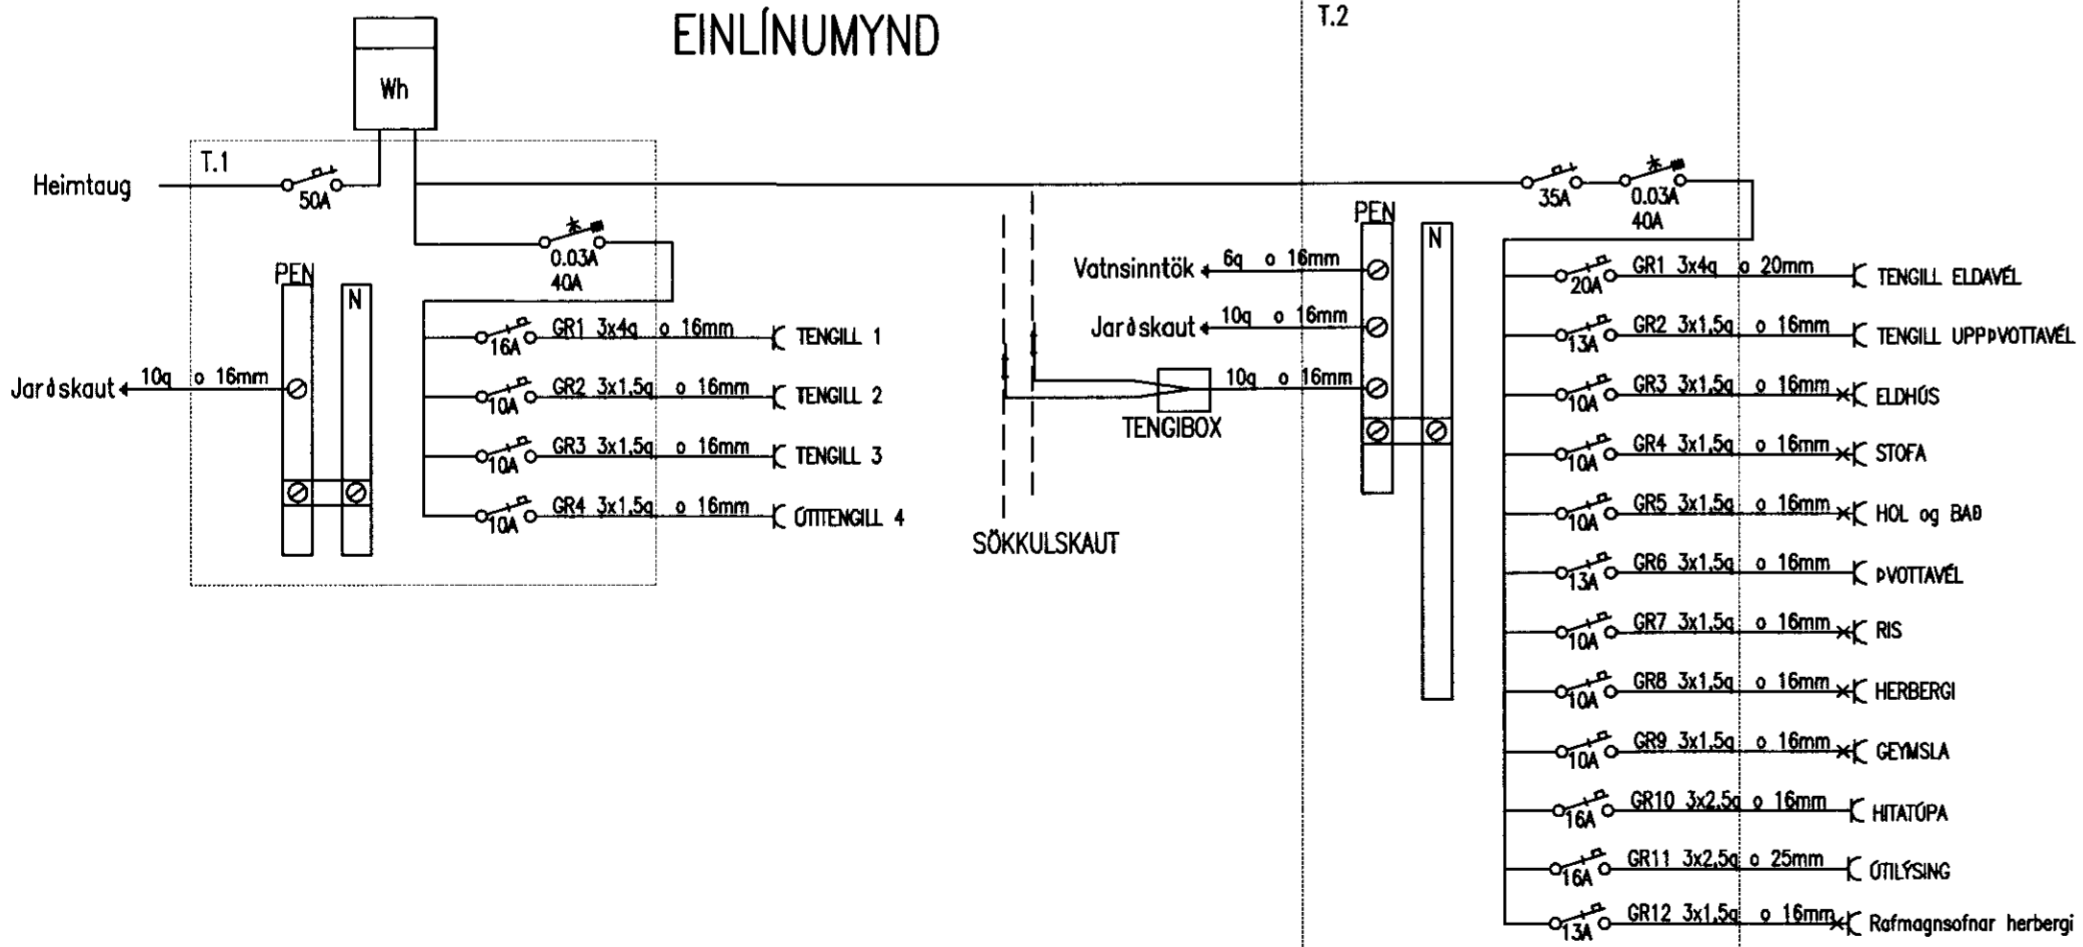

Mkv: 1:50, 1:500	SUMARHÓS Í LANDI KLAUSTURHÓLA – BAULURIMI 51
Dags: 10.04.2011	Eigandi: Hilmar Karlsson 221071-4419
Nr: 32	RAFLAGNIR
	Hús: 500-14