

SKÝRINGAR:
 Dreifikistur 20mm með innbyggðum hitamelum, stillilokum stjórnlökum og tengingum fyrir 16mm PEX rör stútafjöldi er 4 á hvorri kistu

Blöndunagrind er með dælu Grundfoss UPS 20-80, þriggja porta loka Danfoss VMV 20 og mótur Danfoss ABV með hámarks stilli á innrensl 50°C
 Hitastýring getur verið þráðlaus frá móðurstöð eða viruð stýring

Gólfhitalagnir:
 Allar gólfhitalagnir eru PEX með súrefnishimnu gerð fyrir 60 C og 6 bar í 50 ár, 16mm -PEX (Alpex)
 Allar lagnir skulu þrýstiprófaðar með 6 bara þrýsting sem skal standa í 24 tíma.


Þfn 101 og 102 á baðherbergi og geymslu er handklæðaoafnar með hitastýróum loka í framrás 50*120cm, tengja skal mottu Inná afrensl frá ofnl 101

Ofnlagin:
 Lagnir að ofnum eru PEX lagnir með súrefnishimnu rör í rör 60 C og 6 bar í 50 ár, 16mm -PEX (Alpex)

Vatnsrör:
 Lagnir að tengiboxi eru PEX lagnir rör í rör
 Lagnir í veggjum og lagnagrind skulu vera ryðfríar stálpípur settar saman með klemdum tengistykkjum
 Lagnir skulu einangrast, kaldavatslögn með rakavörn

ATH! Allt efni skal vera vottað.

- ST Sturta
- VS Vatnssalerni
- HL Handlaug
- EV Eldhúsvaskur
- pV Þvottavél
- UpV Uppþvottavél
- SK Spúlkranir sturta með aftæmingu
- SV Skolvaskur

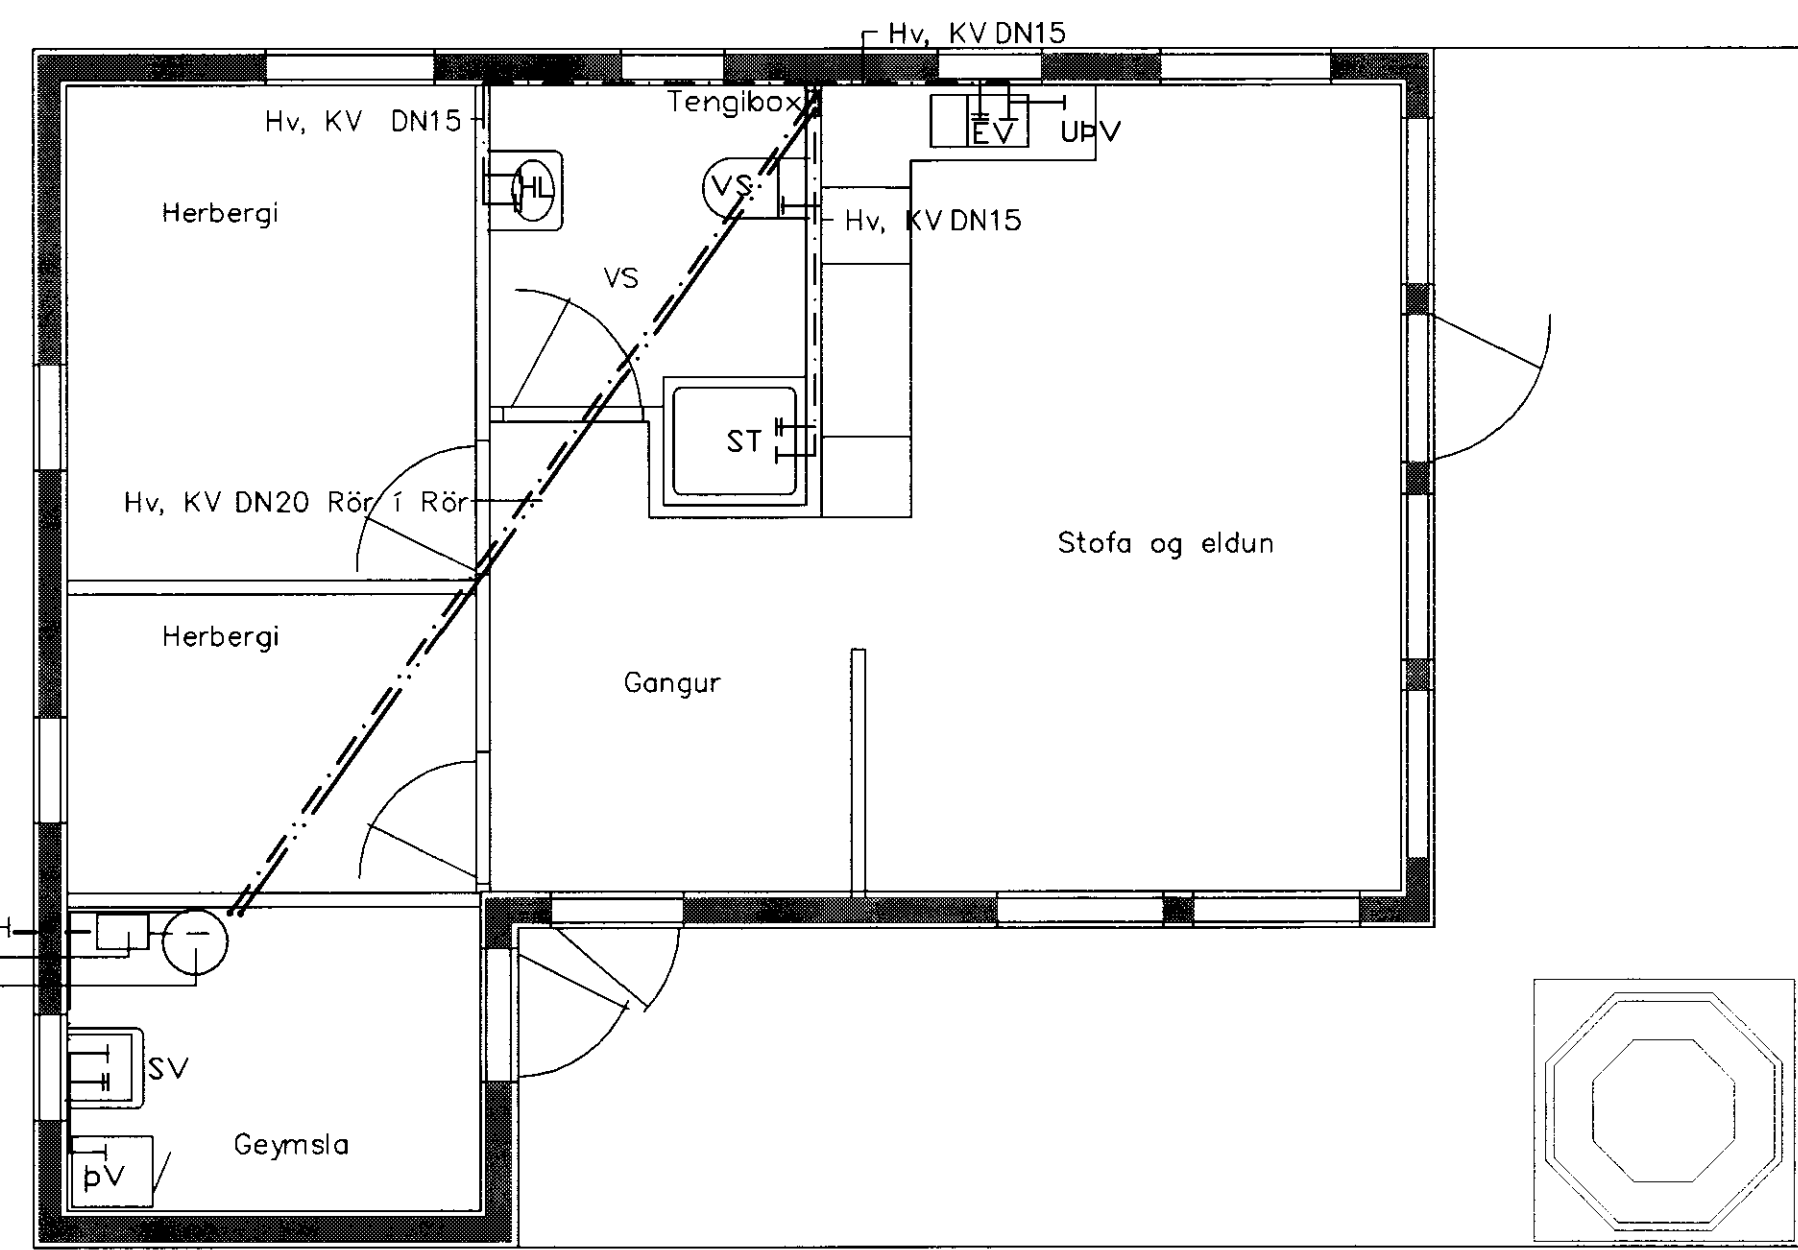

Vatnsinntak d 32 PEH
 Gólfhitari
 Neysluvatnshitari

			TEKNIÞJÓNUSTAN SF Lágmúla 5-10B Reykjavík sími 581 3844 fax 581 4740 e-mail olafur@tth.is <i>Olafur A. Þorsteinsson</i> 110350-4659		SUMARHÚS Í LANDI KLÓSTURHÓLA GRÍMSNESS OG GRAFNINGSHREPPS ÁRNESS. LÓÐ 54 VATNSLAGNIR KERFISMYNDIR SKÝRINGAR		Hannað: ÓÁþ Toikn: ÓÁþ Kvarði: 1:50 Nr.: L0905	Dags: 11-2009 Yfirfarið: Blað.: 1 Af.: 1
Br.	Dags.	Breyting						