


MÓTTÉKIÐ
23.11.2009
Byggingafræðingur uppsv. Amessýslu og Fíðahr.

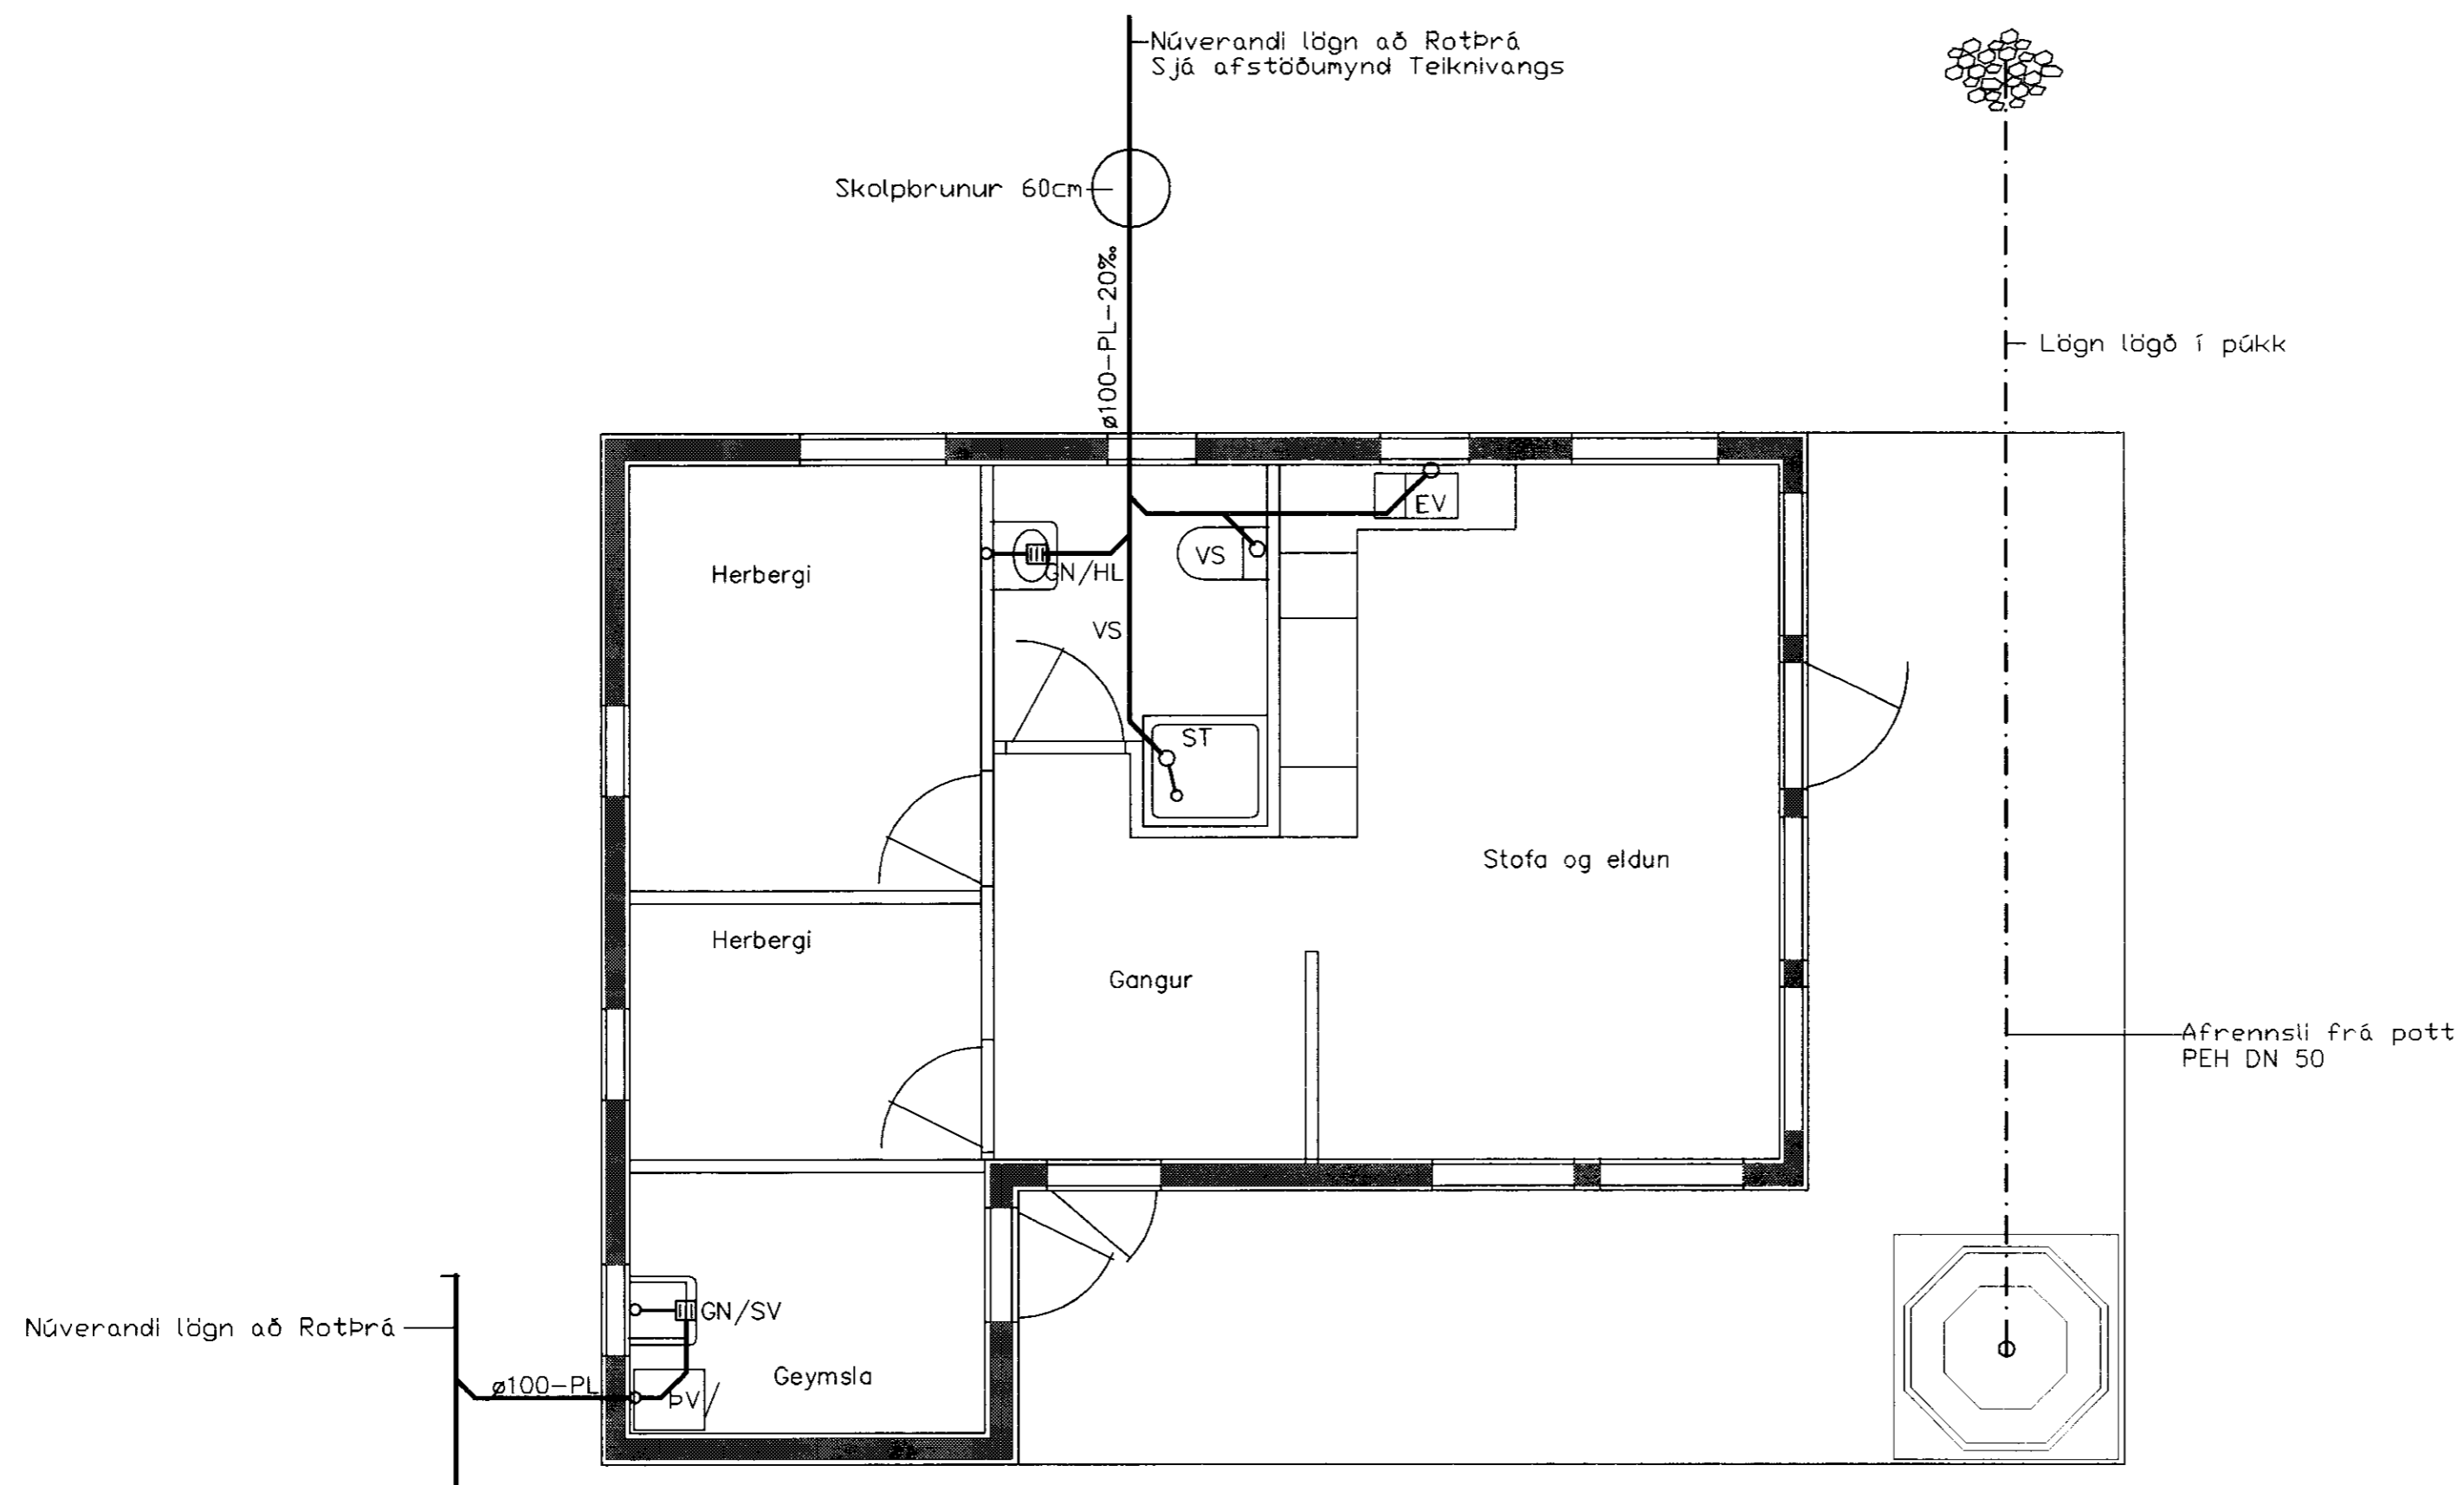

SKÝRINGAR:

- VS Vatnssalerni
- HL Handlaug
- ST Sturta
- PV Þvottavél
- UPV Uppþvottavél
- GN Gólfniðurfali með vatnslás og gegnumrænsli
- SV Skolvaskur

Allar ónefndar pípustærðir eru DN 100 og skal halli vera eins og fram kemur á teikningu. Allar frárennislagnir eru PVC-plastlagnir. Allt efni og frágangur skal vera í samræmi við holræsareglugerð og íslenskur staðall IST 65 um frárennislagnir.

Allt efni skal vera vottað.

Staðsetning tækja sjá teikningar arkitekts

			TEKNIÞJÓNUSTAN SF Lágmúla 5-108 Reykjavík sími 581 3844 fax 581 4740 e-mail olefur@tth.is <i>Olefur F. Þorsteinsson</i>	SUMARHÚS Í LANDI KLAUSTURHÓLA GRÍMSNESS OG GRAFNINGSRHREPPS ÁRNESS. LÖÐ 54 FRÁRENNSLISLAGNIR	Hannað: ÓÁþ Dags: 11-2009 Teikn: ÓÁþ Yfirfarid: Kvarði: 1:50 Nr.: L0905
Br.	Dags.	Breyting	110350-4659		Blað: 1 Af: 1