
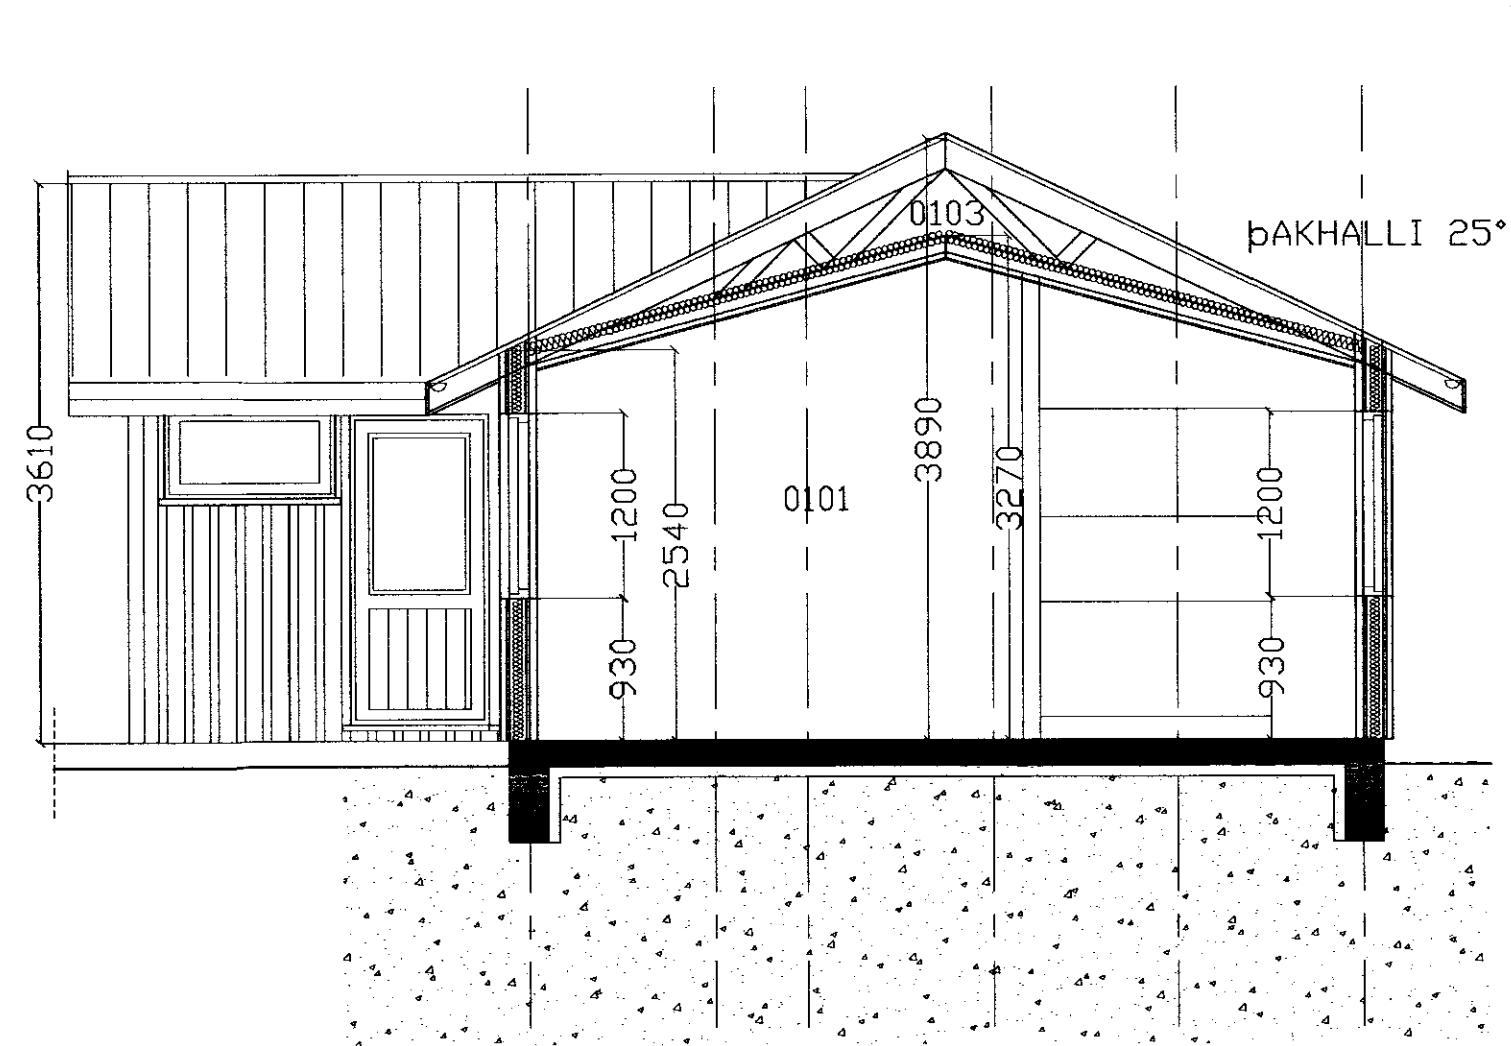


SAMÞYKKT

02. DES. 2010

*Ólafur Guðmundsson*  
Byggingafræðingur / Byggingafræðingur og Ráðgjafi

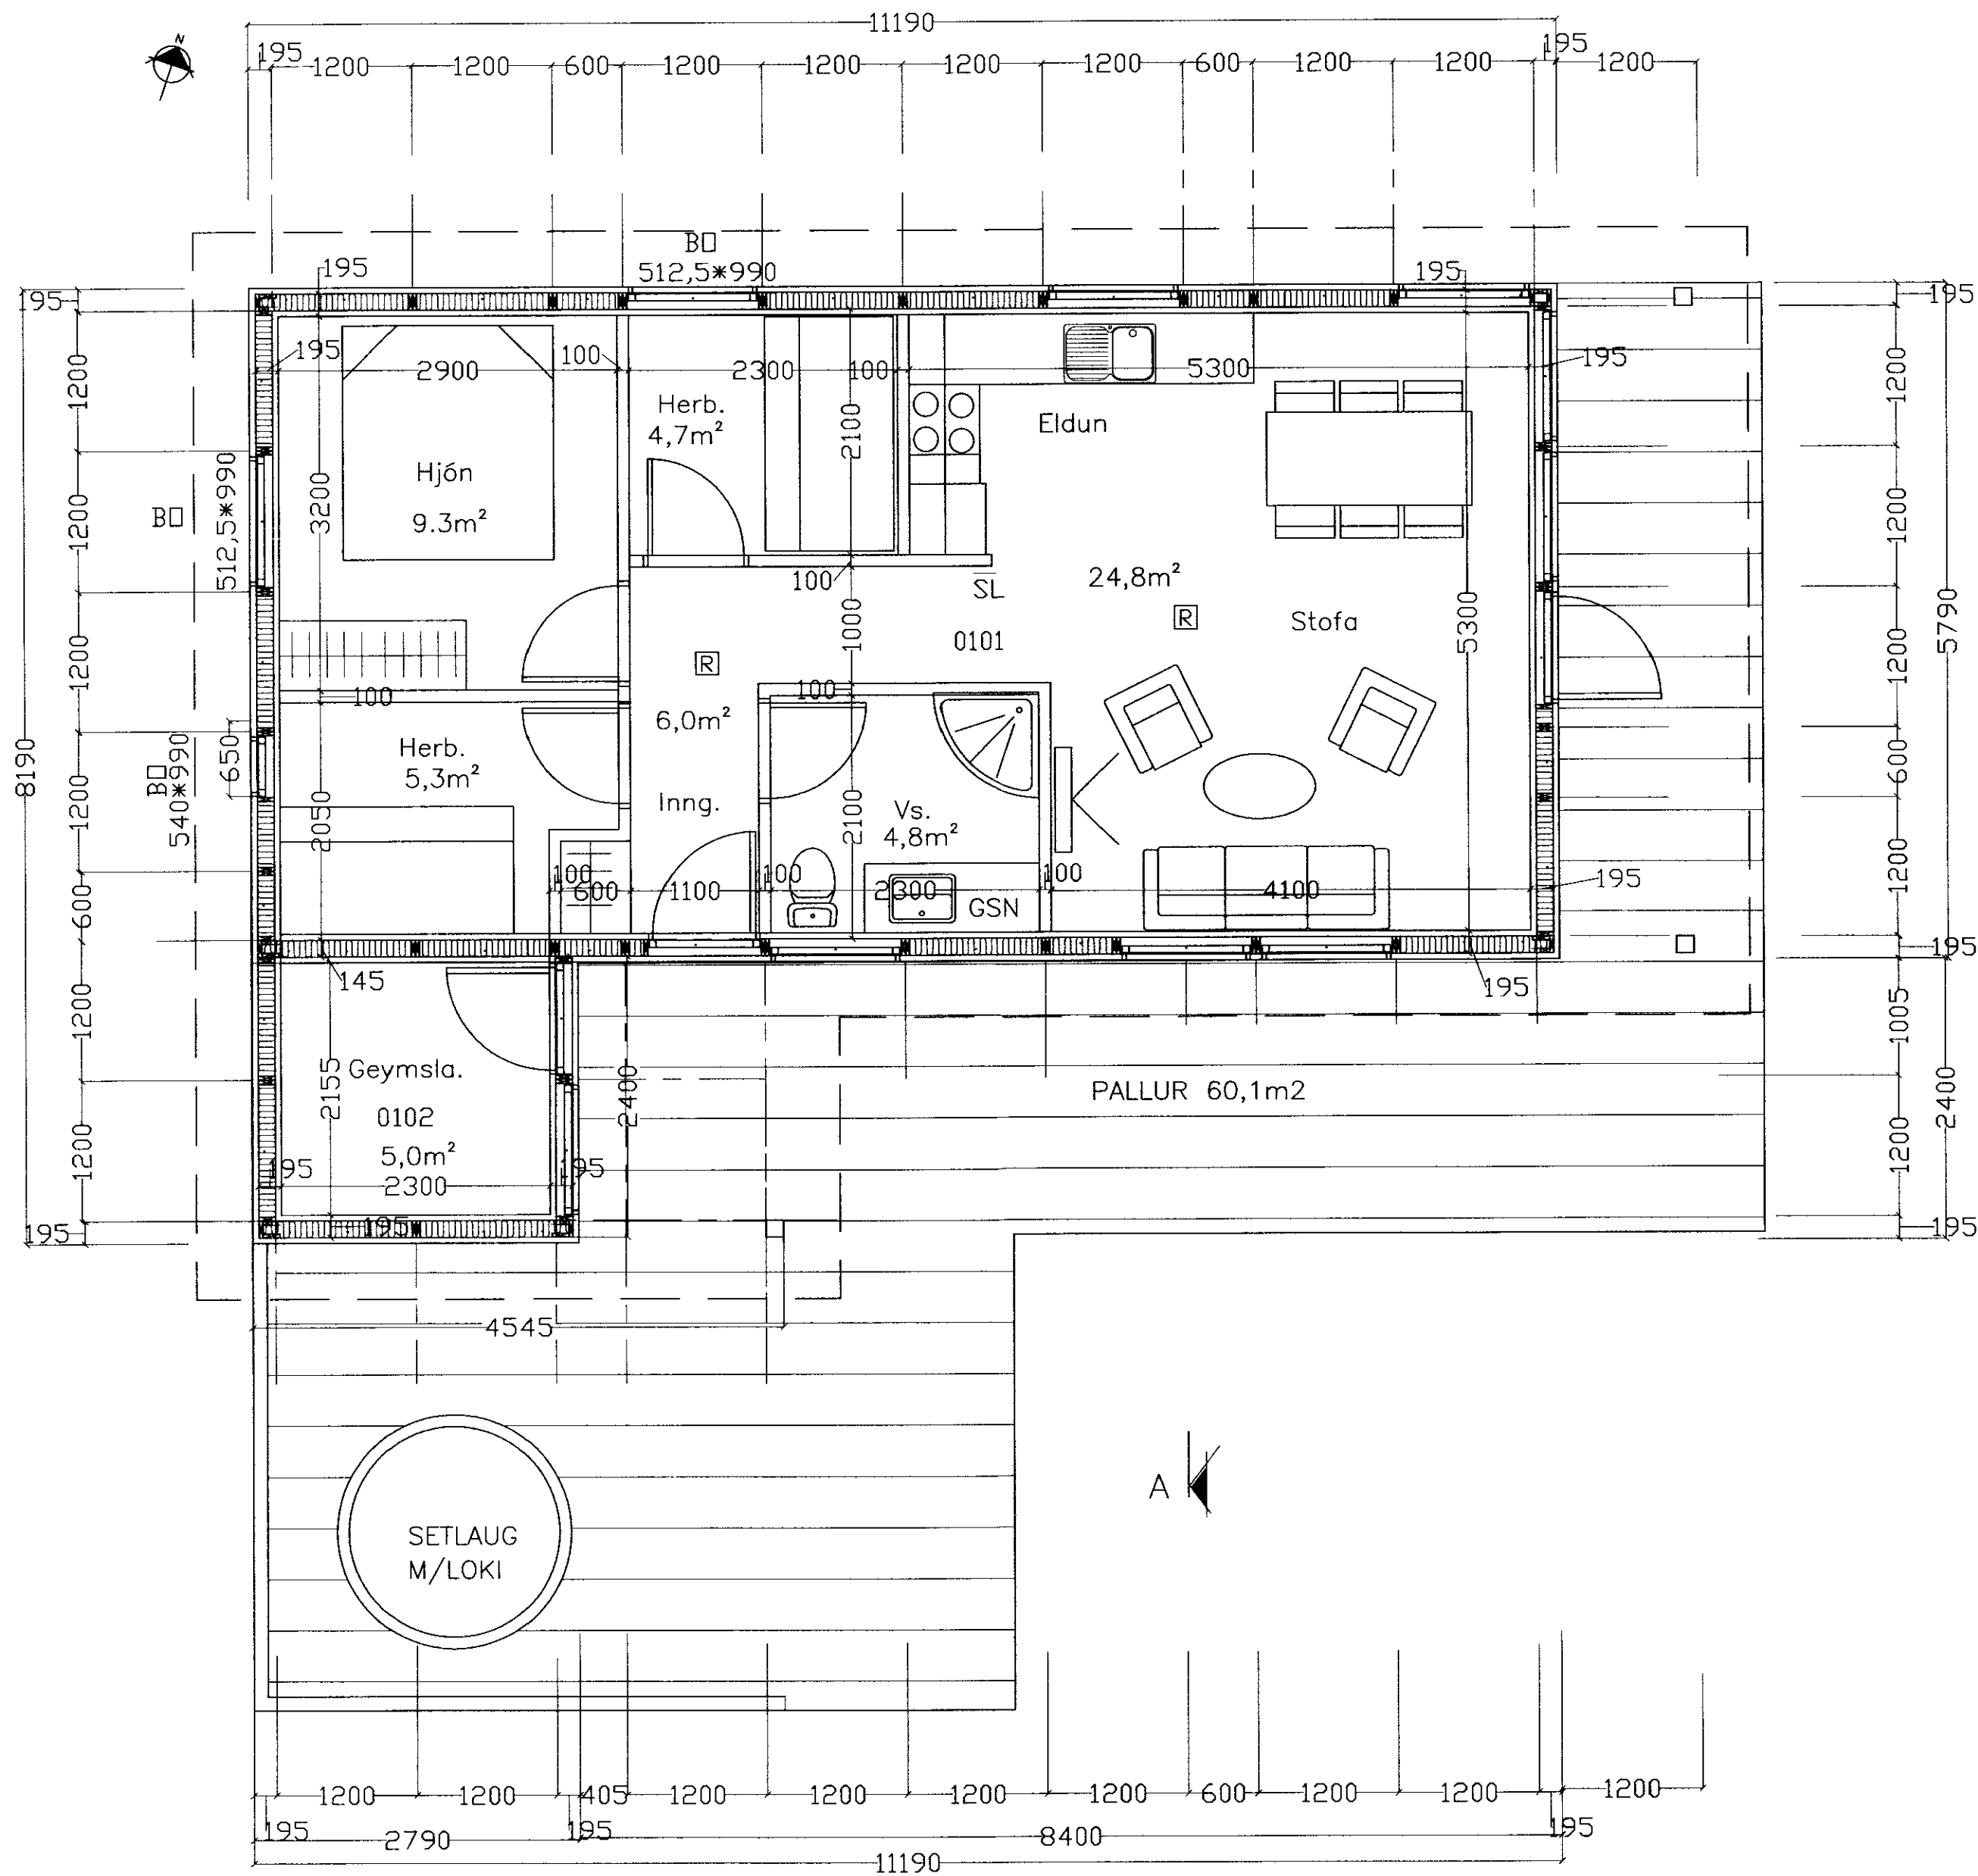

SNEIÐMYND A-A

<b>SGHUS</b>		AUSTURMEGI 69 800 SELFOSSÍ Sími 482 3850 FAX 482 3851 NETFANG sghus@sghus.is VEFFANG www.sghus.is	
Kerhraun 55 Grímsnes-og Grafningshr			
Grunnmynd		Kvarði 1:50	
Sneiðmynd		Kvarði 1:50	
		Kvarði	
HANNAÐ:	TEIKNAR:	DAGSETNING:	VERKNOMER:
Kjartan Sigurboson tlf. 121066-5809	Kjartan Sigurboson tlf. 121066-5809	25.11.2010	10077
SKRÁARNAFN:	SAMÞYKKT:	TEIKNING NÖMUR:	
sg_hus.dwg	<i>Ólafur Guðmundsson</i>	A-02	