


Skipulags- og byggingarfulltrúi Uppsvalta bs.  
**Sampykkt**  
 26 FEB. 2014  
*Árni Kjalow*  
 Byggingarfulltrúi

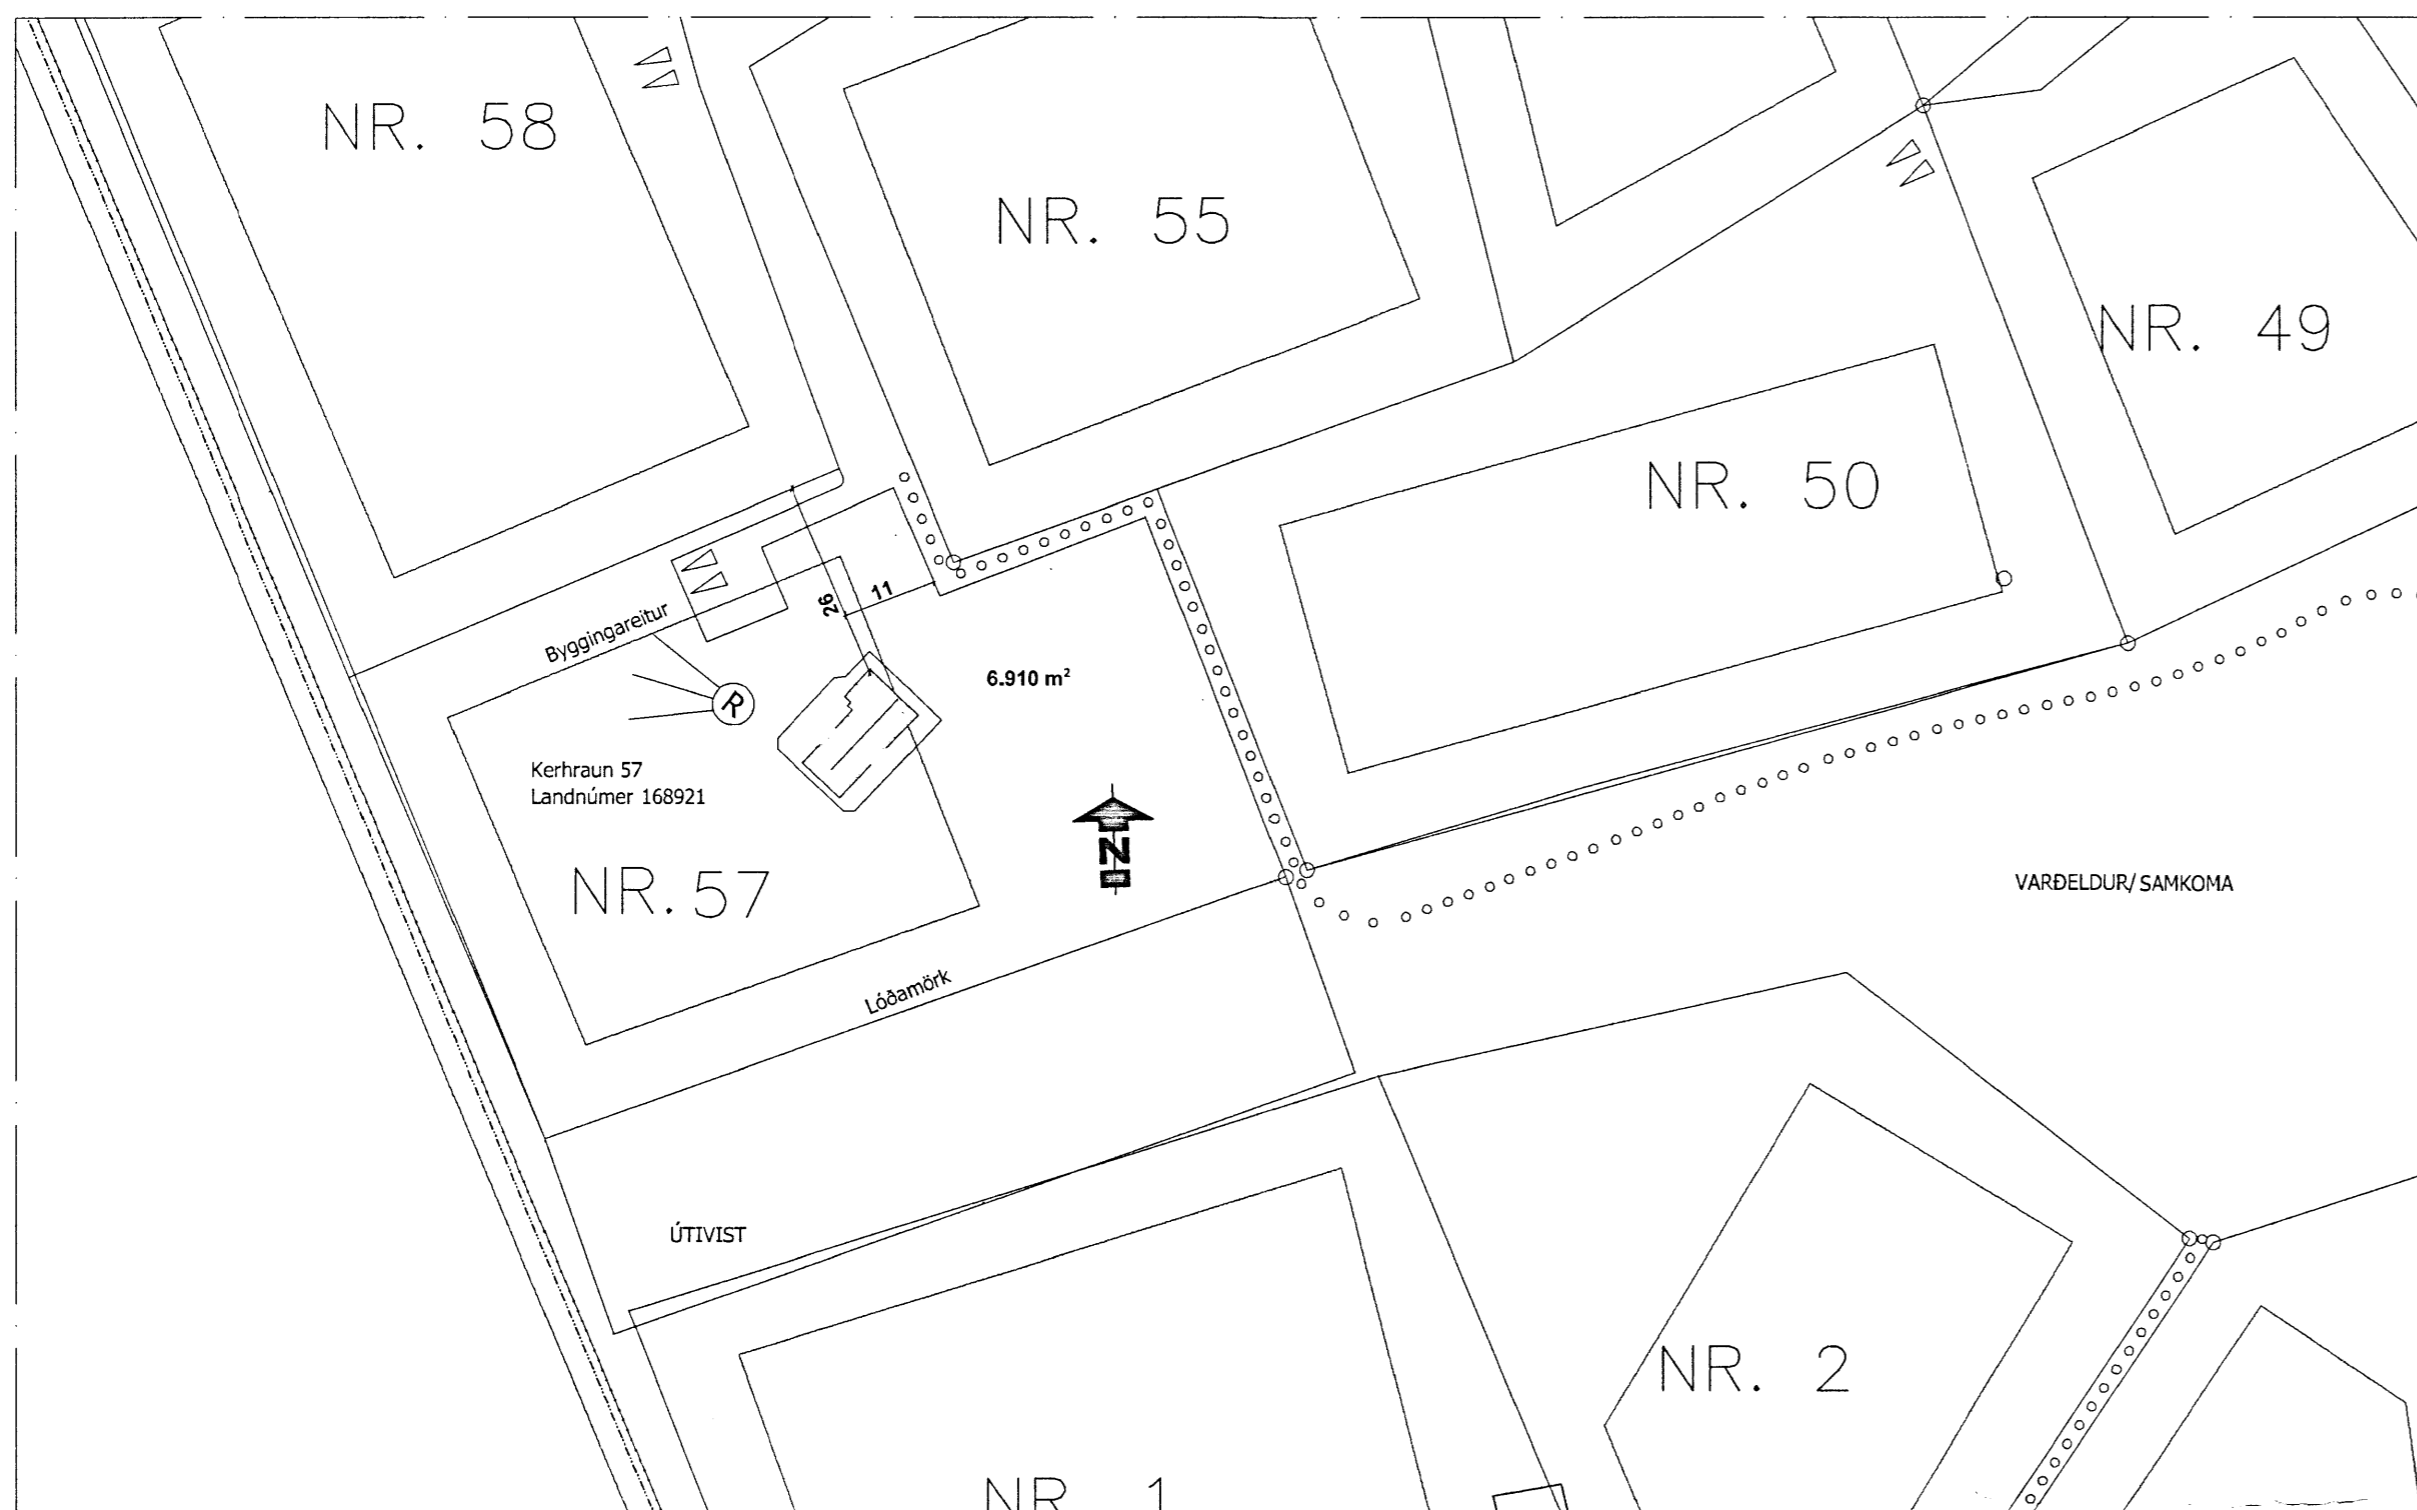

AFSTÖÐUMYND  
 1:1000

Skráningartafla: Heilsárhús, Kerhraun 57. Grímsnes og Grafningshreppur Skrásetjari: Ólafur Tage Bjarnason  
 Landnúmer: 168921 Kennitala: 150482-3489  
 Matshlutanúmer: 01 Útgáfa: 4.01b Dags: 24.01.14

Uppskipting og lýsing					Stærðir												
D0	D1	D2	D3	D4	D5	D5M	D6	D7	D8	D9	D10a	D10b	D11	D12	D16	Reiknitala	D17
Lokun	Rými hæð-róð	Notkun texti	Höfuð- flokkun	Eignar- hald	Botnflötur m²	Milliflötur m²	Stigar m²	Op m²	Brúttóflötur m²	Brúttóflötur sh < 1,8	Salarhæð min	Salarhæð max	Brúttó rúmmál m³	Nettóflötur m²	Birt flatarmál m²	Reiknitala skiptarúmmáls	Skipta- rúmmál m³
<b>Matshluti</b>					90,9	0,0	0,0	0,0	90,9	0,0			279,8	79,1	90,9		227,808
<b>Botn</b>													18,2				
A	01 0101	1. hæð Heilsárhús	N	0101	90,9 90,9	0,0	0,0	0,0	90,9 90,9	0,0	1,60	3,50	261,6 261,6	79,1 79,1	90,9 90,9	2,88	227,808

Athugasemdir

Sameignir sumra

Eignarhald		Skiptarúmmál		
Eignar- hald	Notkun texti	Birt flatarmál m²	Séreign m²	Séreign og sameign m²
0101	Heilsárhús	90,9	227,808	227,808
<b>Alls</b>		90,9	227,808	227,808

SKRÁNINGARTAFLA

KERHRAUN-GRÍMSNES\_OG\_GRAFNINGSHREPPI  
 KERHRAUN\_57  
 AFSTÖÐUMYND/SKRÁNINGARTAFLA  
 HEILSÁRSHÚS\_VIDBYGGING

Tekning nr.  
 100

Hannað:	Teknað:	Yfirfarið:	Mkv:
ÓTB	ÓTB	AII	1:1000
Sampykkt:		Kt.:	
<i>Árni Kjalow</i>		140181-4632	
Dags:	Nr:	Blöðstærð:	
23.01.14	002.14	A2	

Ólafur Tage Bjarnason  
 Byggingafræðingur BSc  
 ÁRMÚLI 21, 108 RVK, kt. 150482-3489  
 Sími: 697 6946, Veffang: www.elfort.is