

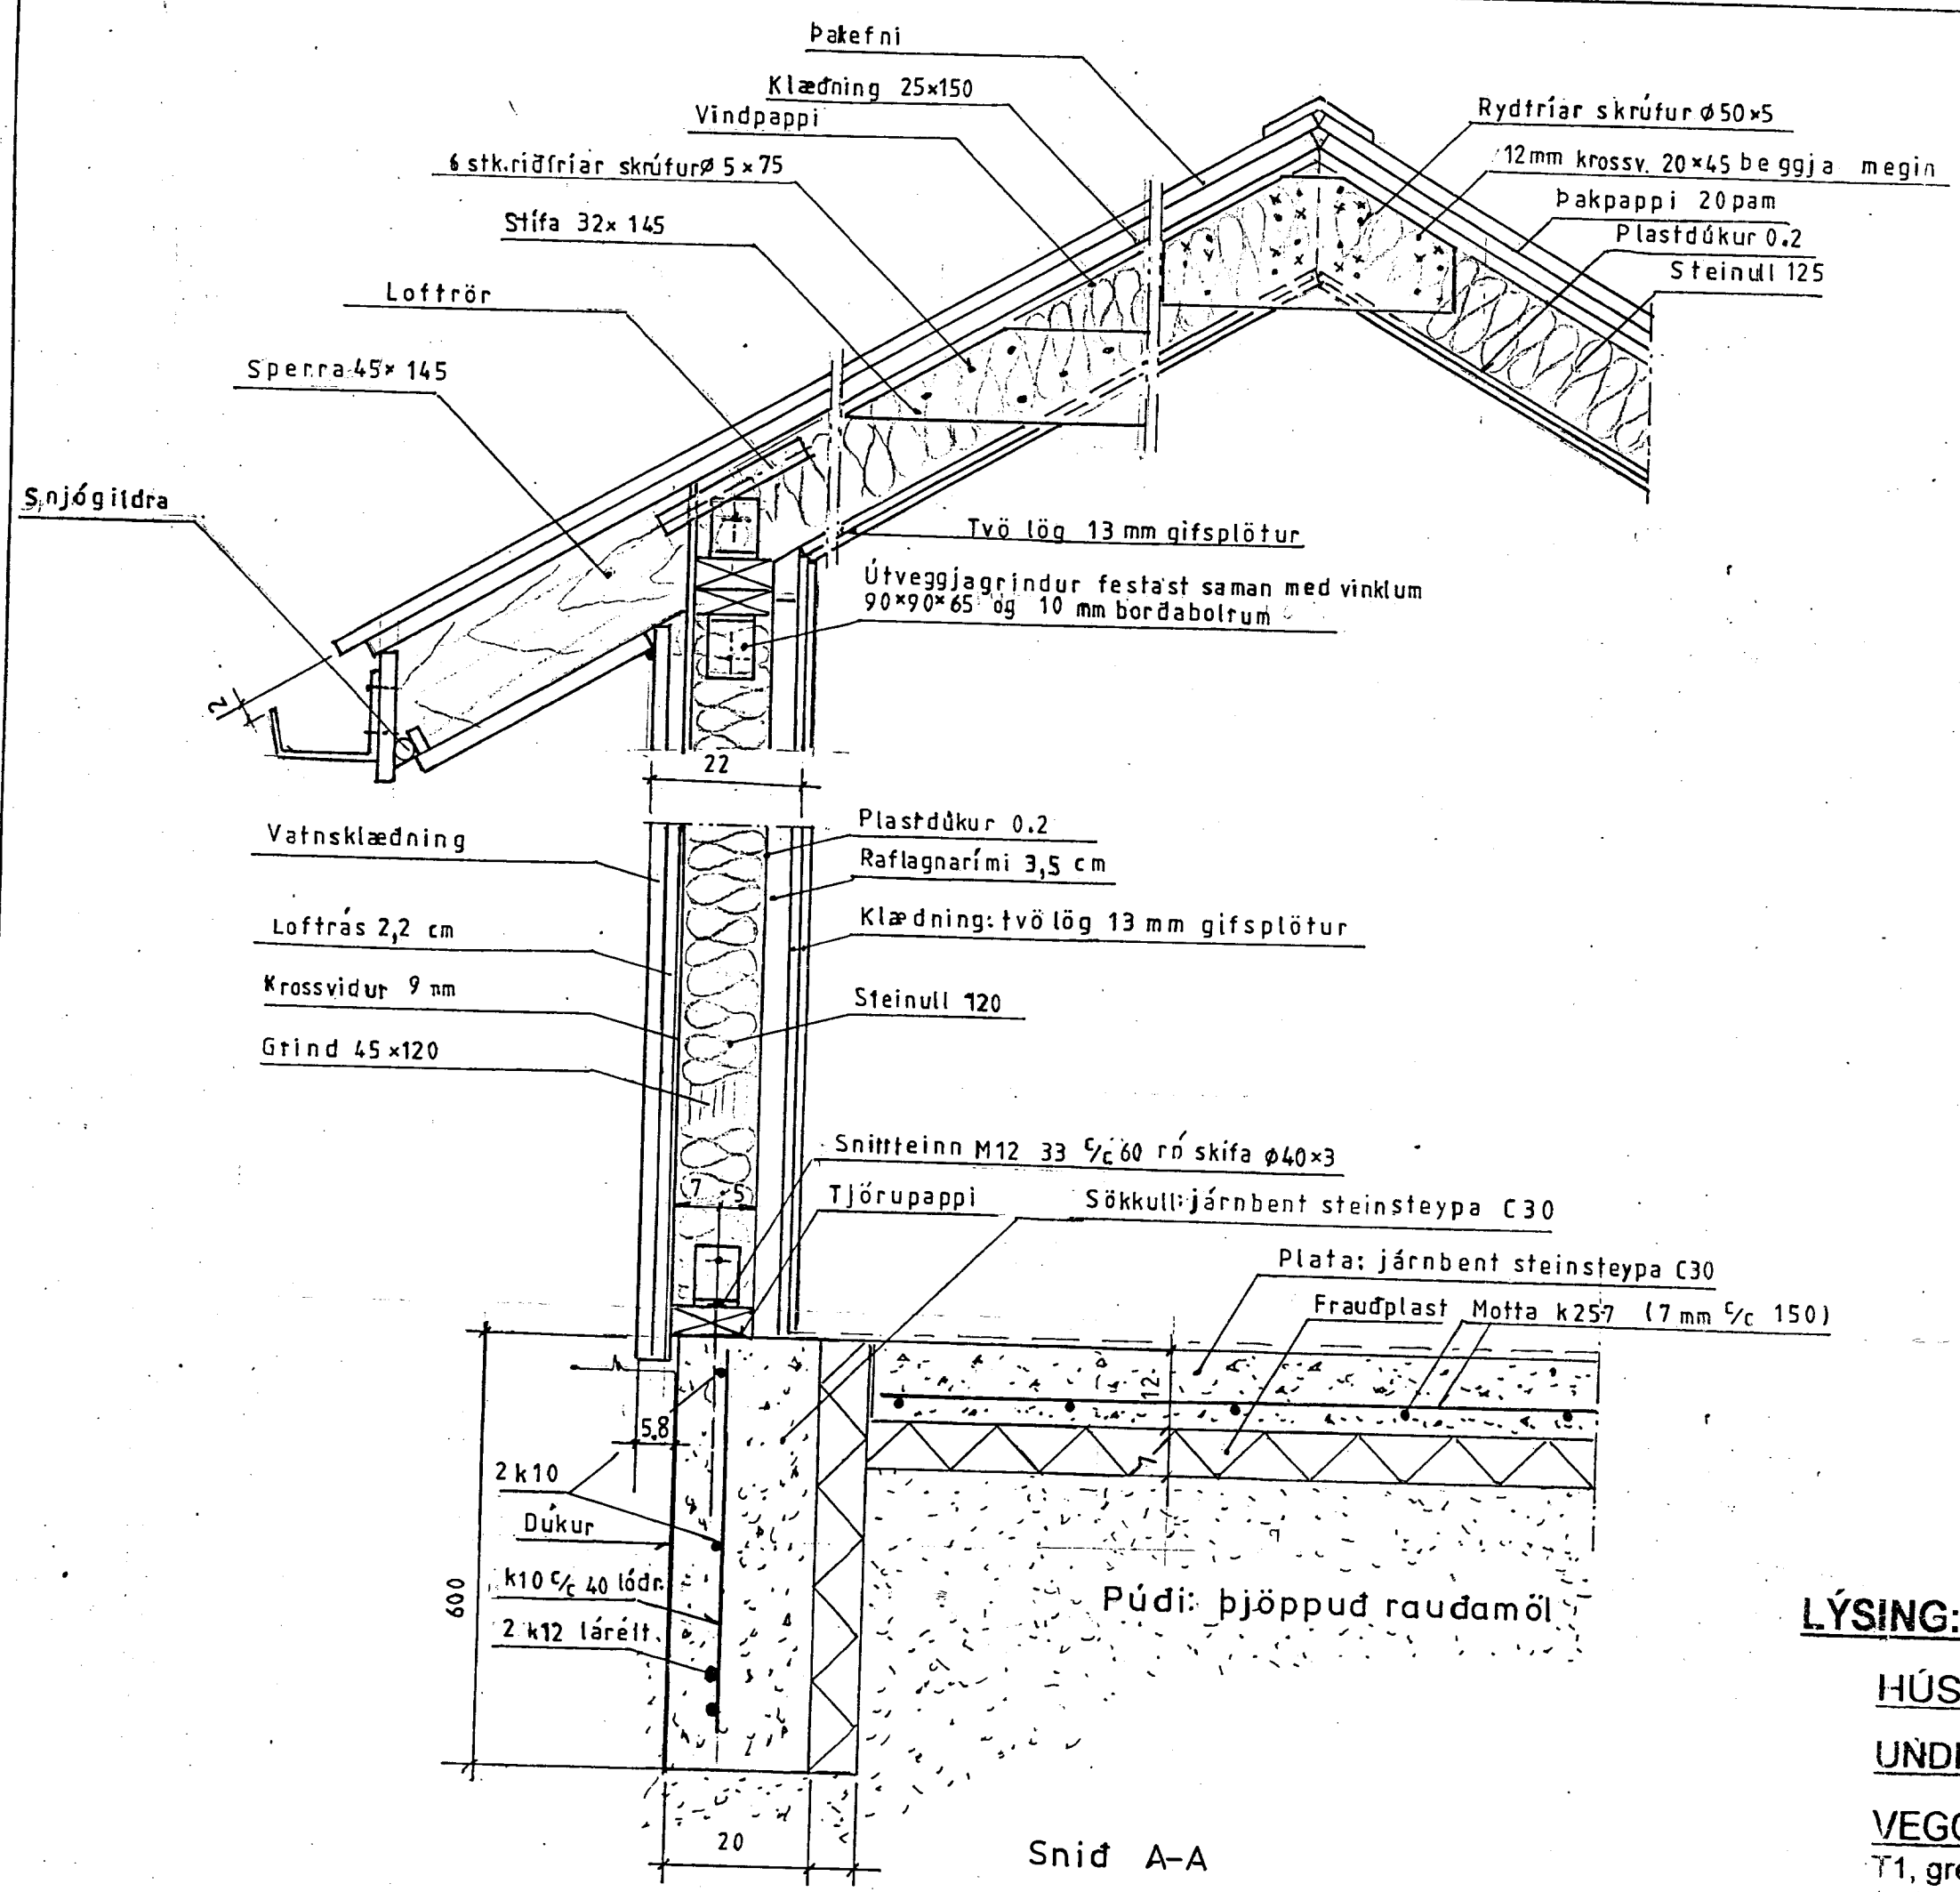


25-2-AKI

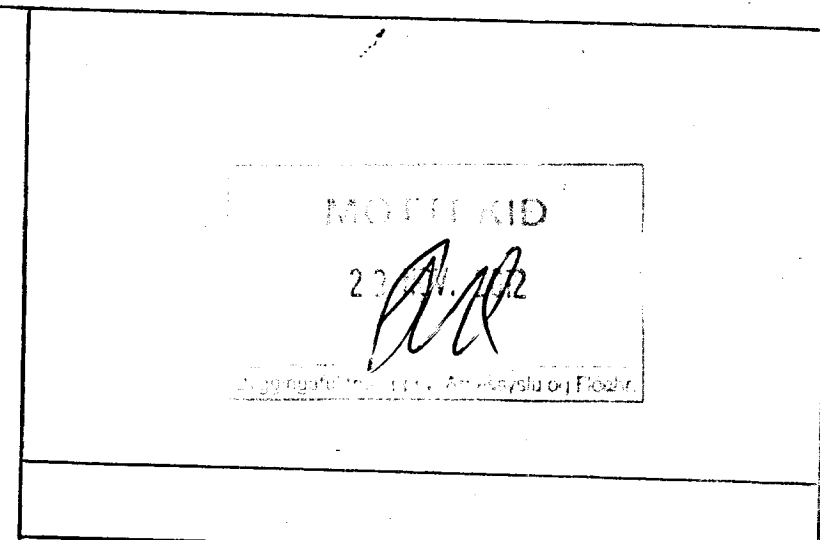

Snid A-A

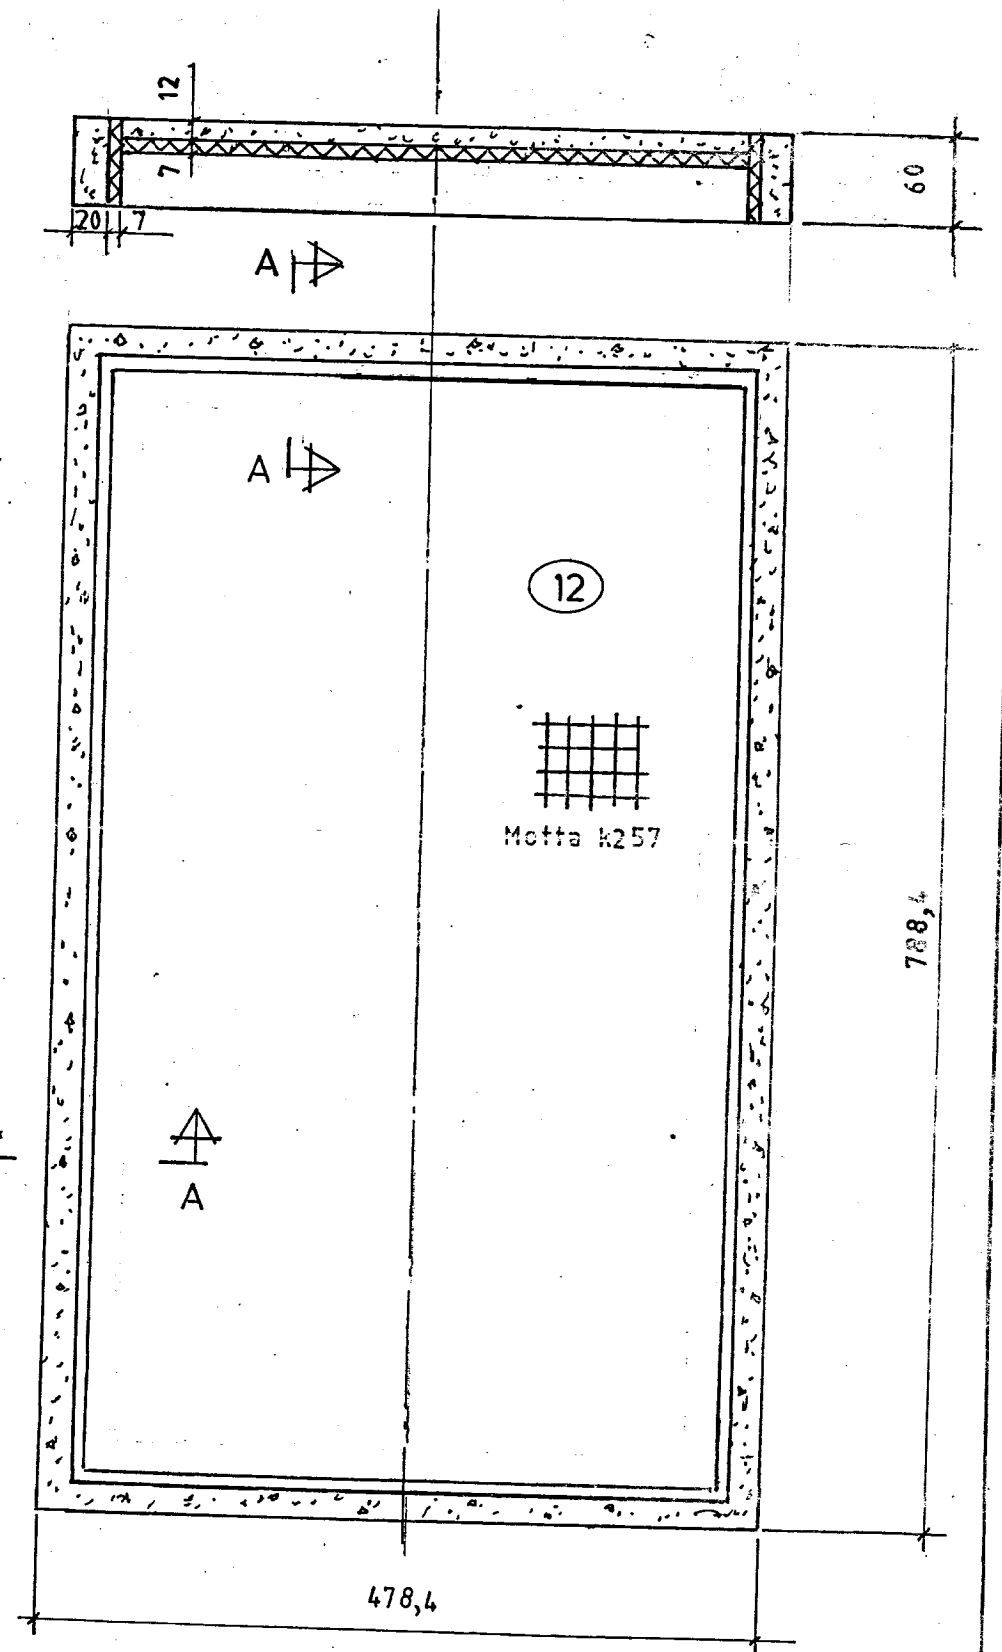

LÝSING:

HÚS BYGGT ÚR TIMBRI

UNDIRSTÖÐUR: Steyptur sökkull m/ fljótandi steyptriplötu

VEGGIR: Grind 45x120 5.fl. fura húspurrkað, gæðastaðall T1, grenikrossviður 9 mm, 22mm loftrými, vatnasklæðning (val eiganda), einangrun þéttsteinull 120 plastdúkur, raflagnarými 3,5cm, innri vegg og loftklæðning, gífspl. 2x13 mm

ÞAK: Sperrur 45x145 4. fl. fura húspurrkað gæðastaðall T1, þanill, klæðning fura 25x150 með 3mm millibili, þéttsteinull 125 með vindpappa, þakpappi, þakfni. Loftun, plaströr 20mm, snjógidrurör.

GLUGGAR: Fura smíðaviður 1. fl. 'B', fúavarið 2 umferðir

SAMSETNING: Öll tengijárn, naglar, skúfur og boltar skulu vera galvanhudud

BRUNAVARNIR: Reykskynjarar og 6kg. slökkvitæki. Klæðningar utanhúss skulu vera í brunafli. 2 vegg og loftklæðning innanhúss skal vera í brunafli. 1

Ath.: Breyting 'a' brunavörn innan húss sept. 12 ✓

Mkv. 1:50, 1:10	Verkfæragæymsla í landi Miðengis, Grímsness og Grafningshr. Arn. Kerhraun svæði A lóð nr.9 8440 m ²	TEIKNIVANGUR
Dags. ágúst'12	Eigandi Áki B.Gestsson kt.040257-3069	
Nr 25-2-ÁKI 'a'	Sökkull og snid	Deili og burdarbolst,

270733 2559
201032 4829