



Grunnmynd 1.hæð

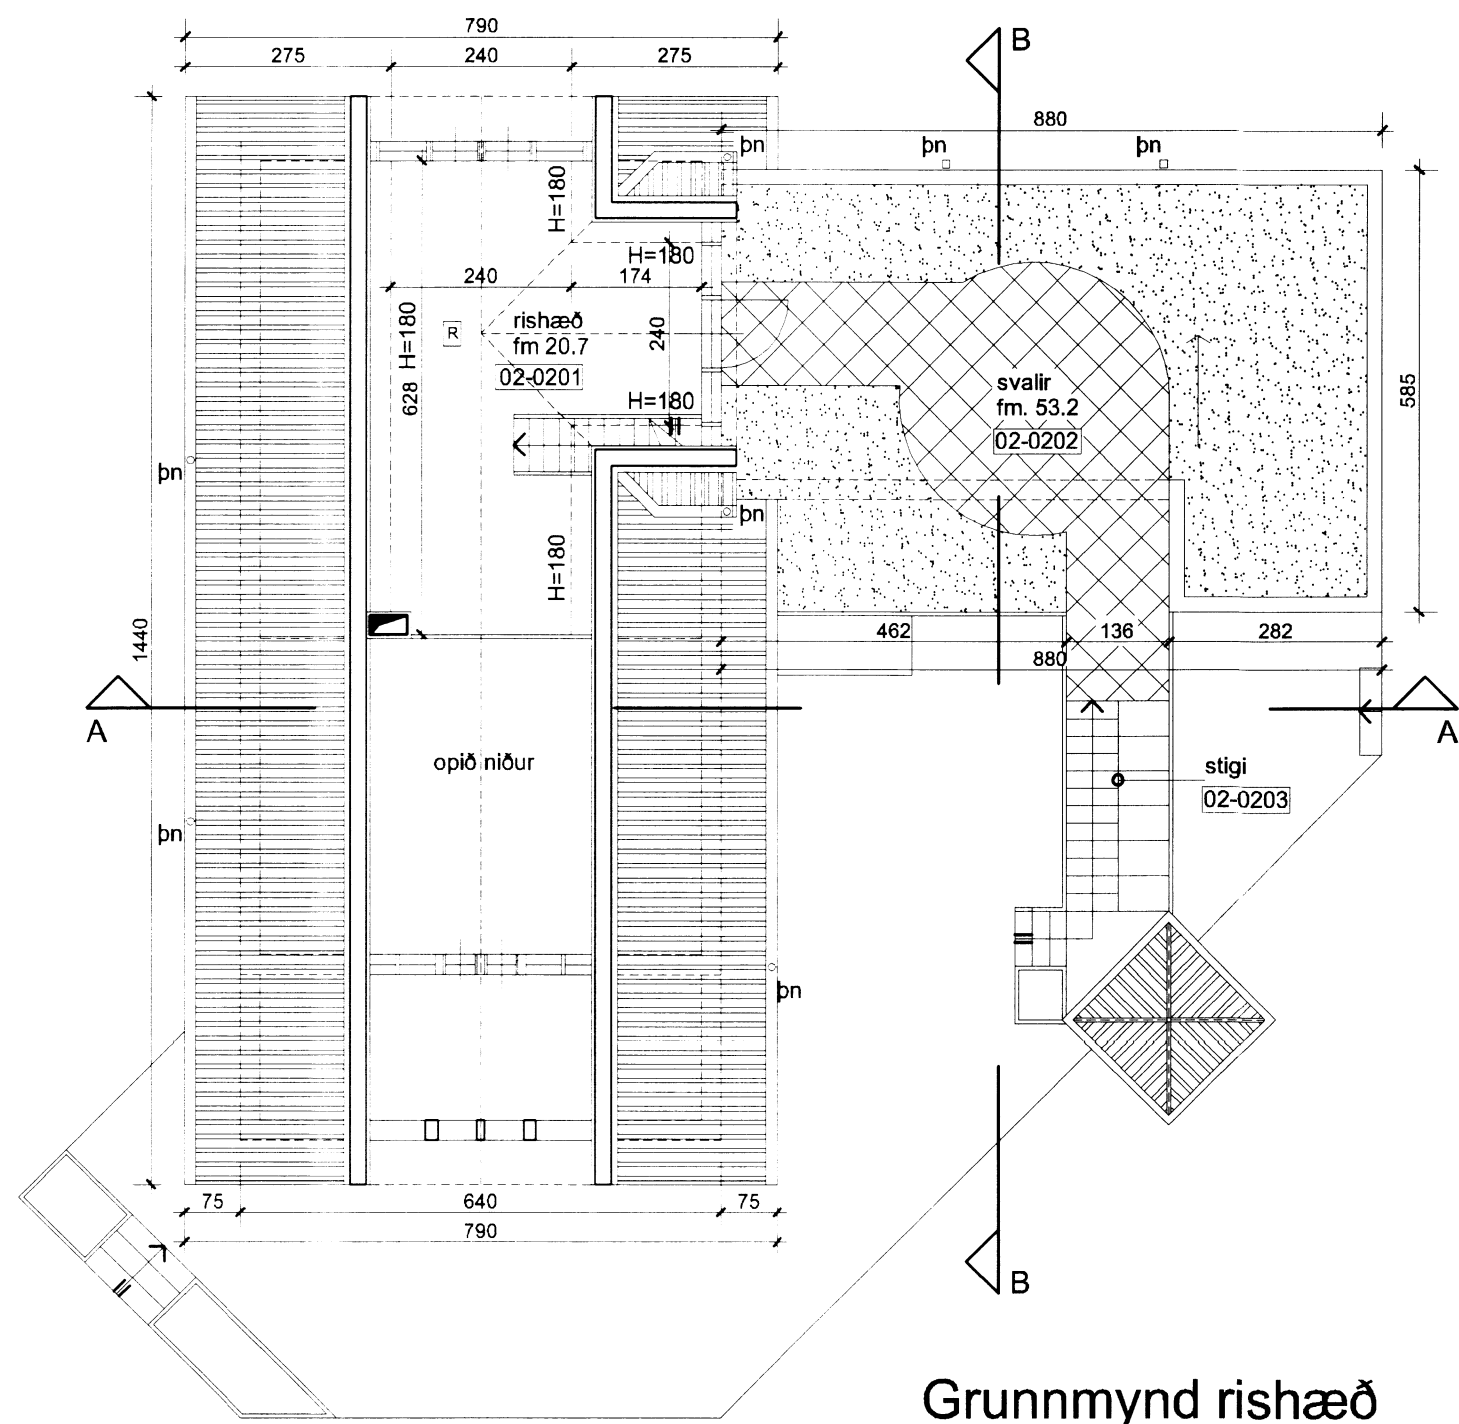

Grunnmynd rishæð

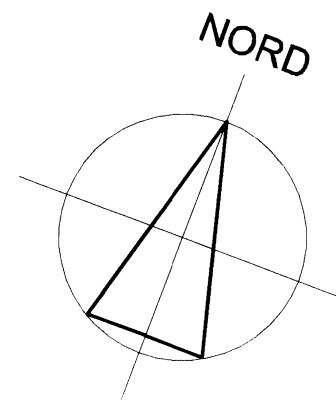

Byggingarlýsing:

Sökkull og gólfplata er steypt og einangrað með 100 mm plasteinangrun.
 Útveggir úr timbri og einangraðir með steinull, klæddir að utan með timburklæðningu.
 Að innan eru veggir klæddir með panel.
 Þak er úr timbri, einangrað með steinull og klætt með lítuðu þakstáli.
 Loft að innan eru klædd með panel.
 Gluggar eru úr timbri með tvöföldu K-gleri.
 Innveggir eru úr timbri og klæddir spónaplötum.
 Hurðir úr timbri.
 Þjörgunarop eru á herbergi.
 Pallur úr timbri og heitur pottur með loki. Hæð upp á heitann pott 60 sm.
 Svalir klæddir með grasi og hellum.

Upphitun ofnalögn

Skýringar

- R - reykskynjari
- lr - loftræsting
- nf - gólfniðurfall
- SL - handsiökkvitæki
- BO - þjörgunarop

SAMPYKKT
 16 NOV. 2011
Luigi Bartolozzi
 Byggingarfróunni uppsetu, Árnassýslu og Flóahfr.

KERHRAUN 126 - 208913

NR. DAGS.	BREYTING
HRAUNMÓAR 126	
801 Selfoss	
Grunnmyndir og byggingarlýsing	
Mkv. 1:100 Dags. 21.10.2011	Teikn. nr. 2

luigi bartolozzi
 arkitekt
 kt. 130659-2099
 túngötu 11
 225 Álftanes
 sími og fax 5552477
 barluigi@simnet.is

Luigi Bartolozzi

kerhraun00.dwg