




MÓTTEKIÐ

04 SEPT. 2008


Byggingafulltrúi uppsv. Árnassýslu og Flóahf.

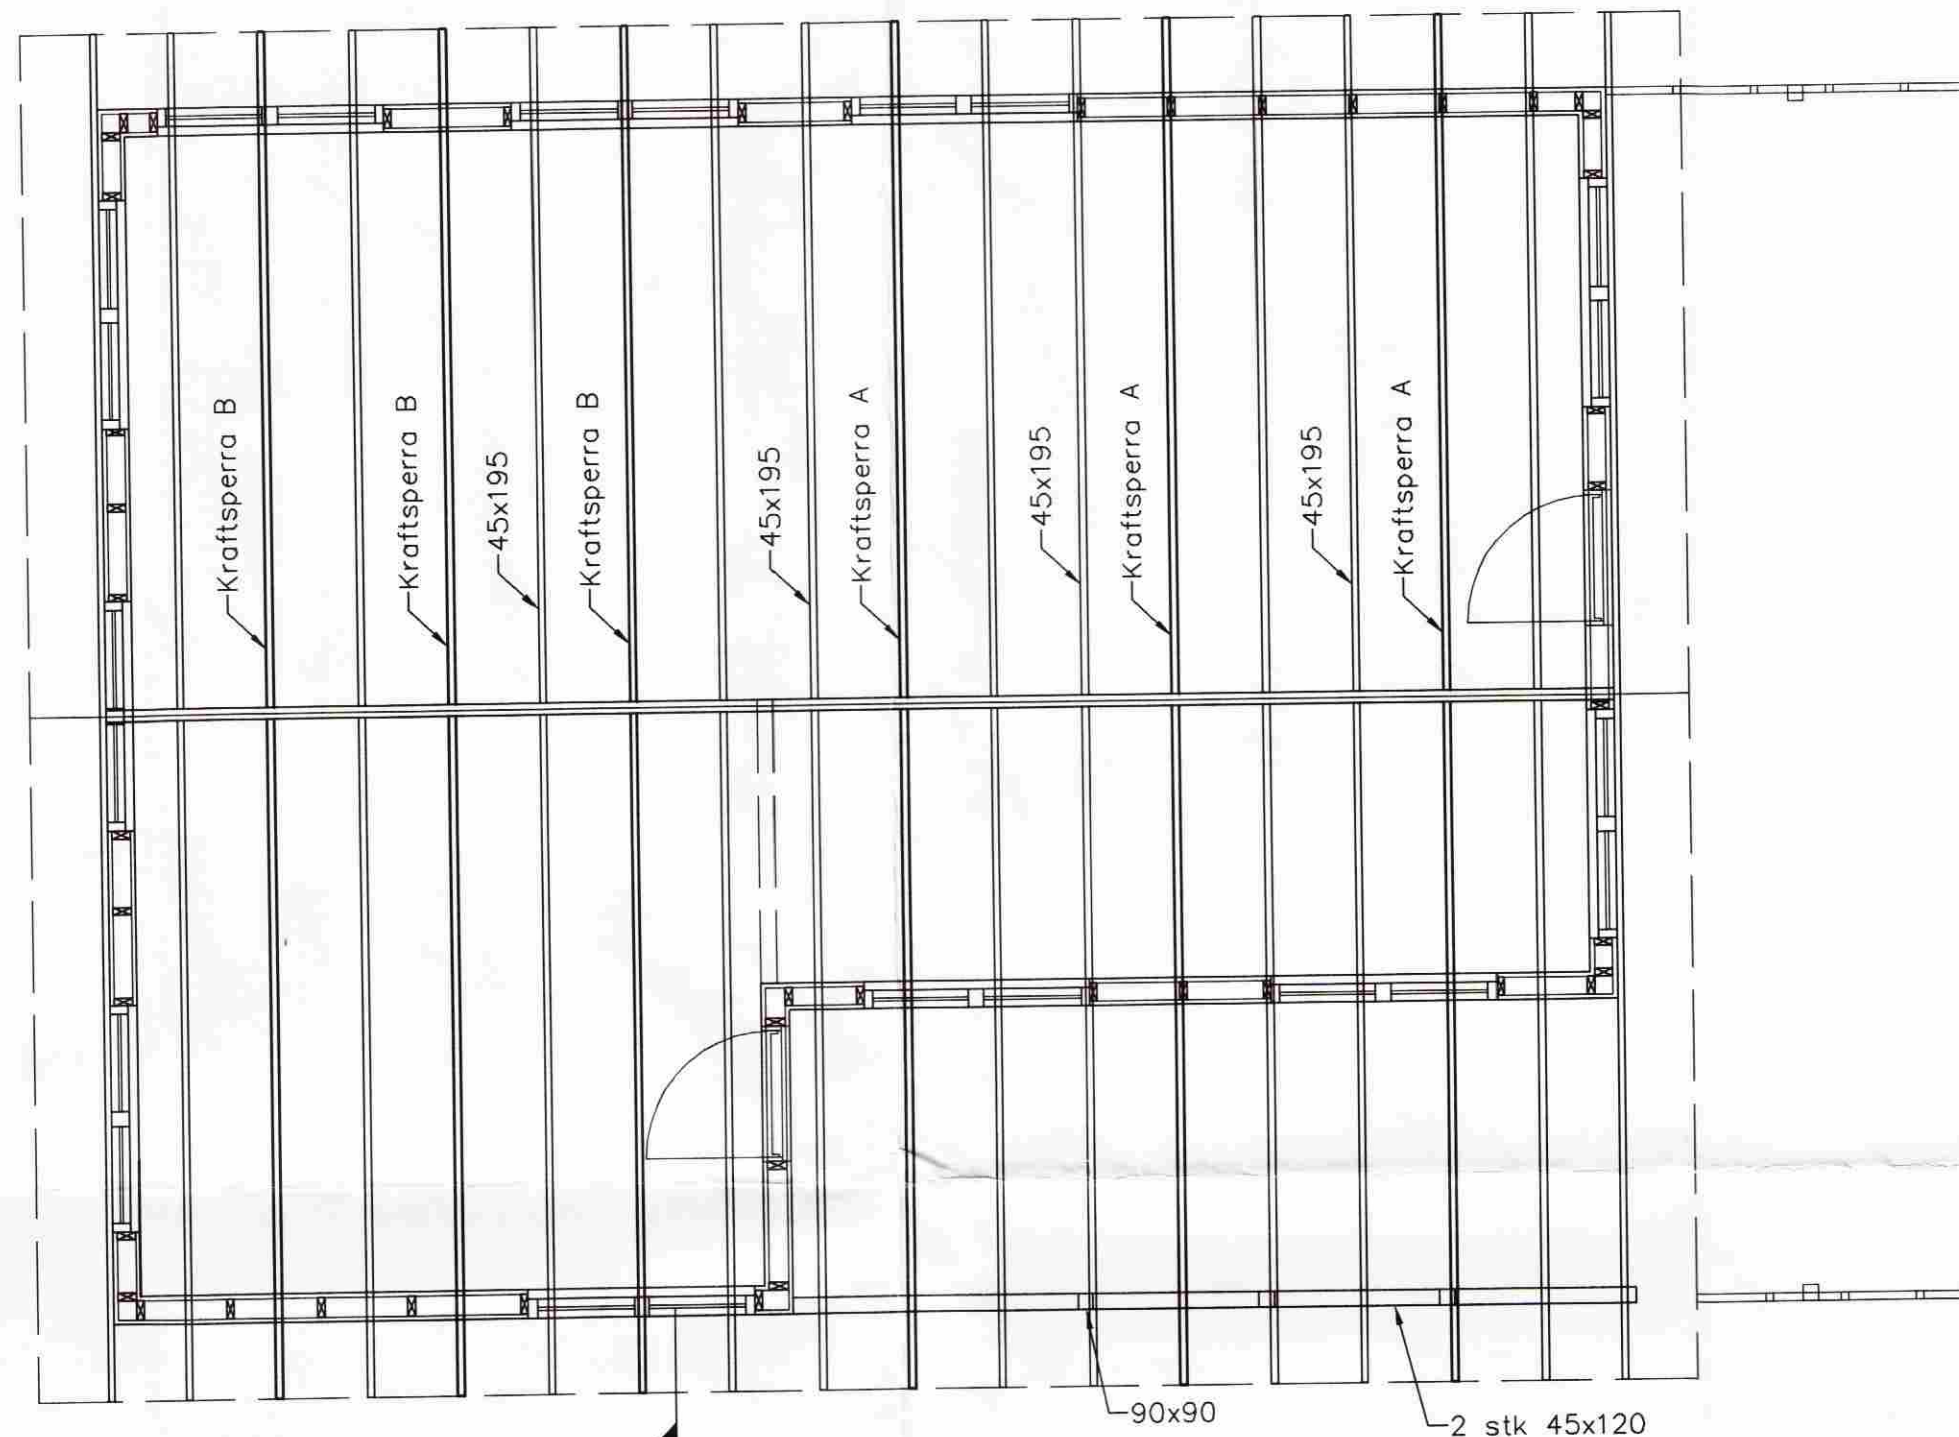

Grunnmynd, 1:50

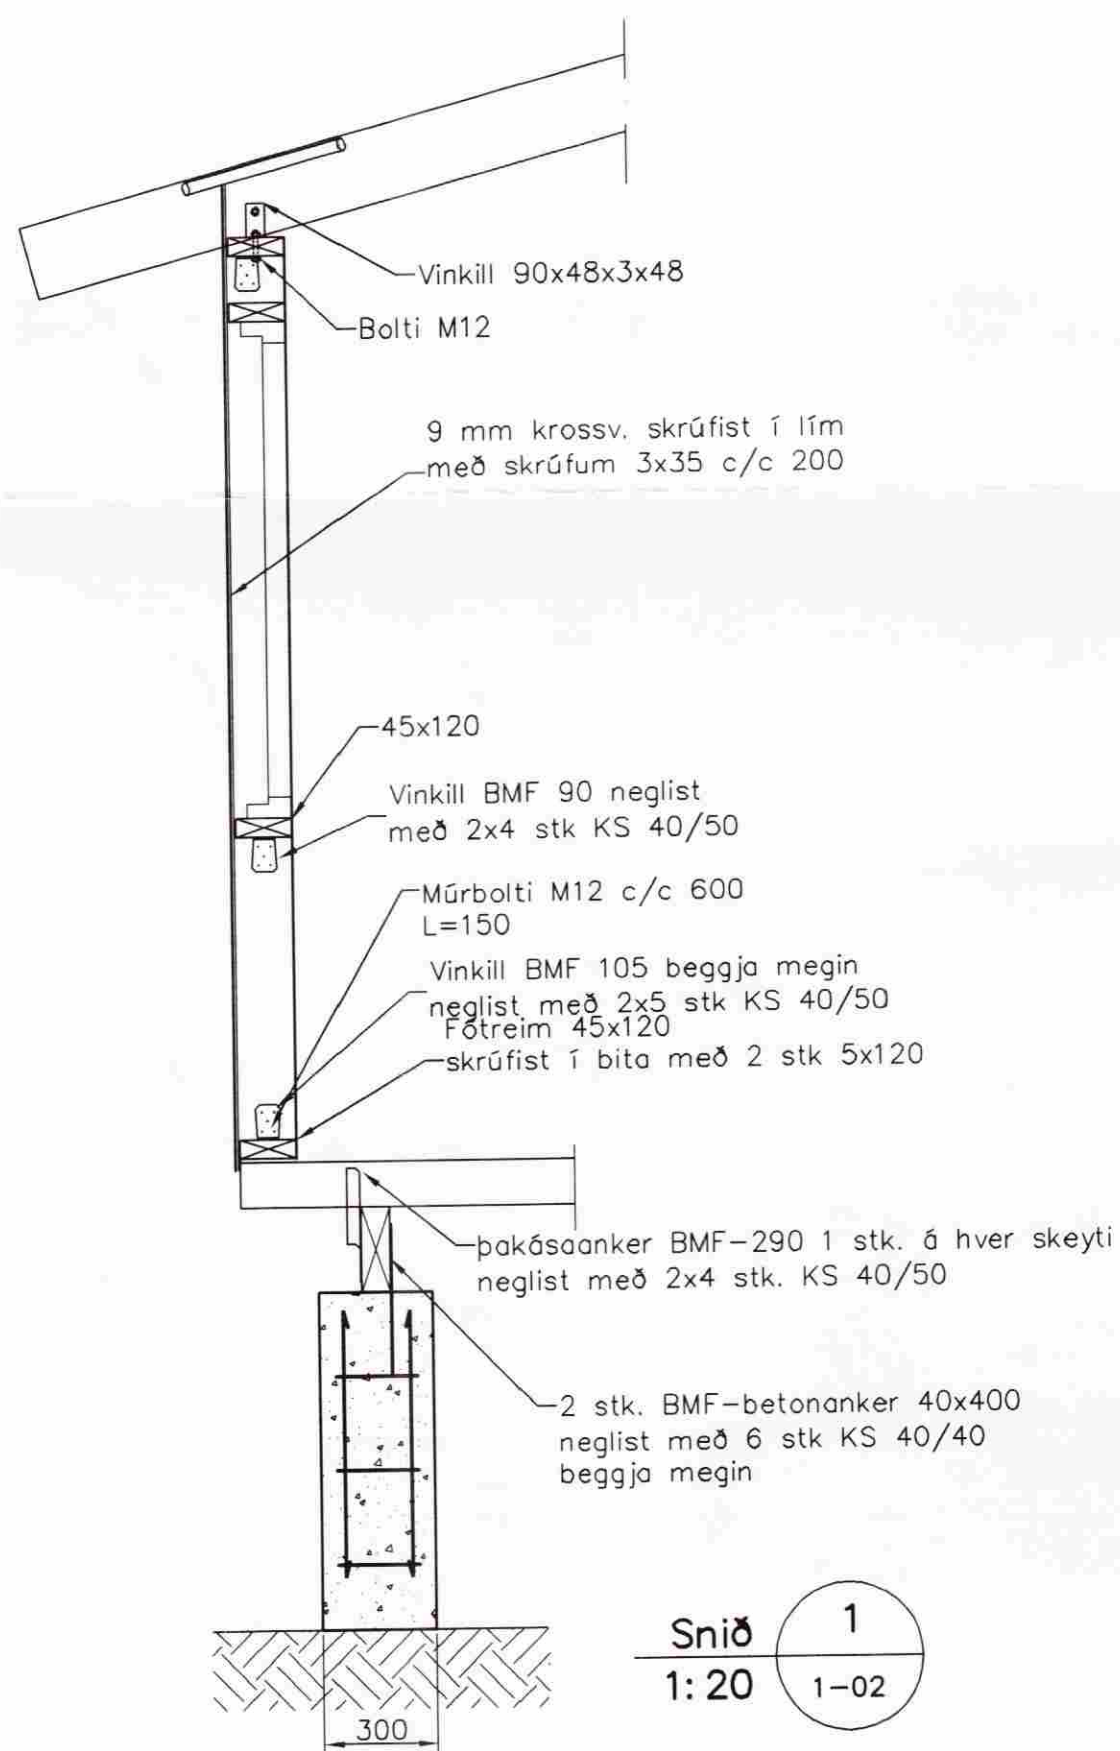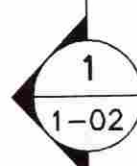

Snið 1:20

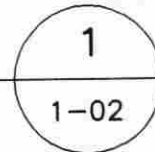

Skýringar

Almennar skýringar sjá blað 00-02

Steypa
 Brotþolsflokkur: C25/28 samkv. ENV 206 (250)
 Vatnssementstala: skal vera minni en 0,55
 Loftmagn: 5-7%
 Sigmát: 60-80 mm

Timbur

Allt timbur í burðarvirki skal vera styrkleikaflokkað minnst K18 samkv. IST-DS 413 nema annað sé tekið fram á teikningum. Timbur sem leggst að eða í steypu skal fúaverja á viðurkenndan hátt. Leggja skal tjörupappa milli trés og steypu

Festingar

Allt stál í festingum skal vera Fe 360 og allir boltar uppfylla styrkleikaflokk 4,6 samkv. DS 412. Undir boltarar sem koma að tré skal setja skinnur sem eru þykkt = 3 x þvermál bolta
 Þykkt = 0,3 x þvermál bolta

Útgáfa	Breyting	Dagsetning	Hannað
Sveinbjörn Hinriksson Byggingatæknifræðingur Kt. 160851-2529 Brekkugötu 8 Hafnarfirði Sími: 555-4008, 861-9851 Netfang: svennih@intnet.is		Staður Sumarhús í Klausturhólum Grímsnesi	
Hannað / Teiknað		Skýring Þakvirki	
		Kvarði	Teikn.nr.
1:50	1:20	22.8.08	12-06
			1-02