




Norðurhlíð
Mkv. 1:50

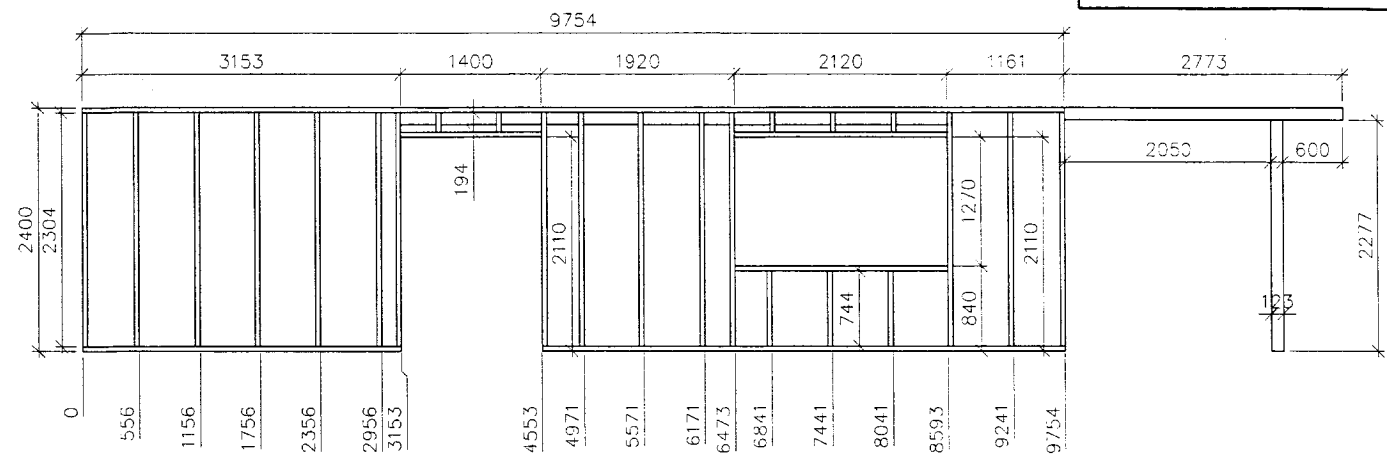

Vesturhlíð
Mkv. 1:50

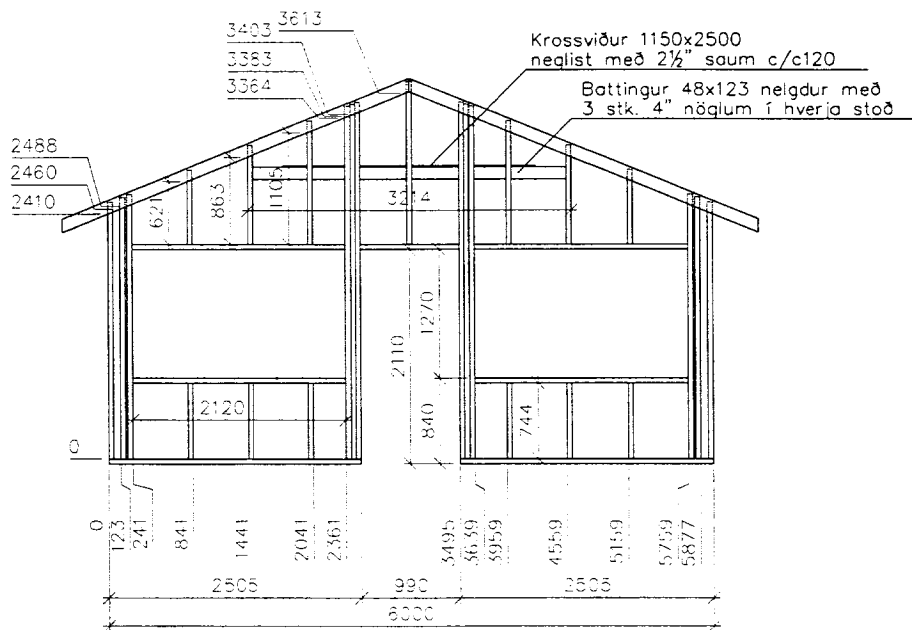

Suðurhlíð
Mkv. 1:50

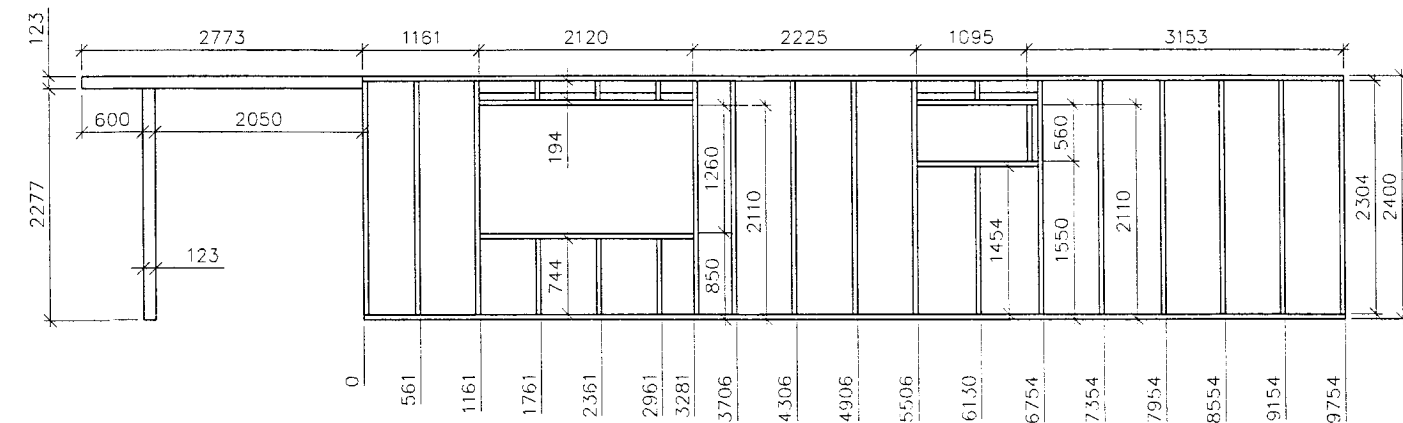

Austurhlíð
Mkv. 1:50

FÍNSMÍÐI - tækniráðgjöf		Kerhraun C-100	
Pósthólf 445, 222 Hafnarfirði. S: 696-0510		Grímsnesi	
Malt:	Hönnunarkerfi:	Sumarbústaður	
Hannað: SpG	Töluskrá: 01-SUM01-2.dwg	Útveggjagrindur	
Teiknað: SpG	Verk nr.: 01-SUM01		
Yfirl.: SpG	Teikn. nr.: 01-SUM01-3		
Dags.: Júní, 2001	Kl.: 110756-3399	Samb.: 01-SUM01	Bis.: 3
Samb.:	Mkv.: 1:50	Útg.: 0	