



MÖTTIKID
 02 JULÍ 2012
 Gr. Þ. Þ. Þ.
 (Signature)

DATE	BY	BREYTINGAR	LIÐAN
	△		

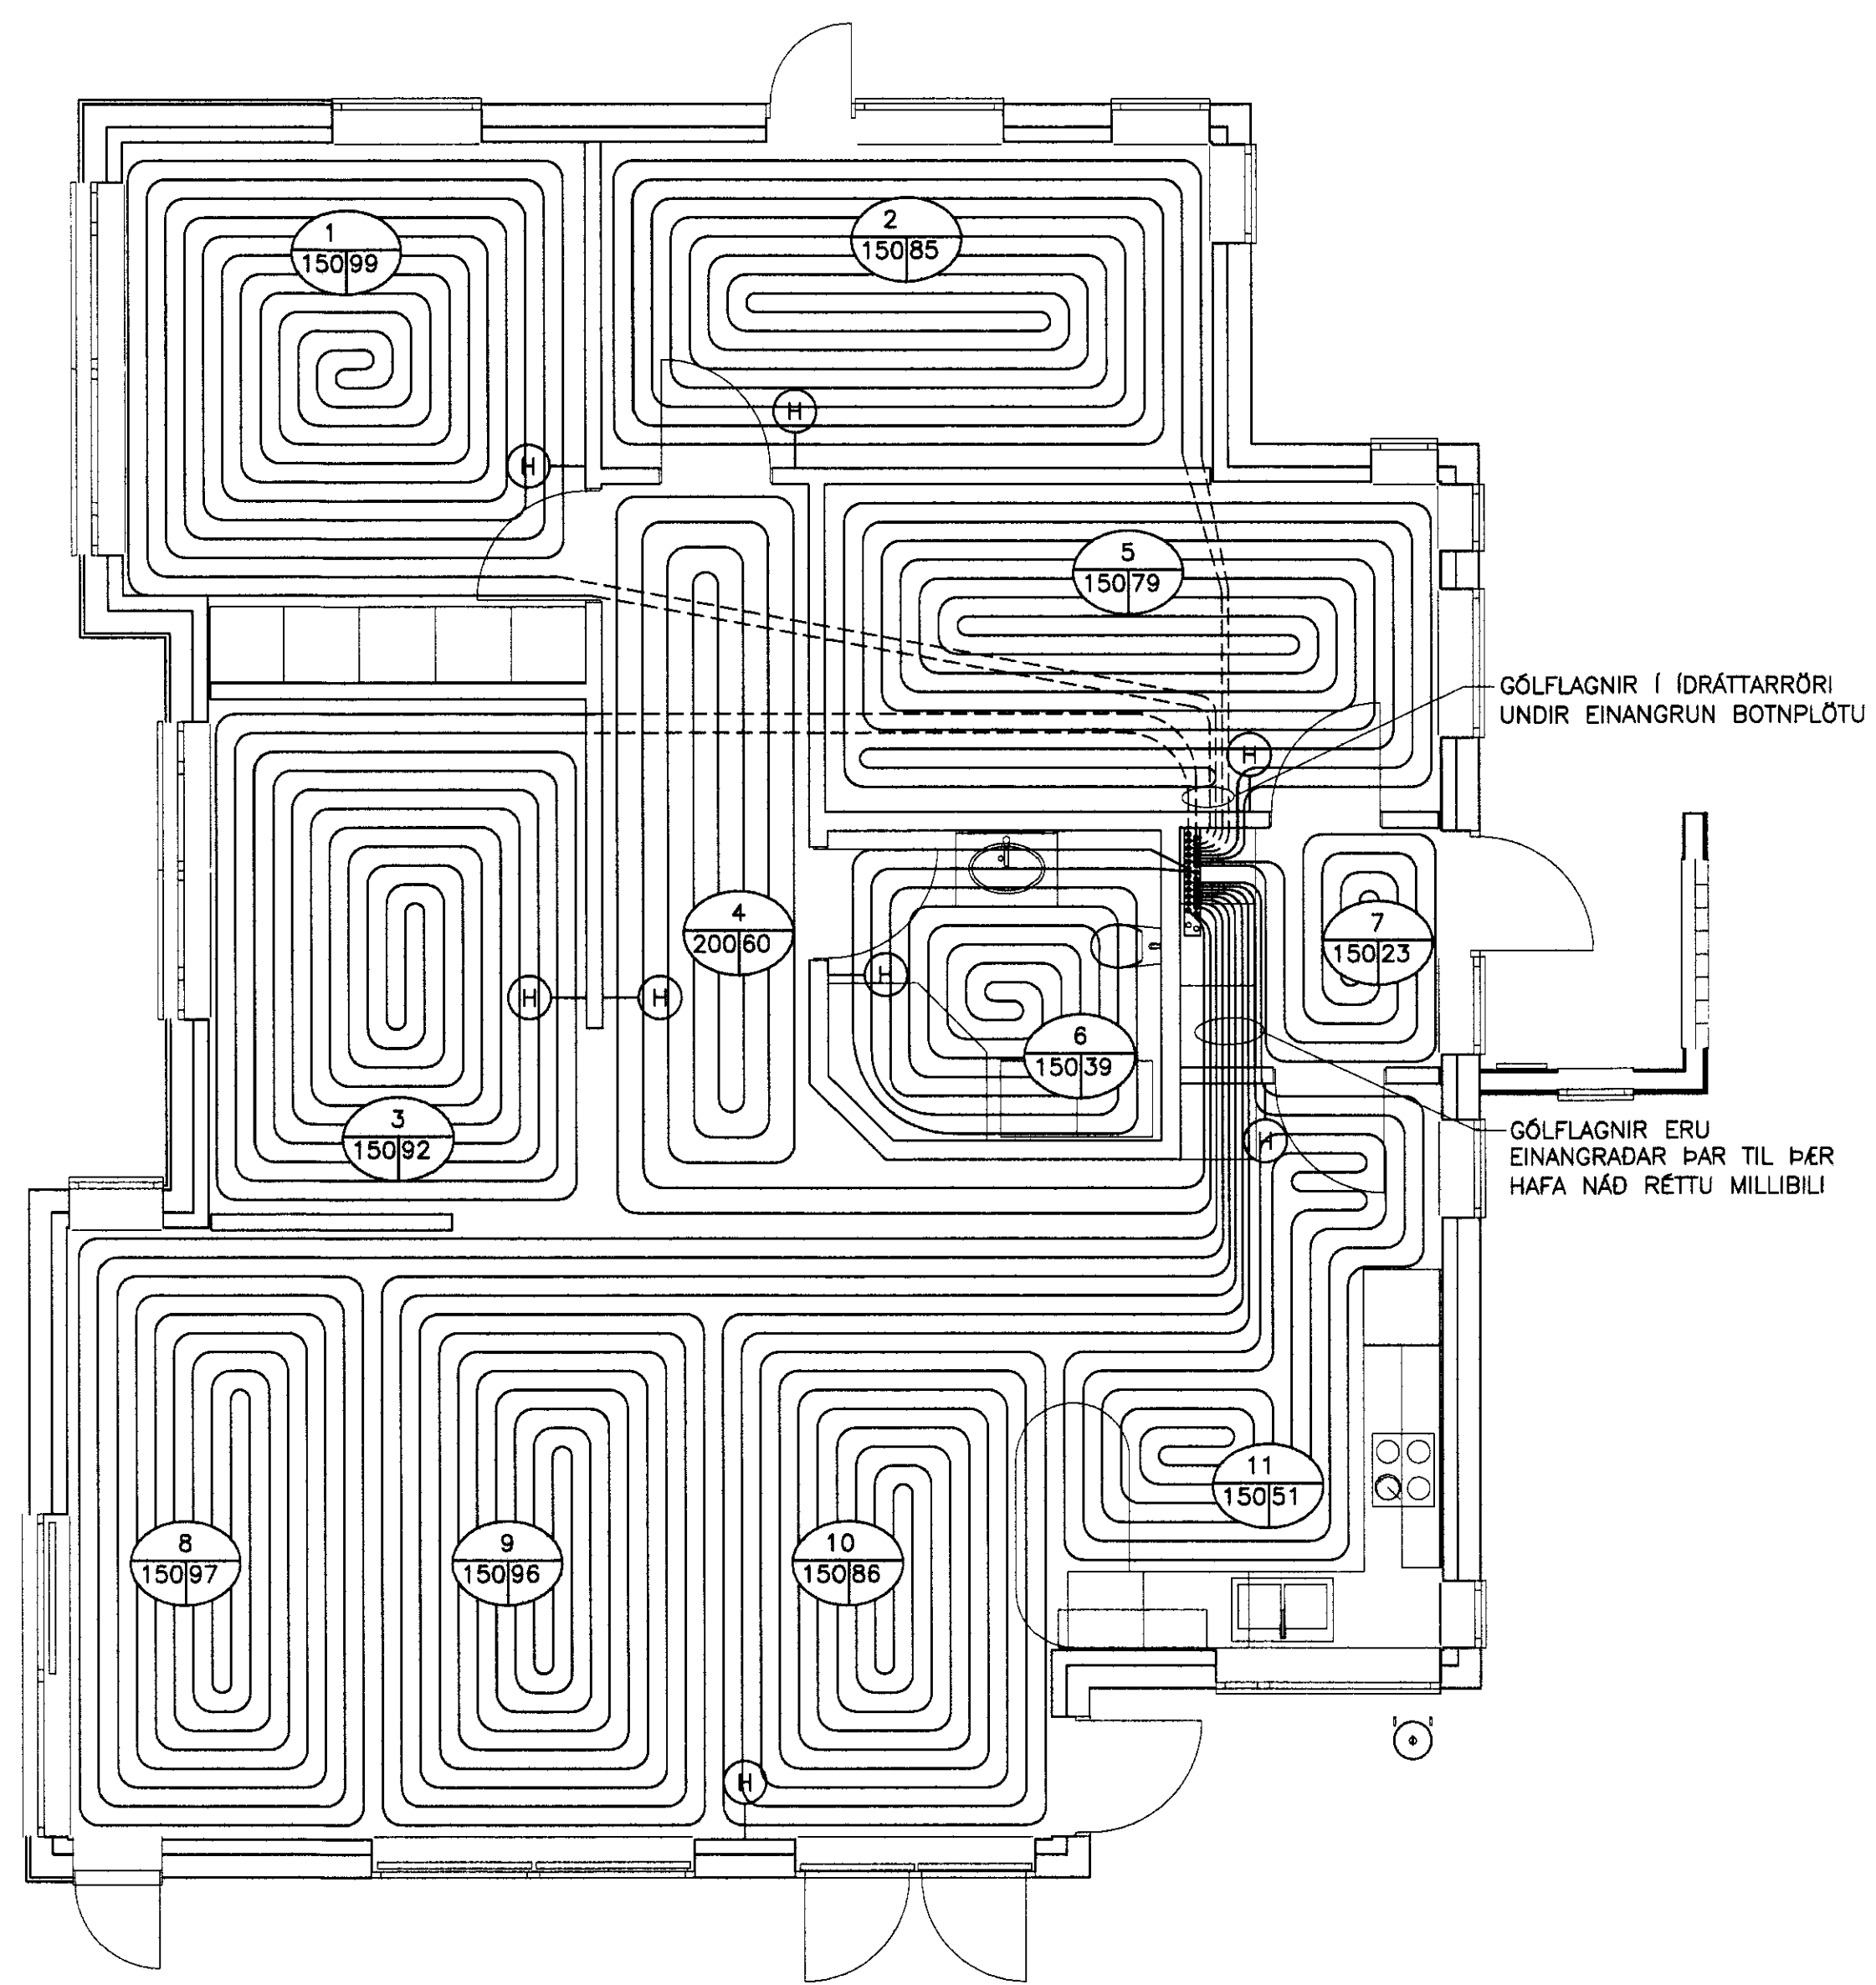

GRUNNMYND 1:50

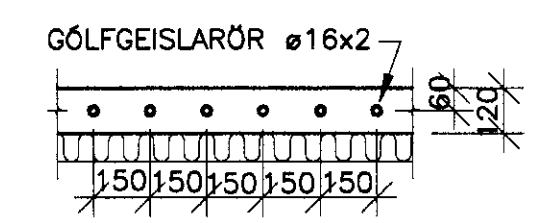

SNID Í GÖLFGEISLALÖGN. 1:20

GÖLFHITI				
KERHRAUN 103-104				
SLAUFNA NR.	AFL W.	HERBERGI	LENGD m.	c/c mm.
1	1188	HERBERGI	99	150
2	1020	HERBERGI	85	150
3	1104	HERBERGI	92	150
4	900	GANGUR	60	150
5	948	HERBERGI	79	150
6	468	BADHERBERGI	39	150
7	276	ANDDYRI	23	150
8	1164	STOFA	97	150
9	1440	STOFA	96	100
10	1032	STOFA	86	150
11	612	ELDHÓGS	51	100
Samt.	10152		807	

GÖLFGEISLI SKÝRINGAR:

RÖR Í GÖLFGEISLA SKULU VERA ÚR KROSSBUNDNU POLYETHYLEN (PEX) MED SÚREFNISKAPU SKV. DIN 16892/3. STÆRD RÖRA ER 16x2mm OG SKULU ÞAU LÖGD MED 150 MM MILLIBILI NEMA ANNAD SÉ TEKID FRAM. RÖR ÚR KROSSBUNDNU POLYETHYLEN (PEX) SKULU ÞOLA 70°C SAMFELT VÍÐ 0,6 MPa VINNUÞRÝSTING. TENGISTYKKI SKULU VERA ÚR AFSINKUNARÞOLNU MESSING OG HÆFA RÖRUM.

KERFID SKAL ÞOLA 0,3 MPa VINNUÞRÝSTING OG PRÓFAST SKV. LEIDBEININGUM FRAMLEIDANDA ÁÐUR EN LEIÐSLUR ERU HULDAR.

ALLT EFNI OG FRÁANGUR KERFISINS SÉ Í SAMRÆMI VÍÐ ÁKVÆÐI STADLA OG GILDANDI REGLUGERDA ALLT EFNI SKAL HAFNA LAGNAEFNISVOTTUN.

ÞAR SEM LAGNALEIDIR LIGGJA SAMAN EINANGRAST LAGNIR MED 4mm ÁDRAGI.

VERKFRÆÐIÞJÓUSTAN EHF

SKERFAN 10 - 108 REYKJÁR - SM: 517 950 - NETFANG: net@vef.is

NETTILMÁLI	KERHRAUN 103-104	PROJEKTUR	Jón Guðmundsson	20208-429	SPJÓK	28.05.2012
NETTILMÁLI	GRIMSÆS OG GRAFNINGSHEPPUR	DRÖG	Guðmundur Hánsón	11243-249	STYRISMAÐUR	511
NETTILMÁLI	HITAKERFI	DRÖG	Sveinn M. Sigurðsson	18860-212	TEIÐAÐUR	12-45
NETTILMÁLI	GRUNNMYND	DRÖG			NETTILMÁLI	
NETTILMÁLI	SKÝRINGAR	DRÖG			NETTILMÁLI	1:50, 1:20
NETTILMÁLI	GH	GH	TÆLT	STRUKT	NETTILMÁLI	511