




D-2
LÓÐRÉTT SNIÐ ÚTVEGG / ÞAK

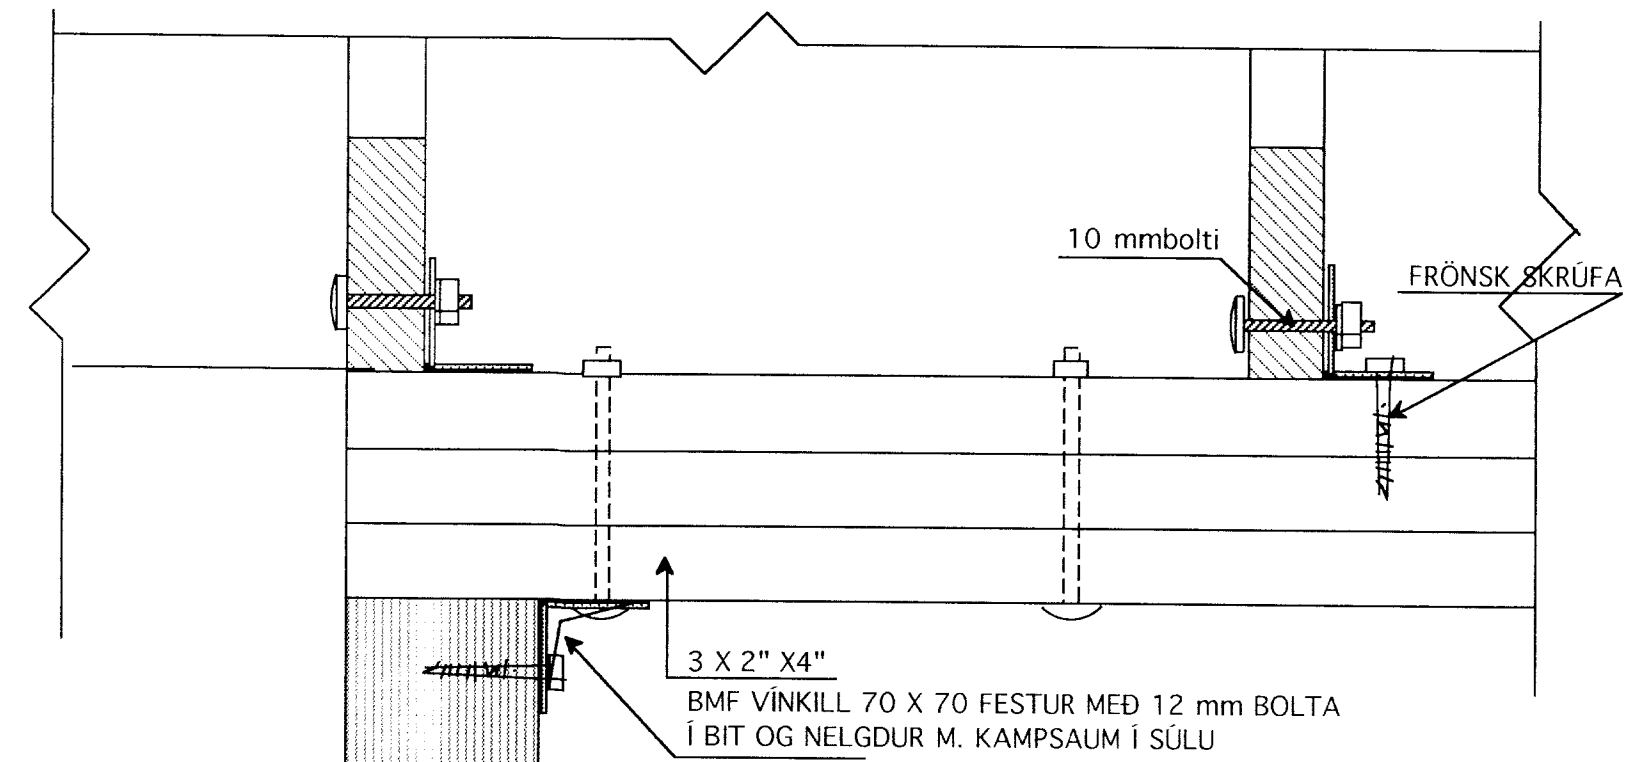


D-4
FESTING SÚLA- BITI

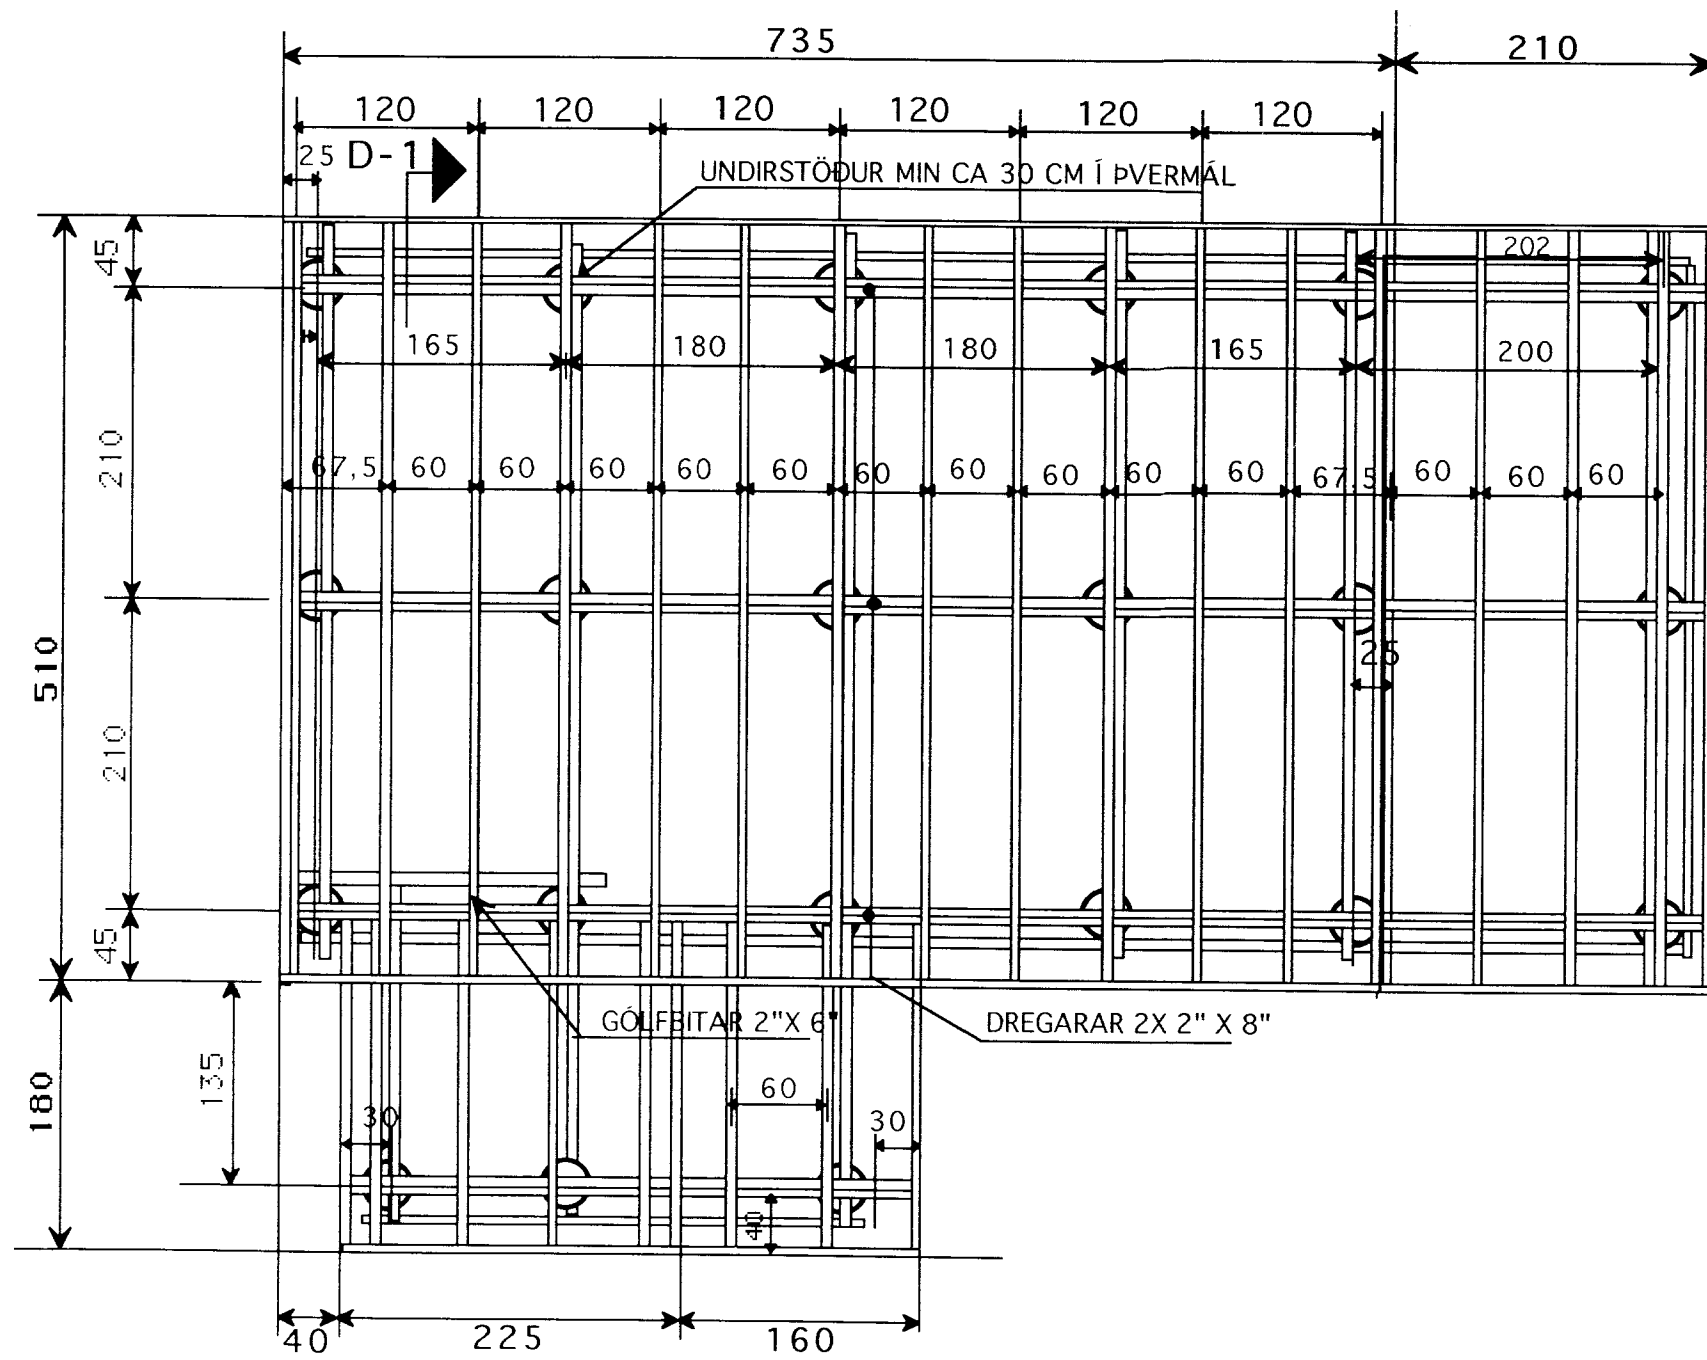

GRUNNMYND UNDIRSTÖÐUR- GÓLF 1 :50

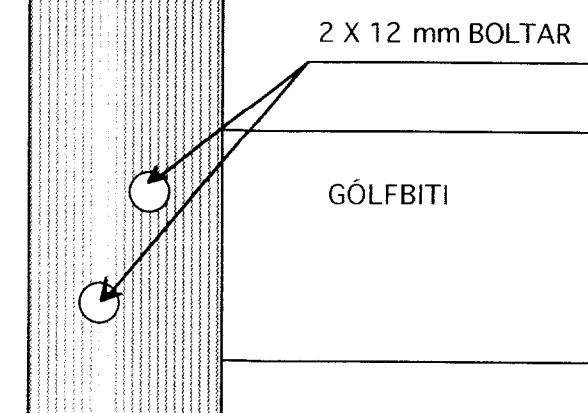

	Verkefni	BÚSTAÐUR NR 107 KERHRAUNI GRÍMSNESI
	Heiti	DEILIMYNDIR- UNDIRSTÖÐUR
kvarði	1: 5	verk nr.
dags.	MAÍ 03"	týpa nr.
teikn	G.G.	teikn. nr.
hönnun		V-2

Hringbraut 17 220 Hafnarfirði s. 555-2020
 FAX 555-2021
 Gísli G. Gunnarsson BFI
 kvardi@vortex.is

