

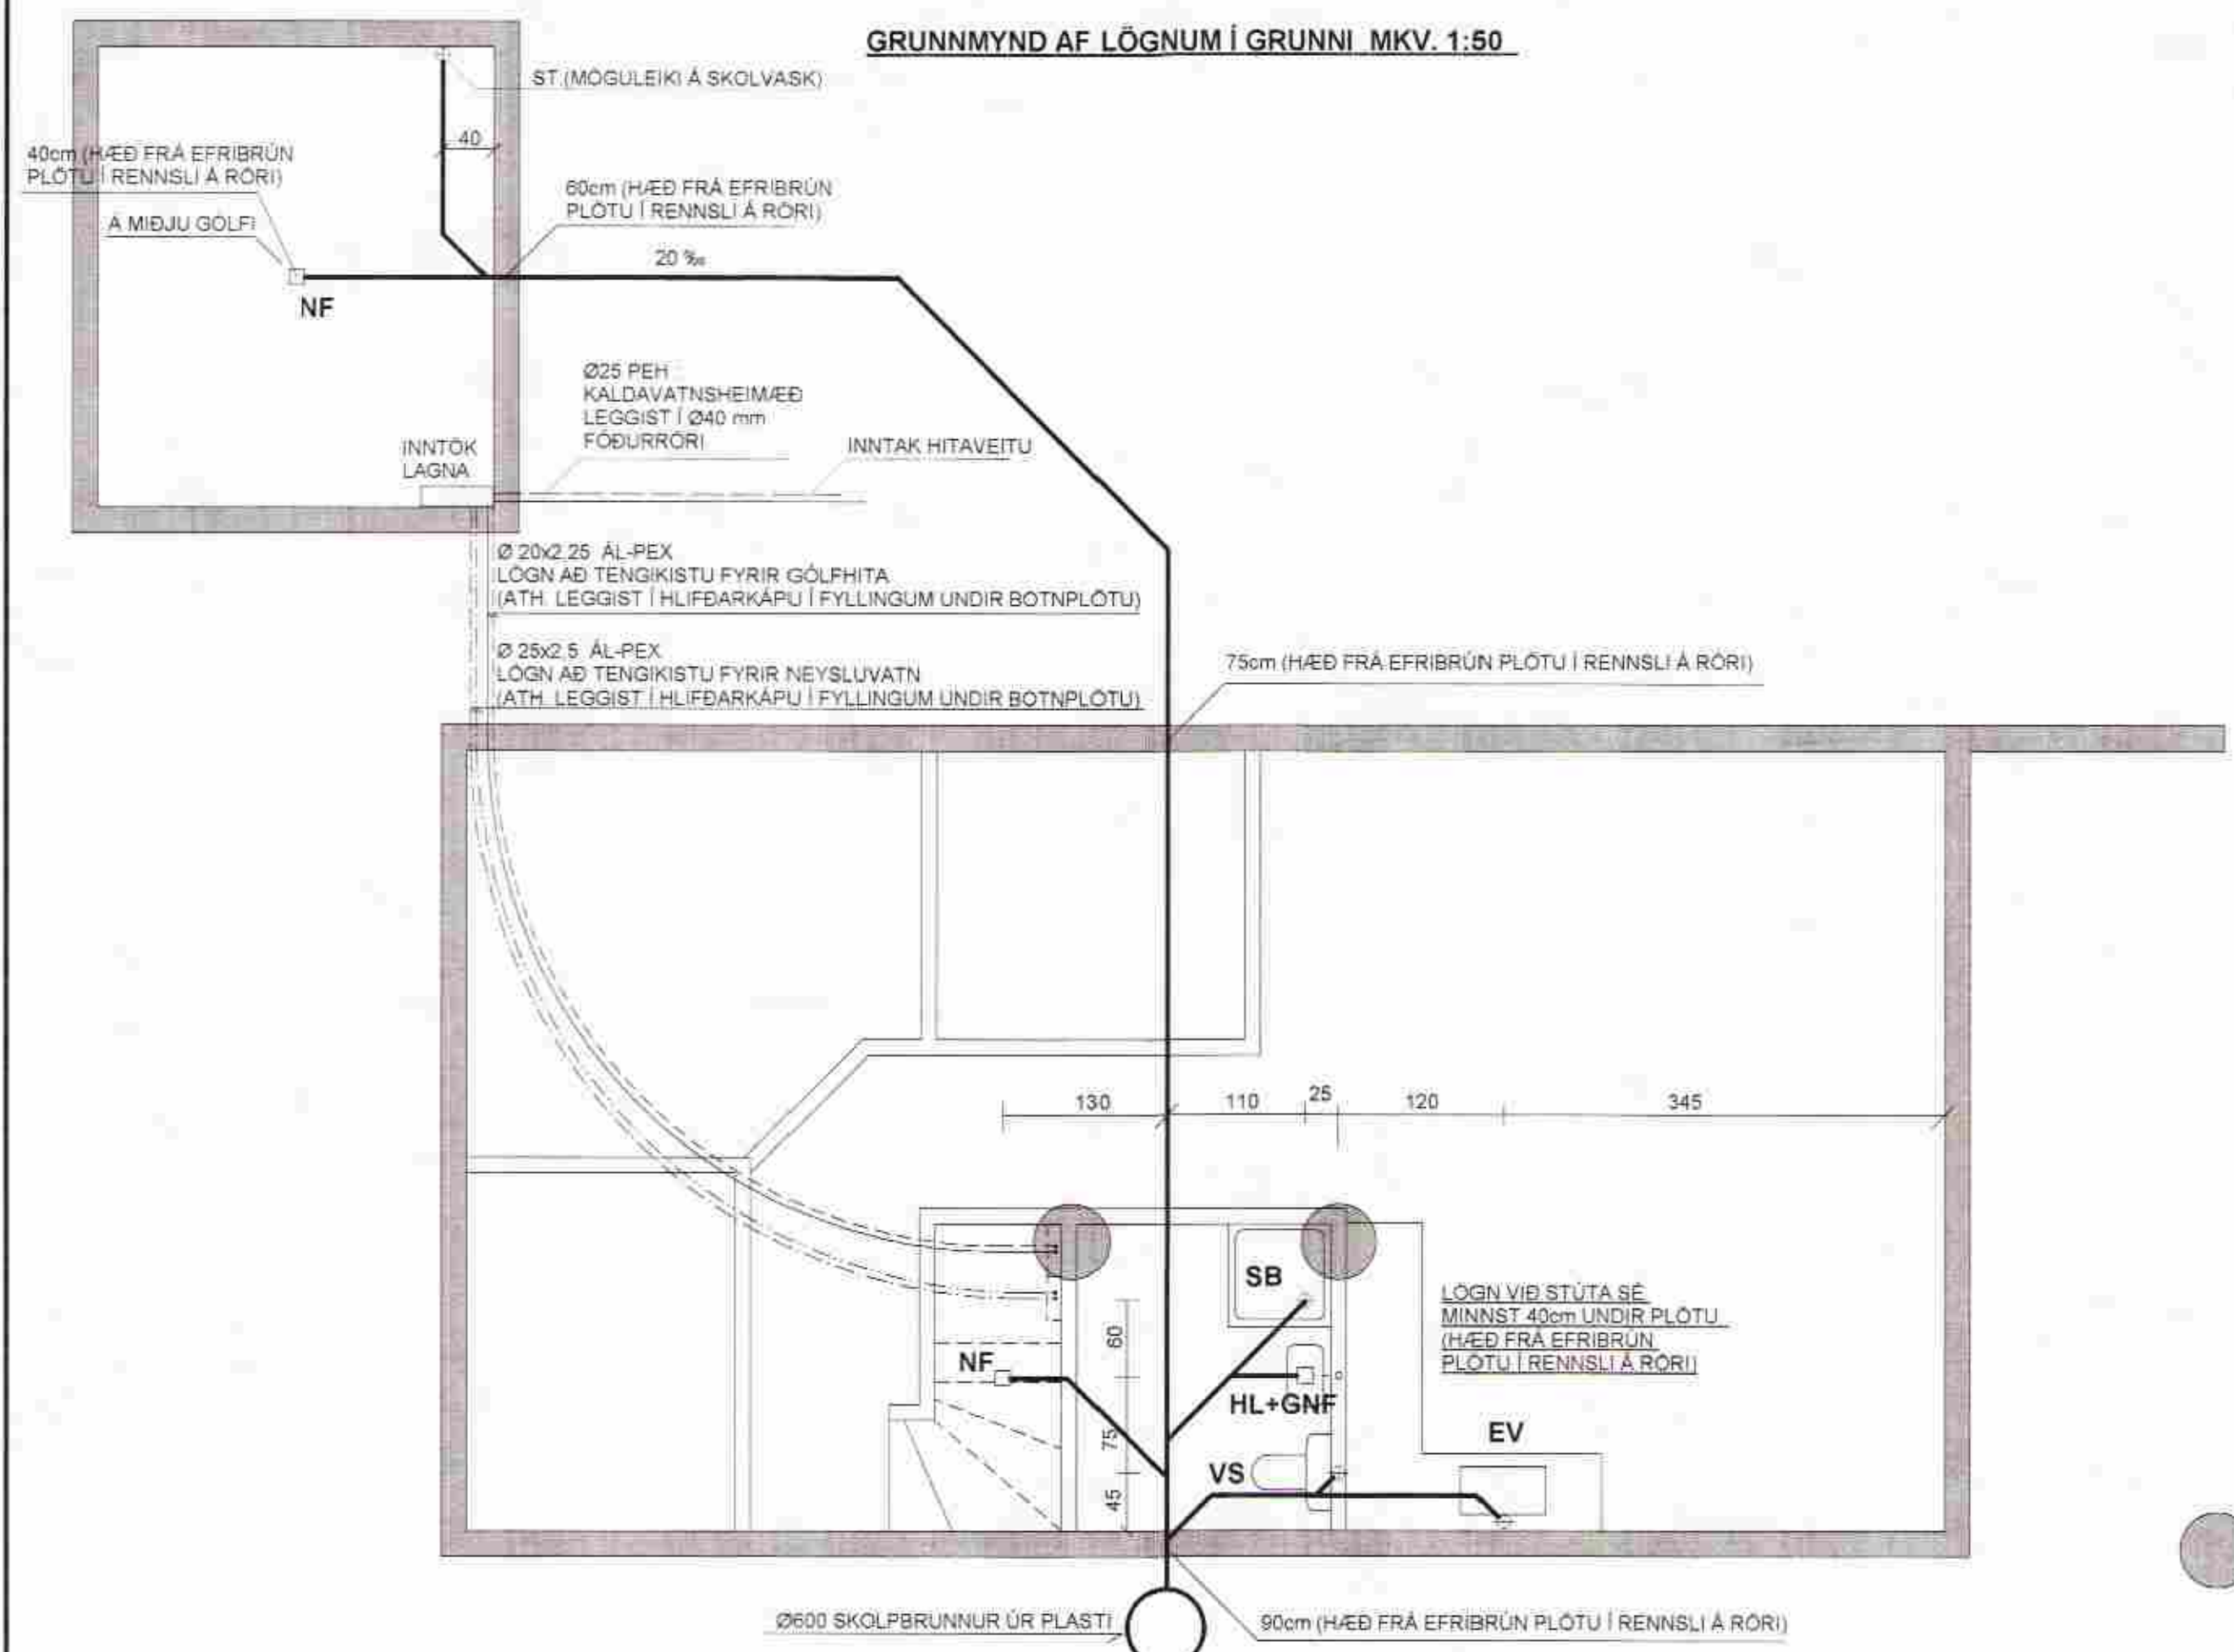



GRUNNMYND AF LÖGNUM Í GRUNNI MKV. 1:50

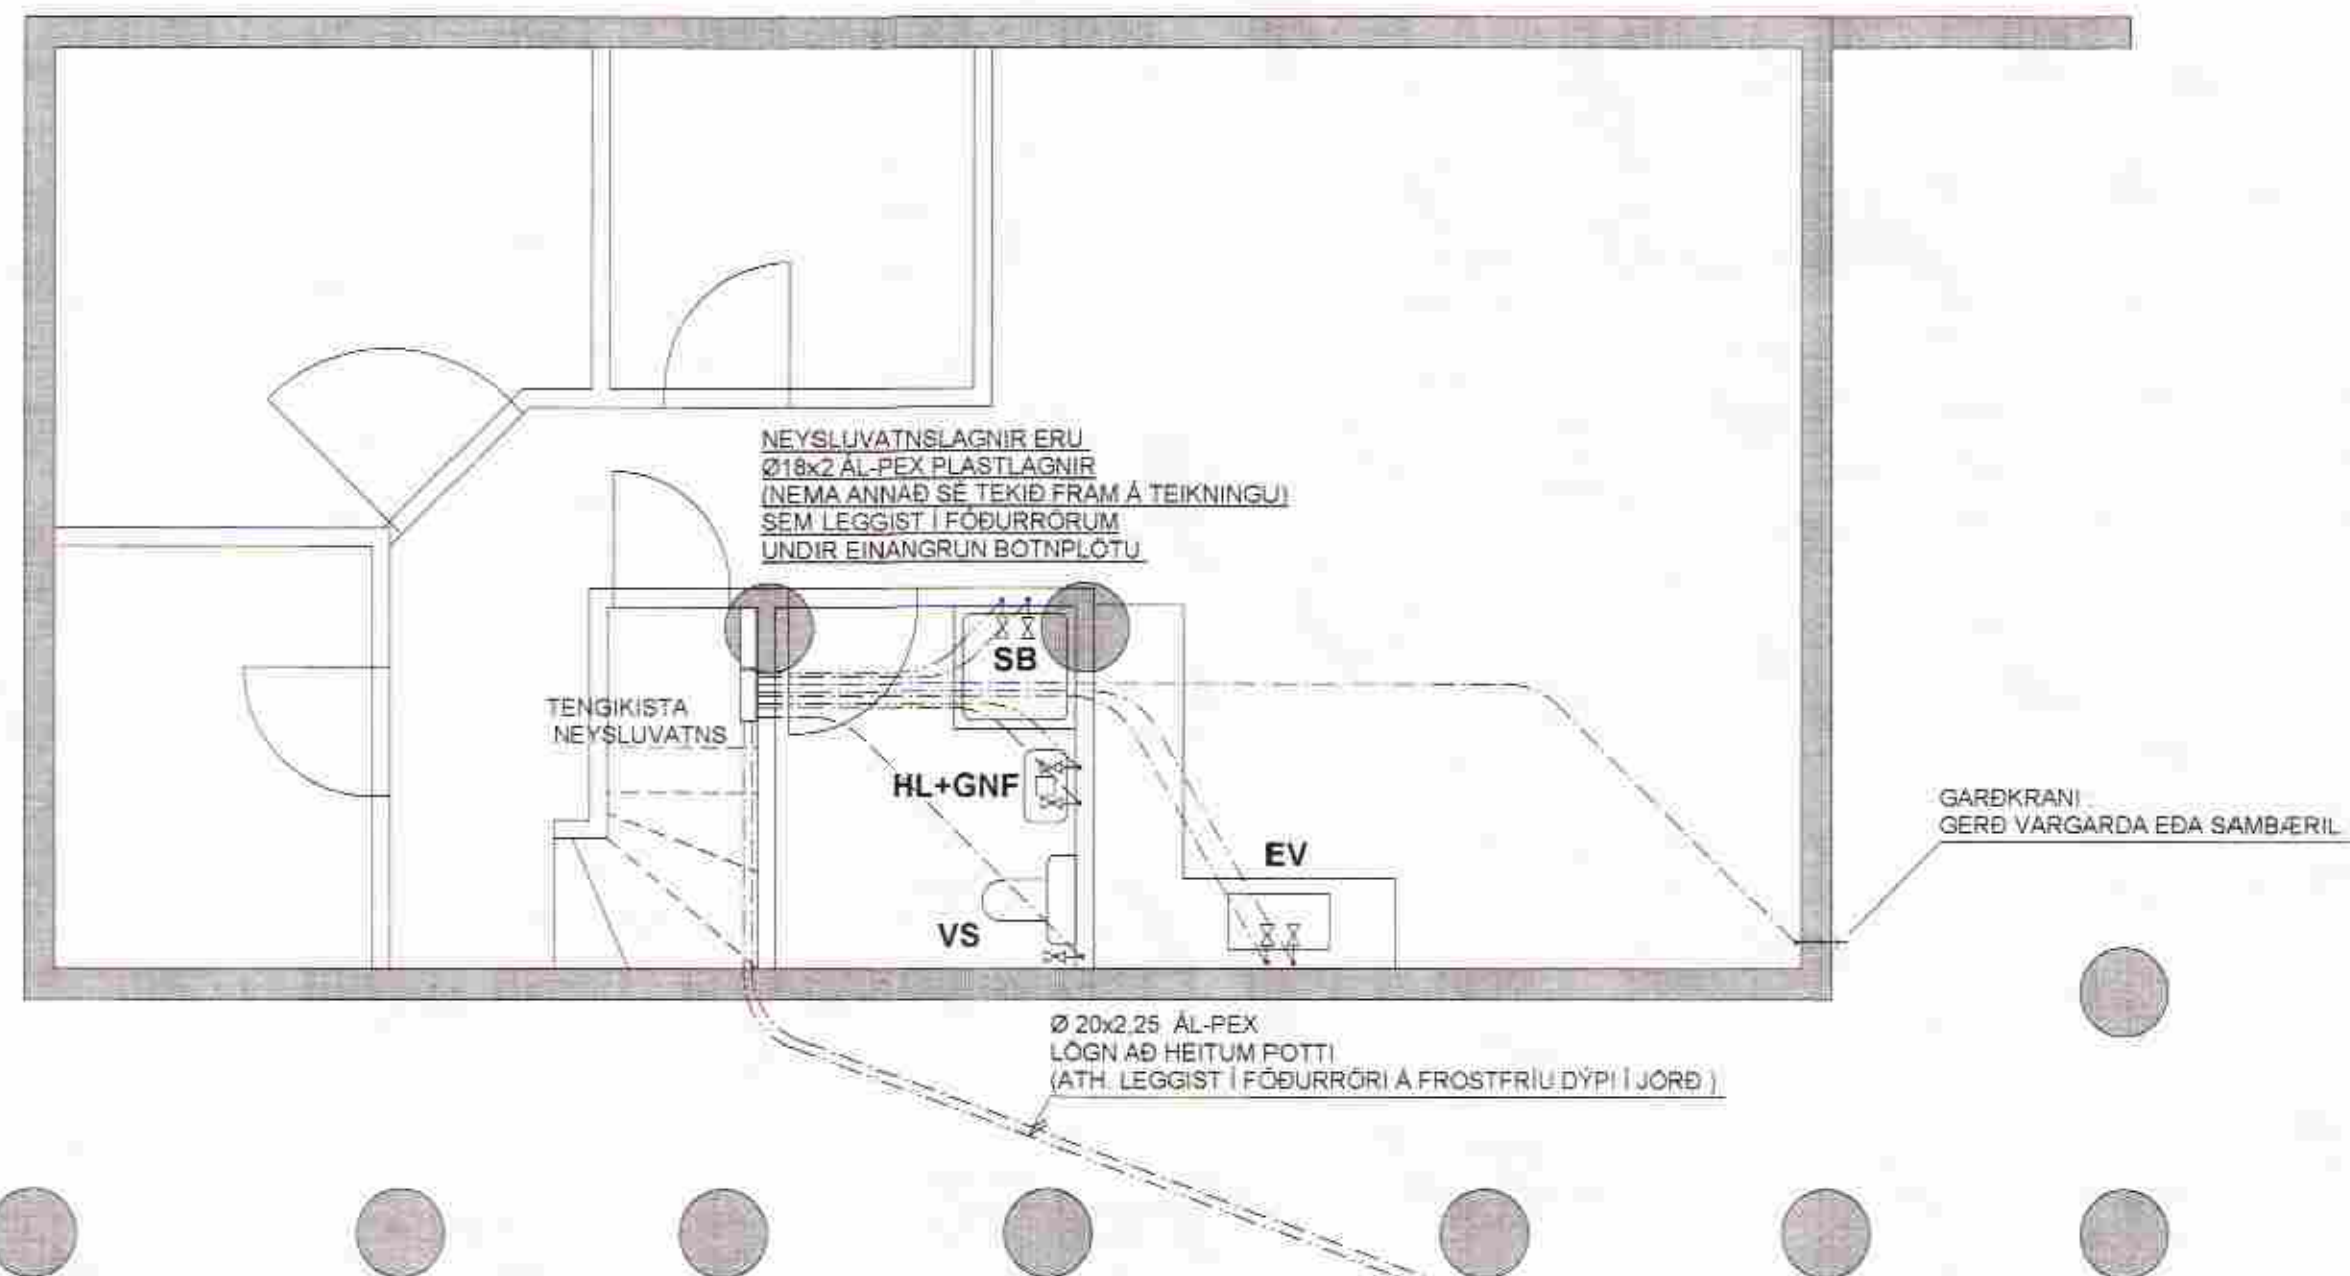

GRUNNMYND AF NEYSLUVATNSLÖGNUM MKV. 1:50

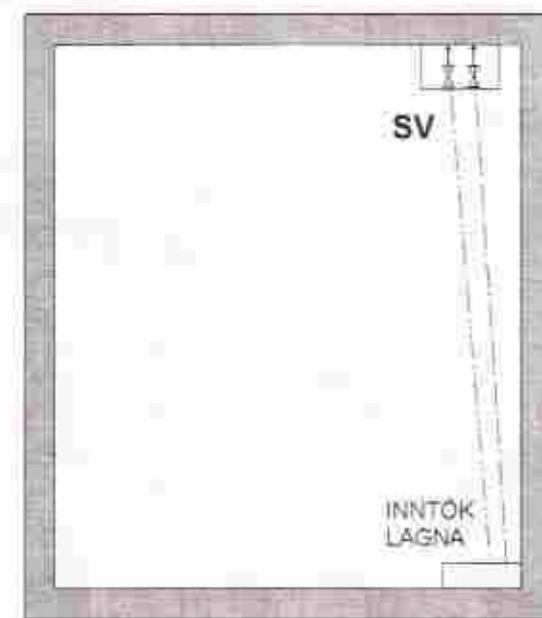

GRUNNMYND AF GÖLFHITALÖGNUM MKV. 1:50

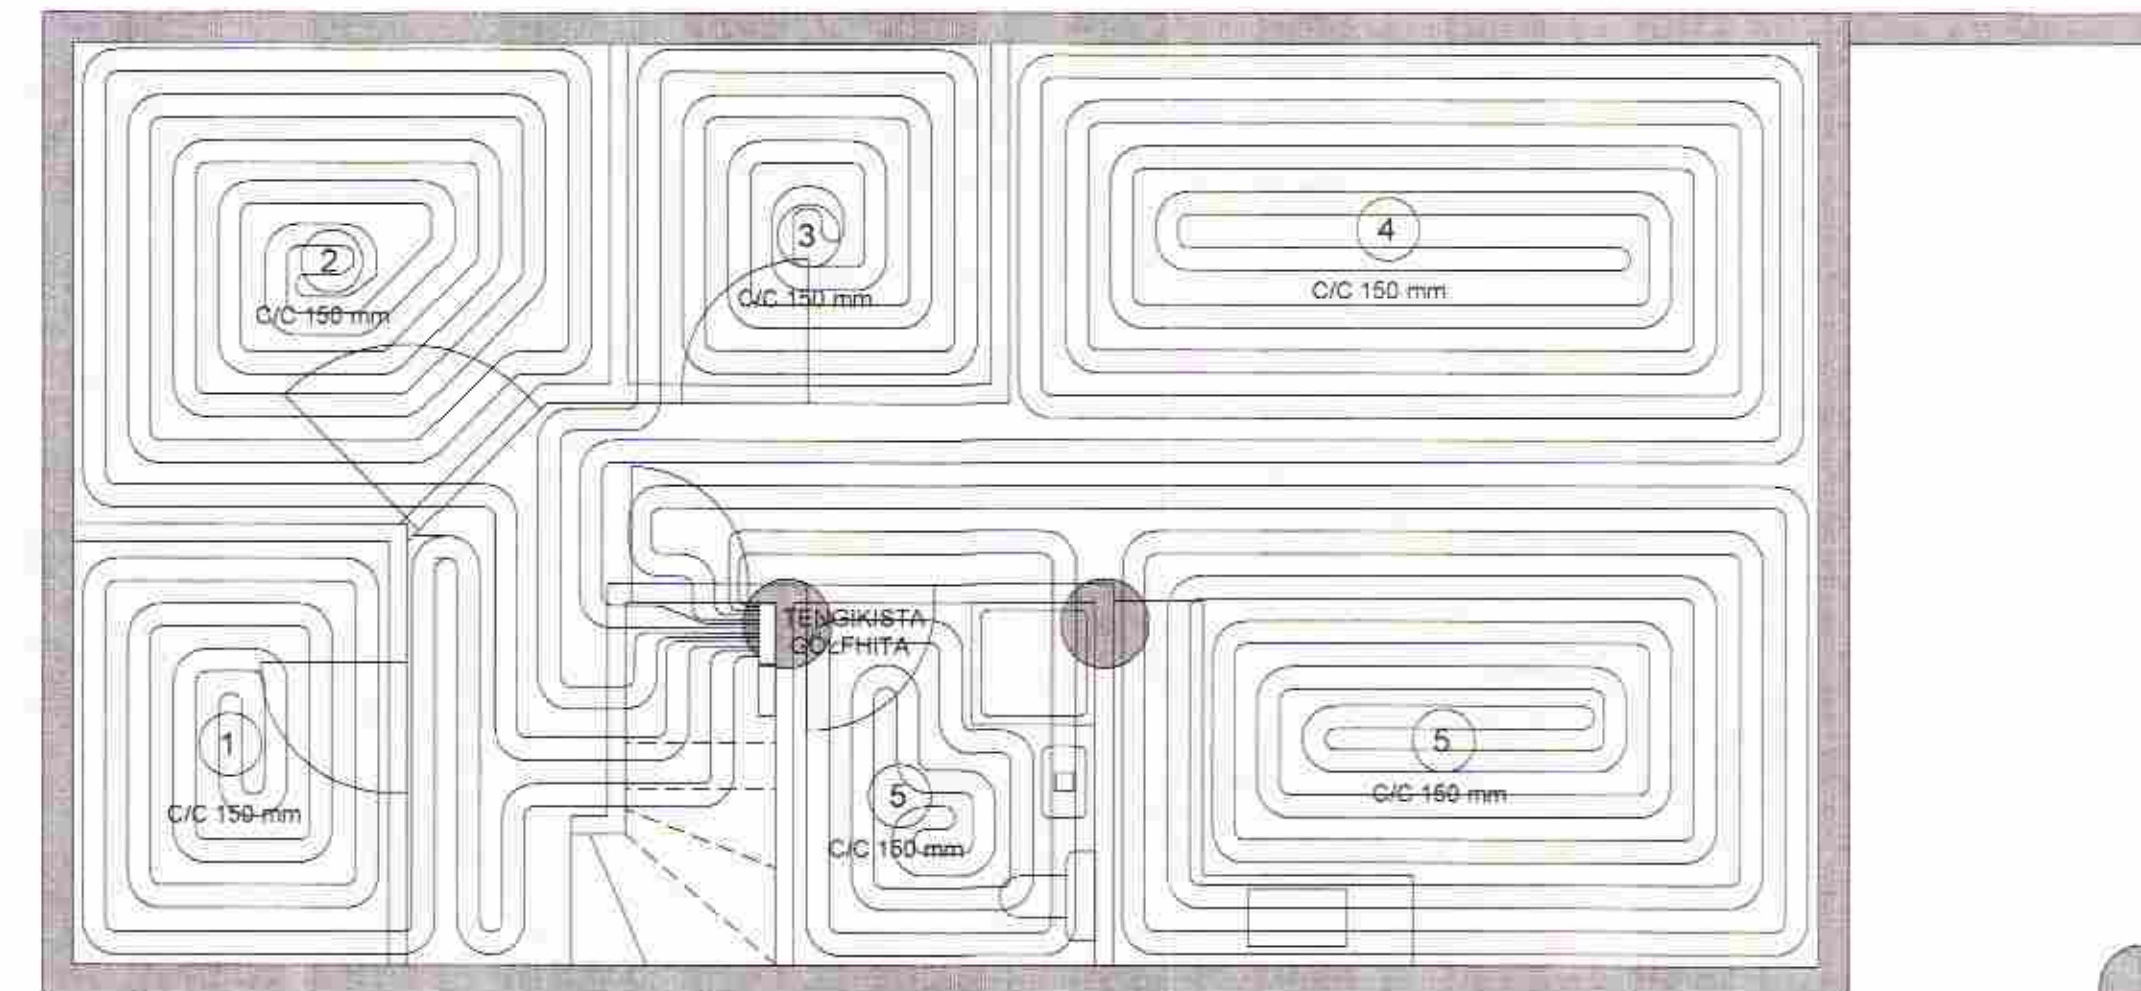

MÓTTEKIÐ
3.8.2008
Byggingafræðingur, Árneseyri og Flóatr.

SKÝRINGAR :

LAGNIR Í GRUNNI:

ÖLL RÖR ERU Ø 100 mm PVC-PLASTRÖR
NEMA ANNAD SÉ TEKID FRAM Á TEIKNINGUM
ALLAR SAMSETNINGAR SÉU MEÐ GÜMMIPÉTTINGUM
NOTA SKAL DRENMÖL NR. 1 YFIR JARÐVATNSLAGNIR
ROTÞRÓ SÉ ÞRIGGJA HÖLFA 3200 LÍTRA MEÐ 15-20 m SITURLÖGN
ROTÞRÓ SÉ FRÁ VIÐURKENNDUM FRAMLEIÐANDA (T.D BORGARPLAST EÐA SÆPLAST)
VIÐ NIÐURSETNINGU, GANGSETNINGU OG VIÐHALD Á ROTÞRÓ
SKAL FARA AÐ LEIÐBEININGUM FRAMLEIÐANDA
ROTÞRÓ SÉ STAÐSETT Á STAÐNUM Í SAMRÁÐI VIÐ BYGGINGAFULLTRÚA
STAÐSETNING SÉ EKKI NÆR LÖÐAMÖRKUM EN 10 m OG EKKI NÆR HÚSI EN 15 m
LAGNIR LEGGIST MEÐ MINNST 20 PRÓMILL HALLA
FRÁRENNSLI FRÁ HEITUM POTTI OG ÞAKNIÐURFÖLLUM, LEGGIST Í ÞÜKKGRYFJU

ALLAR MÁLSETNINGAR ERU Í SENTIMETNUM

HITAKERFI :

GÖLFHITARÖR ERU 20x2.2 mm REHAU RAUTHERM PLASTLAGNIR (EÐA SAMBÆRIL)
OG ERU ÞÆR LAGÐAR Í STEYPTA PLÖTU EINSOG SYNT ER Á GRUNNMYND
FARA SKAL EFTIR LEIÐBEININGUM FRAMLEIÐANDA VARÐANDI MEÐHÖNDLUN RÖRANNA
HVER MOTTA ER SJÁLFTÆÐUR HITAGJAFI OG SÉ HÚN HEIL OG ÓSAMSETT
HITASTÝRING SÉ MEÐ SJÁLFRVIRKUM HITANEMUM
SETJA SKAL HLÍÐARHÓLKA UTANUM RÖR ÞARSEM ÞAU
FARA Í GEGNUM VEGGI OG TENGGJAST KISTUM


ALLT EFNI OG FRÁGANGUR SÉ SAMKV. ÍST 67 OG GILDANDI REGLUGERÐUM
ALLT EFNI HAFI LAGNAEFNISVOTTUN

NEYSLUVATNSLAGNIR:

NEYSLUVATNSLAGNIR ERU RÖR Í RÖR LAGNIR
RÖR SÉU AL-PEX PLASTRÖR AF VIÐURKENNDRI GERÐ
FÓÐURRÖR SÉU AF VIÐURKENNDRI GERÐ
VATNSRÖRIN SKULU ÞOLA 70 GRÁÐUR C SAMFELT VIÐ 1MPA VINNUPRÝSTING
TENGGISTYKKI SÉU ÚR AFSINKKUNARÞOLNU MESSING

ALLT EFNI OG FRÁGANGUR SÉ SAMKV. ÍST 67 OG GILDANDI REGLUGERÐUM
ALLT EFNI HAFI LAGNAEFNISVOTTUN

SNID Í PLÖTU, MKV. 1:10

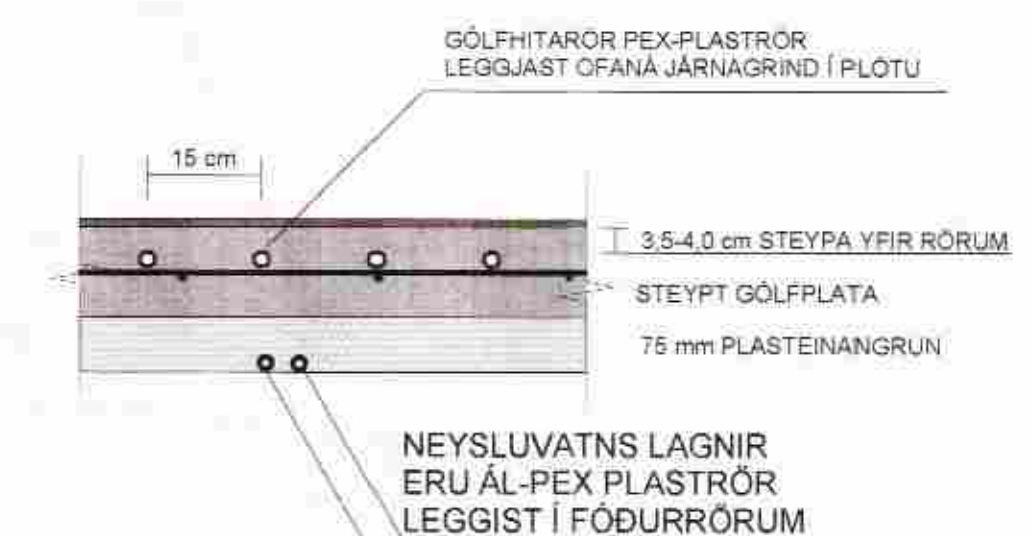

LAGNIR Í GRUNNI:

ÖLL RÖR ERU Ø 100 mm PVC-PLASTRÖR
NEMA ANNAD SÉ TEKID FRAM Á TEIKNINGUM
ALLAR SAMSETNINGAR SÉU MEÐ GÜMMIPÉTTINGUM
NOTA SKAL DRENMÖL NR. 1 YFIR JARÐVATNSLAGNIR
ROTÞRÓ SÉ ÞRIGGJA HÖLFA 3500 LÍTRA MEÐ 15-20 m SITURLÖGN
ROTÞRÓ SÉ STAÐSETT Á STAÐNUM Í SAMRÁÐI VIÐ BYGGINGAFULLTRÚA
STAÐSETNING SÉ EKKI NÆR LÖÐAMÖRKUM EN 10 m OG EKKI NÆR HÚSI EN 15 m
LAGNIR LEGGIST MEÐ MINNST 20 PRÓMILL HALLA
FRÁRENNSLI FRÁ HEITUM POTTI, ÞAKNIÐURFÖLLUM
OG AFRENNSLI HITAVEITU LEGGIST Í ÞÜKKGRYFJU

ALLAR MÁLSETNINGAR ERU Í SENTIMETNUM

TEIKN.NR. 2.01	TV Tæknavangur ehf. Kennitala 450586-1889 Kirkjustétt 26, 113 Reykjavík Sími: 564 22 44, 8902325, Netf. tv@vortex.is
KVARÐI: 1:50, 1:10	
DAGS. JÚLÍ 2006	
HANNAD: MG	VERKEFNI: LÖÐ 81 Í LANDI SEYÐIÐHÖLA, SVÆÐI C Í GRÍMSNESI
TEIKNAD: MG	LAGNIR: GRUNNMYNDIR, SNID OG SKÝRINGAR
YFIRFARID: Magnús Gyflason	Magnús Gyflason RT 201251-4199