

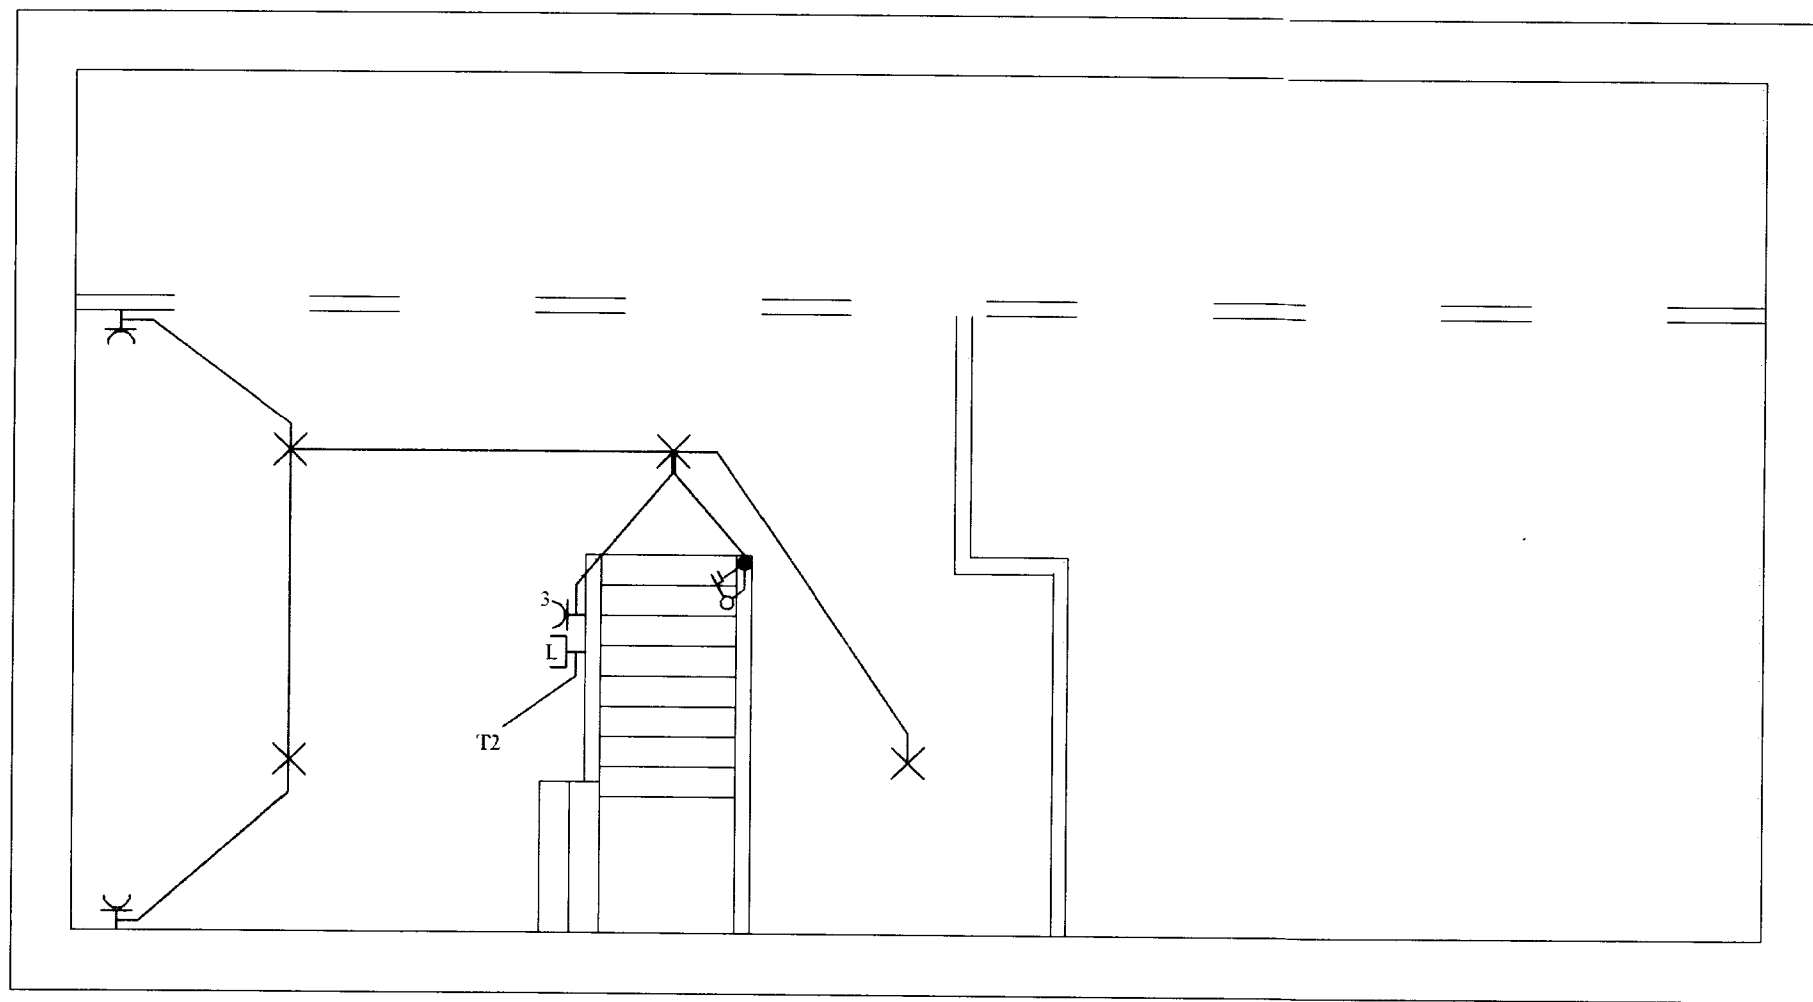


MÓTTEKIÐ
 3 0 SEPT. 2008
 Byggingafulltrúi uppsv. Ámessýslu og Flóahfr.

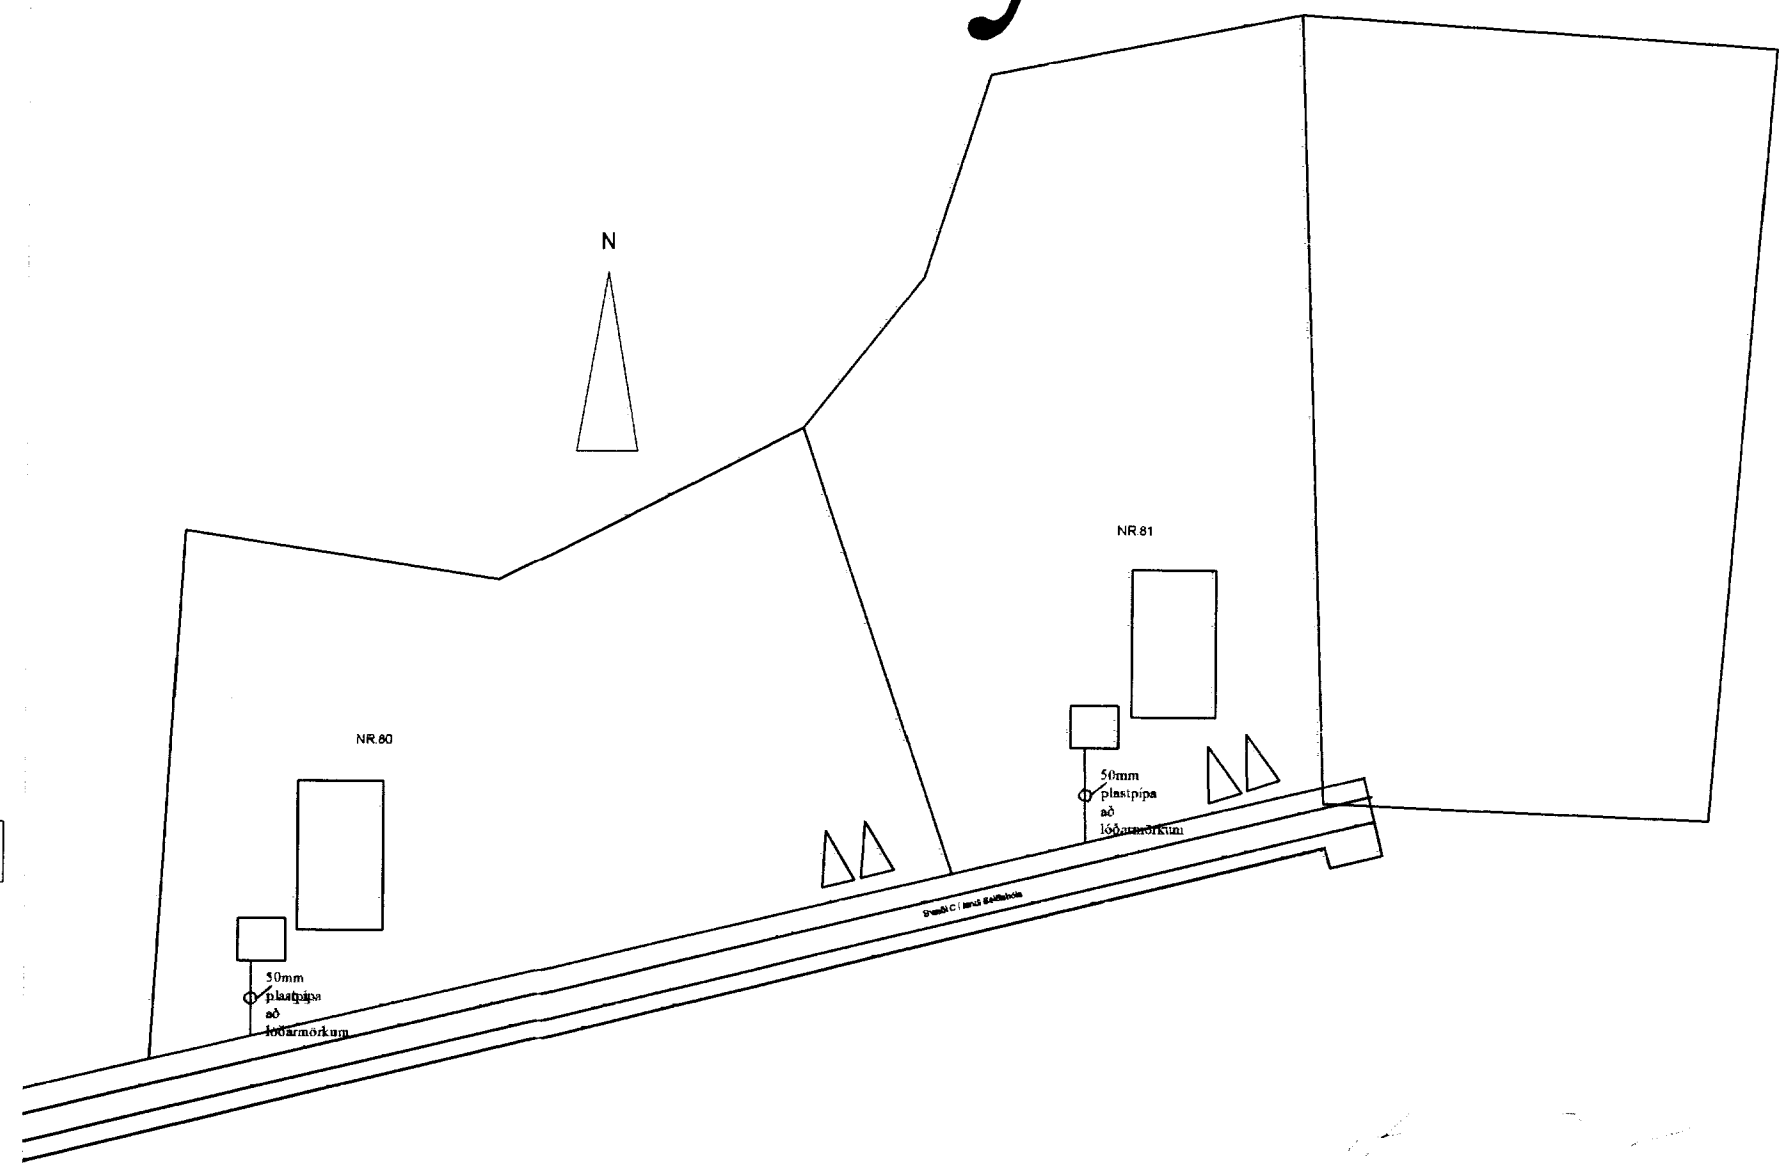

Svefnloft

Afstöðumynd

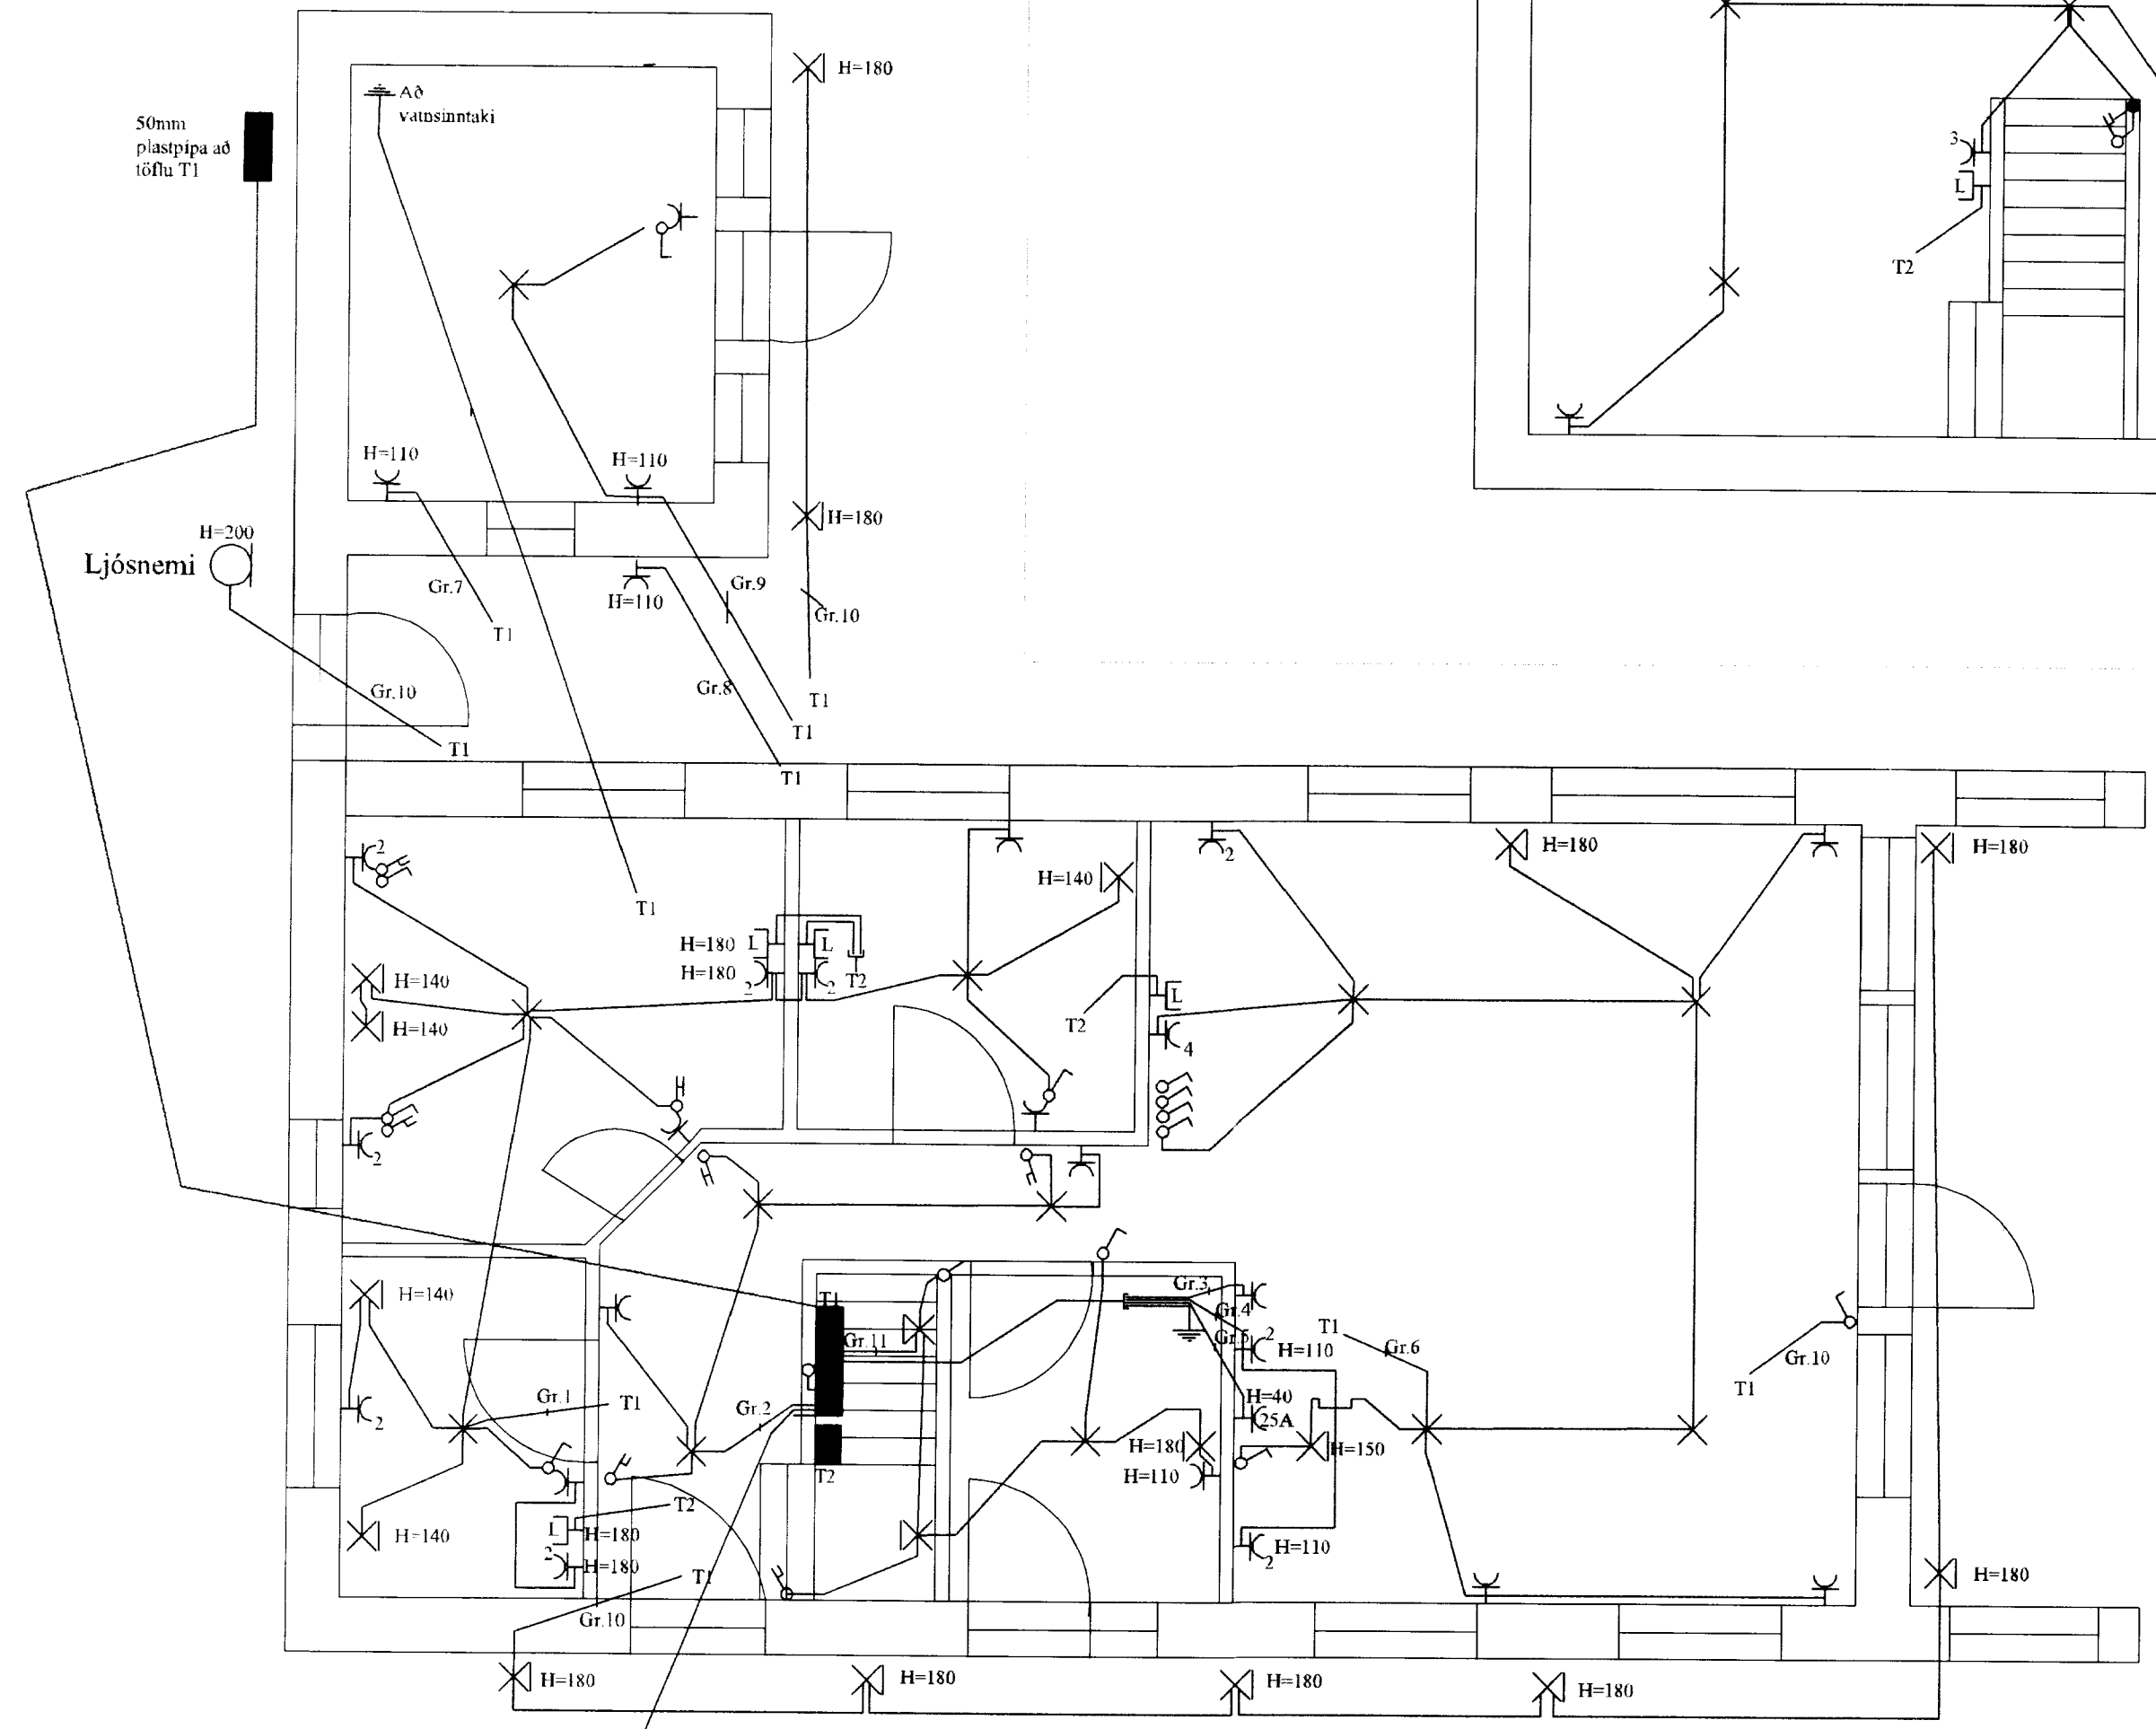

1. Hæð

árið af:	Breyting:	Jens Evertsson kt:160242-7799, S: 5653670 / 8983680	Dags:	26. okt. 2006	Hannað af:	JE/EVJ	BÚSTADUR Á LÓÐ 81 Í LANDI SEÐISHÓLA GRÍMSNES OG GRAFNINGSFREPPI
af:	Samp. af:	Evert S. Jensson kt:170771-4789, S: 5659602 / 8950271	Verknúmer:	2006-006	Teiknað af:	EVJ	Raflögn
			Kvarði:	1:50	Blað nr.	2 af 2	