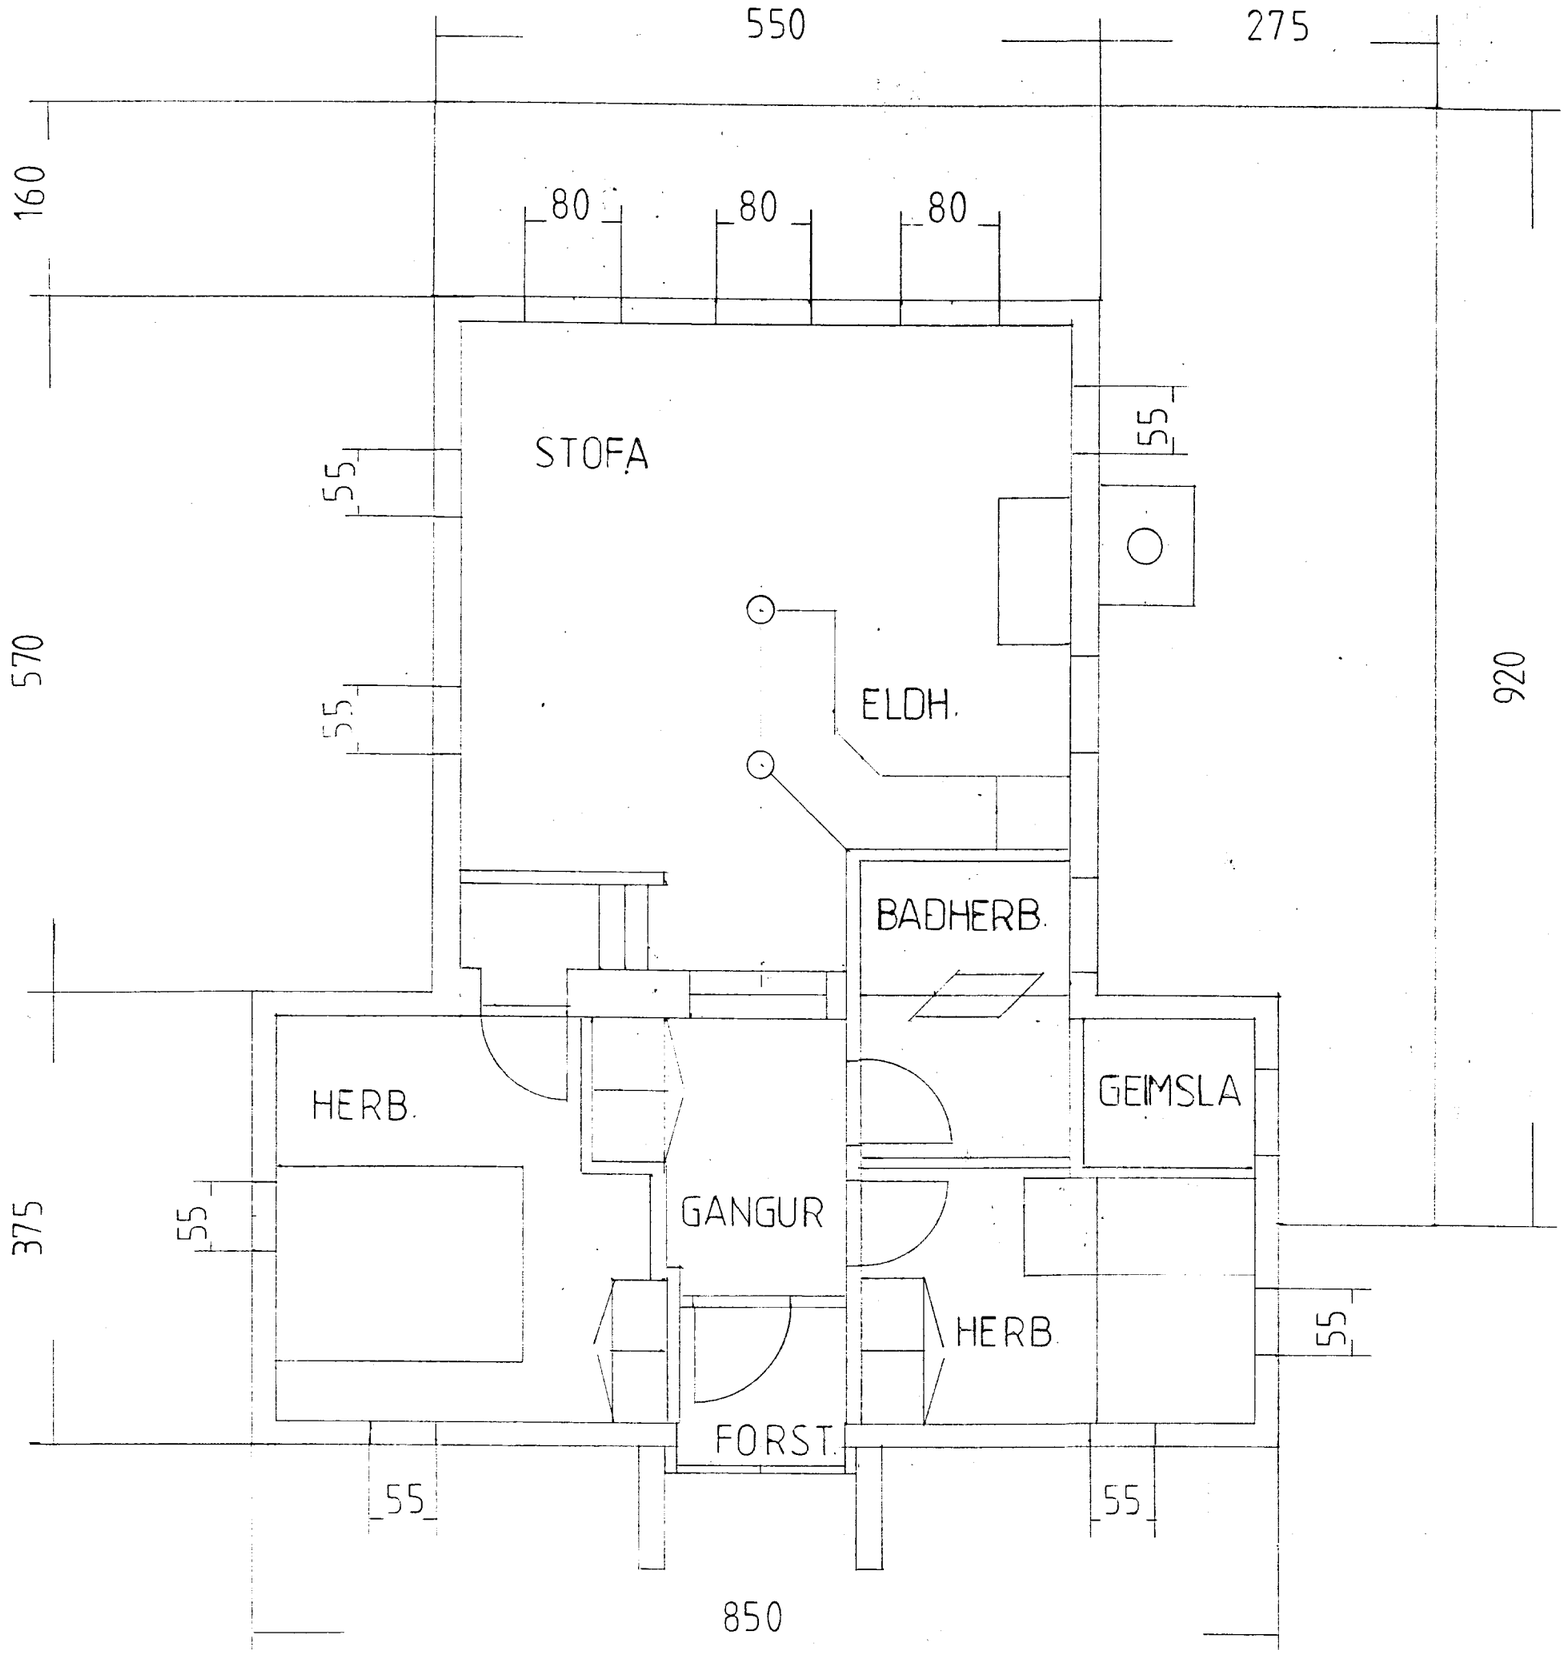

KERHRAUN	
SVÆÐI C , LAND NR. 97 Í LANDI SEYÐISHÓLA Í GRÍMSNESI	
Eigandi : Ásdís Sól Gunnarsdóttir	Dags. : 13.05. '96
Mælikvarði : 1 : 50	Brutto flatarmál : 63 fm
Arkitekt : Þröstur Kr. Ottósson	