


MÓTTEKID
 8.9 SEPT. 2013
 Byggingafulltrúi
 Arneeyri og Floatr.

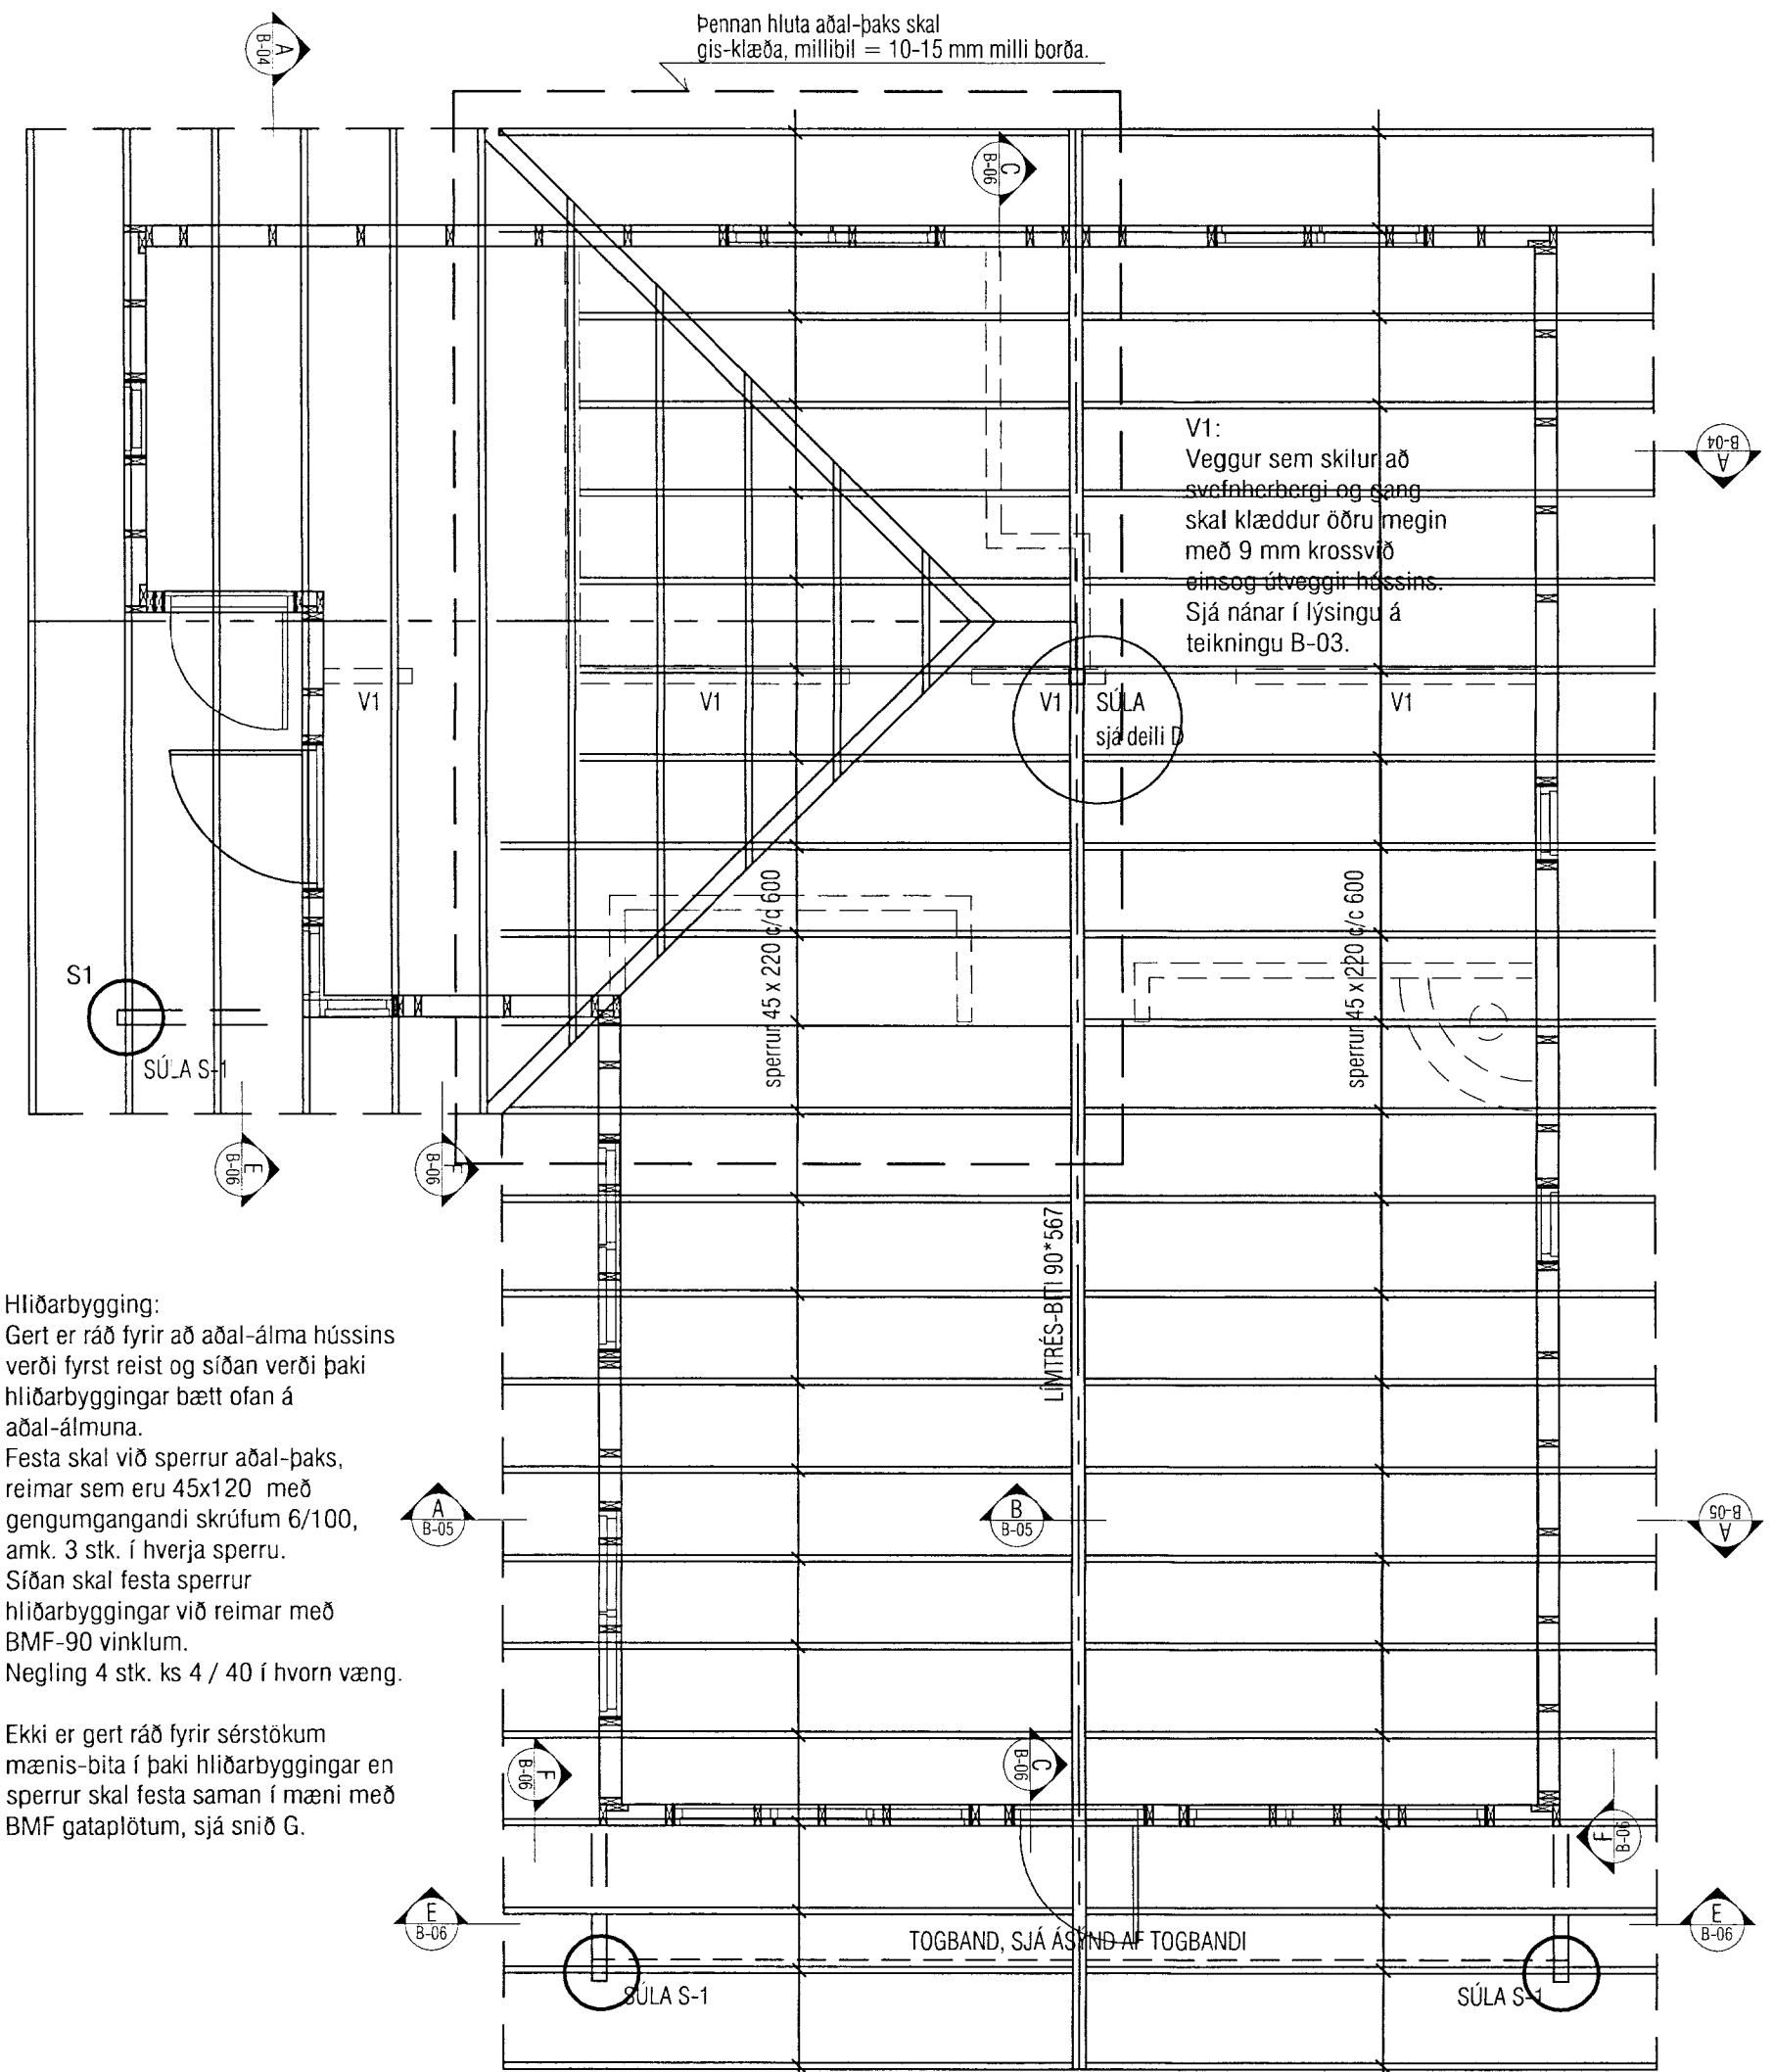


Hliðarbygging:
 Gert er ráð fyrir að aðal-álma hússins verði fyrst reist og síðan verði þaki hliðarbyggingar bætt ofan á aðal-álmuna.
 Festa skal við sperrur aðal-paks, reimar sem eru 45x120 með gengumgangandi skrúfum 6/100, amk. 3 stk. í hverja sperru. Síðan skal festa sperrur hliðarbyggingar við reimar með BMF-90 vinklum. Negling 4 stk. ks 4 / 40 í hvorn væng.

Ekki er gert ráð fyrir sérstökum mænis-bita í þaki hliðarbyggingar en sperrur skal festa saman í mæni með BMF gataplötum, sjá snið G.

Mkv.1:10
 A
 B-05

LOFTUN ÞAKVIRKIS :
 SJÁ S-02

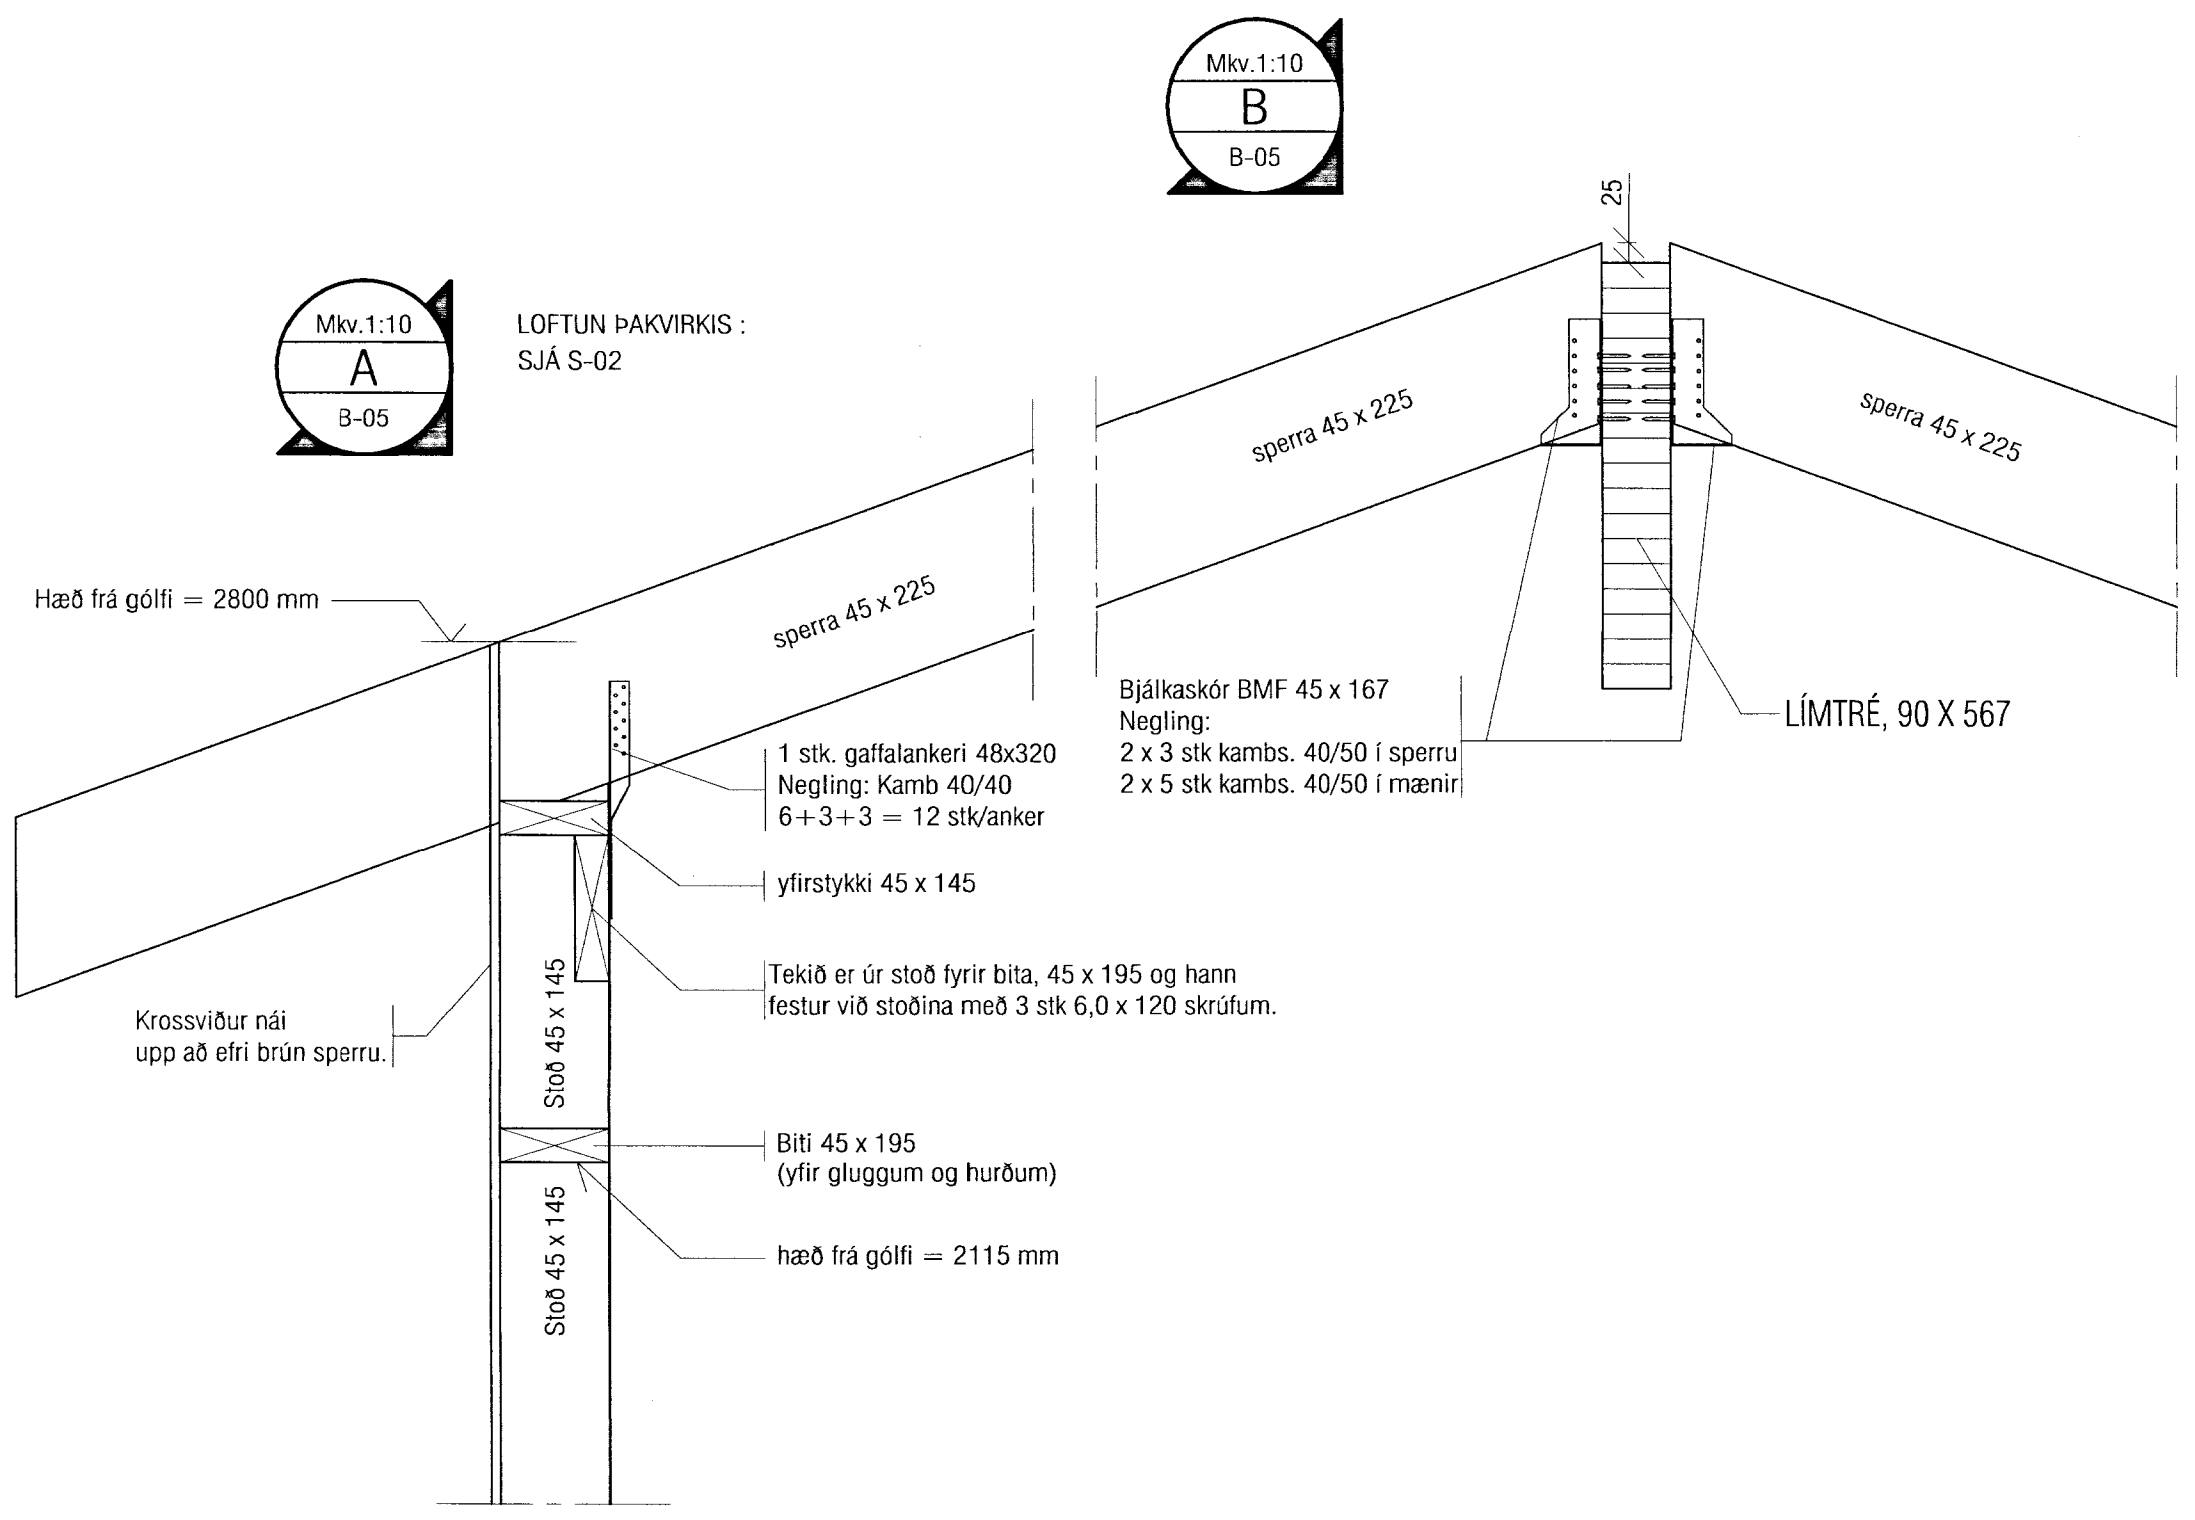

Mkv.1:10
 B
 B-05

VEKTOR
 - hönnun og ráðgjöf -
 Hamraborg 11, 200 Kóp, s: 554-6650 / 897-5363

Sigurður Hafsteinsson
 byggingatæknifræðingur
 Kf. 030859-7749
 email: sigurdur@vektor.is

KERHRAUN C97, GRÍMSNESI
 BURÐARVIRKI ÞAKS
 GRUNNMYND OG DEILI

Teikn. nr. _____
 Samþykkt _____
 Dags. _____

Hannað SH Teiknað SH
 Dagsetning 22.07.2013 Verk nr. 1/50, 1/10 Mælikvarði Teikn. nr. B-05