

SAMPYKKT

13 MAI 2009

Helgi Kjartan  
Byggingafræðingur og Flóahfr.

Skráningartafla: KLAPPARHÓLSBRAUT NR. 15, GRÍMSNESI

Skrásetjari: Steinar Geirdal

Landnúmer: 170039

Kennitala: 40138 3829


Matshlutanúmer: 01

Útgáfa: 4.01b

Dags: 10.03.2009

Uppskipting og lýsing					Stærðir												
D0 Lokun	D1 Rými hæð-röð	D2 Notkun texti	D3 Höfuð- flokkun	D4 Eignar- hald	D5 Botnflötur m²	D5M Milliflötur m²	D6 Stigar m²	D7 Op m²	D8 Brúttóflötur m²	D9 Brúttóflötur sh < 1,8	D10a Salarhæð min	D10b Salarhæð max	D11 Brúttó rúmmál m³	D12 Nettóflötur m²	D16 Birt flatarmál m²	Reiknitala skiptarúmmáls	D17 Skipta- rúmmál m³
		<b>Matshluti</b>			79,2	0,0	0,0	0,0	79,2	0,0			196,4	70,2	79,2		160,056
		<b>Botn</b>											15,8				
	01	<b>ÍBÚÐIN, bíl</b>			79,2	0,0	0,0	0,0	79,2	0,0			180,6	70,2	79,2		
A	0101	<b>ÍBÚÐ</b>	N	0101	79,2				79,2		1,91	3,20	180,6	70,2	79,2	2,28	160,056
C	0102	<b>PALLUR</b>	U	0101	82,5				82,5		1,00	1,00					
<b>Athugasemdir</b>																	
ÚTVEGGIR ERU REIKNADIR 200 MM																	
<b>Sameignir sumra</b>																	
<b>Eignarhald</b>																	
Eignar- hald	Notkun texti	Birt flatarmál m²	Skiptarúmmál Séreign m³	Séreign og sameign m³													
0101	<b>ÍBÚÐ</b>	79,2	160,056	160,056													
	<b>Alls</b>	79,2	160,056	160,056													

## SKRÁNINGARTAFLA

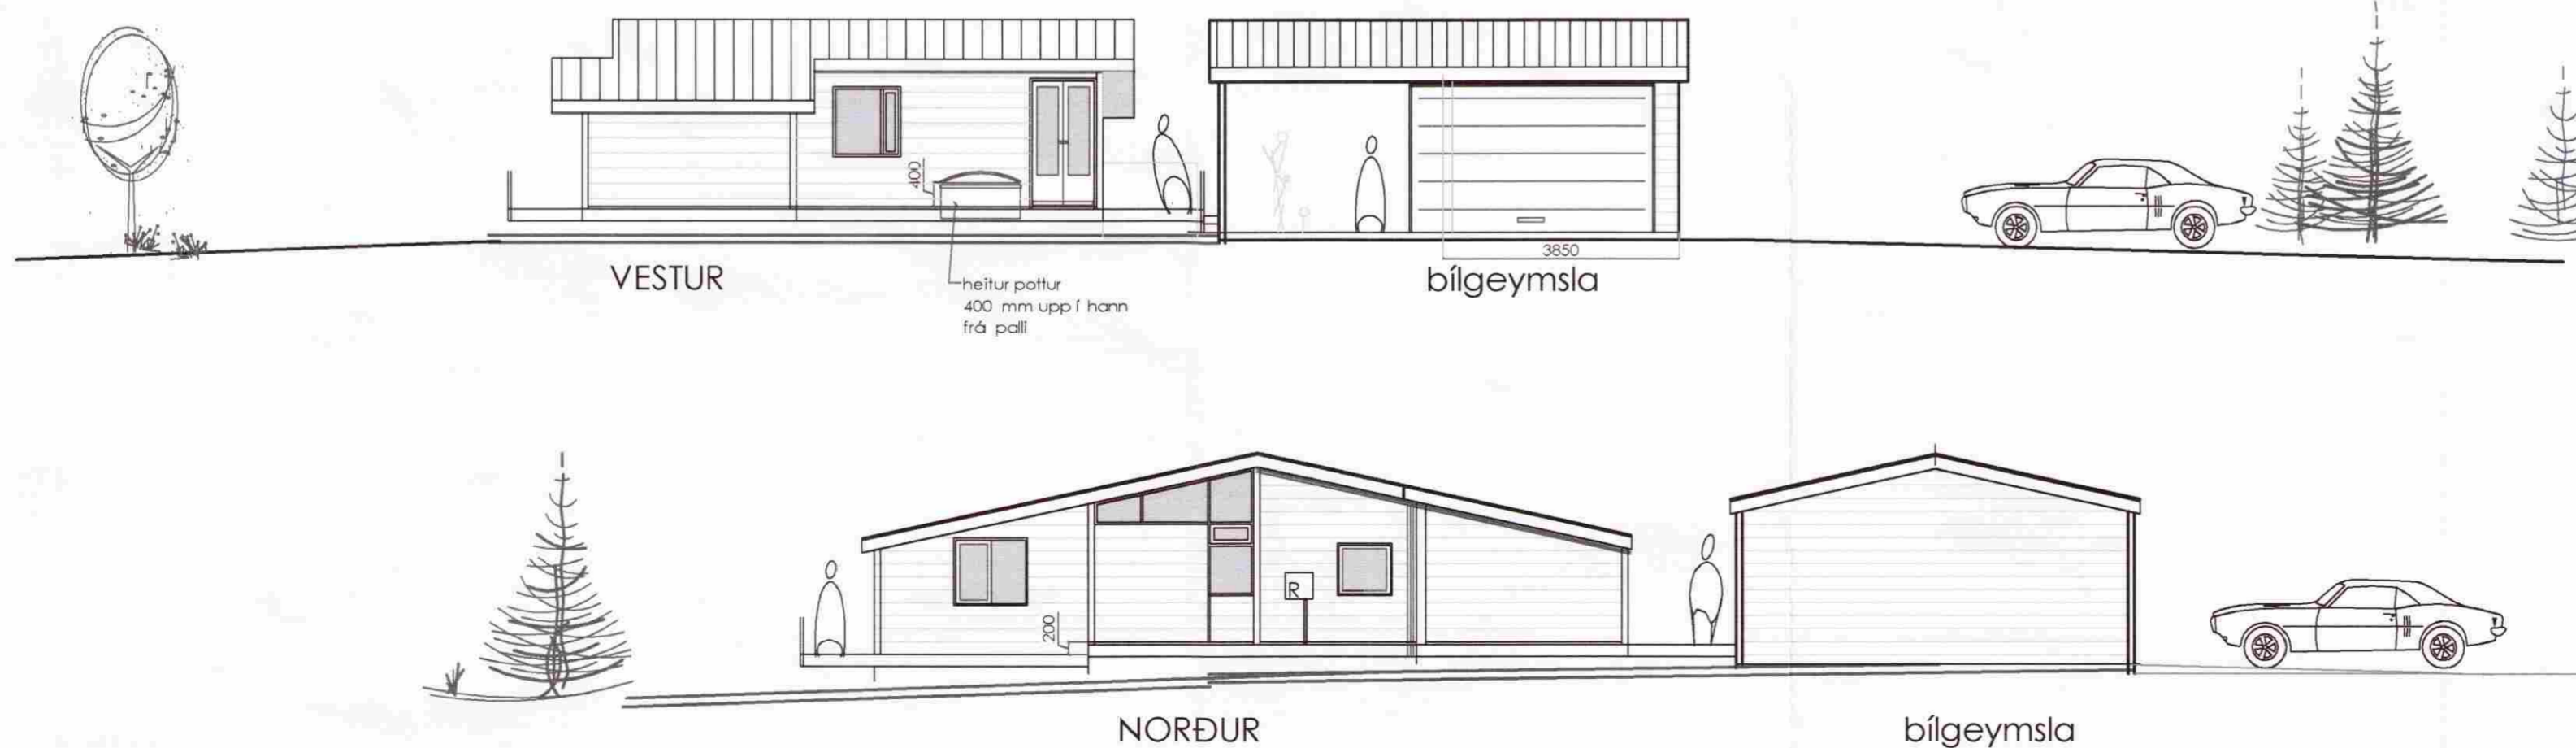

ÓSK UM BÍLGEYMSLU VIÐ HÚSIÐ

NR. 1 BÍLGEYMSLA 25,0 M² 10.03.2009

ÓSK UM STÆKKUN Á NÚVERANDI HÚSI

NR. 1 STÆKKUN UMM 26,25 M² 23.01.2005

KLAPPARHÓLSBRAUT NR. 15.  
GRÍMSNES-OG GRAFNINGSHREPPUR.

LNR. 170039 ST. 96040150 EIG. GÍSLI ERL

KLAPPARHÓLSBRAUT 15, G  
DAGS: 26.02.1999 ÚTLIT MKV. 1 : 100

**ARTIK** artik@slmnet.is FS. 895 - 9202,  
TEIKNISTOFA S, 421 - 4122.

STEINAR GEIRDAL BYGGINGAFRÆÐINGUR B. F. I.  
040138 3829 DRANGAVELLIR NR, 2 230 KEFLAVÍK

**A03**