

**BYGGINGARLÝSING:**  
 VIÐBYGGING VIÐ ÞEGAR BYGGT SUMARHÚS. ELDRI HLUTI HÚSSINS VAR REISTUR ÁRÍÐ 1988. ÁRÍÐ 2005 VAR BYGGT GESTAHÚS/BADHÚS ÁSAMT ÞVI AÐ PALLUR VAR STÆKKADUR.

Í ÞESSUM ÁFANGA VERÐUR BYGGT VIÐ ELDRI HLUTA HÚSSINS.

UNDIRSTÖÐUR VIÐBYGGINGAR ERU STEYPTAR Á BURÐARHÆFT UNDIRLAG  
 HÚS ER BYGGT ÚR TIMBRI. ÞAK ERU TIMBURSPERRUR, ÞÉTT KLÆDDAR MEÐ 25x150 mm BORDUM OG BÁRUJÁRNI YST. VEGGIR ERU KLÆDDIR MEÐ PANELKLÆÐNINGU YST.

EINANGRUN GÓLFS ER 125 mm STEINULL. EINANGRUN VEGGJA ER 125 mm STEINULL. EINANGRUN ÞAKS ER 120 mm STEINULL.

Í GLUGGUM ER TVÓFALT GLER. VEGGIR OG LOFT ERU KLÆDDIR MEÐ PANEL KLÆÐNINGU INNST

Ⓡ : REYKSKYNJARI  
 HSL : HANDSLOKKVITÆKI  
 BO : BJÖRGUNARAOP

**Stærðir:**


Fyrir stækkun:  
 Heildar flatarmál : 56.5 m<sup>2</sup>  
 Heildar rúmmál : 181.9 m<sup>3</sup>

Eftir stækkun:  
 Heildar flatarmál : 84.8 m<sup>2</sup>  
 Heildar rúmmál : 266.5 m<sup>3</sup>

Stækkun:  
 Flatarmálsaukning : 28.3 m<sup>2</sup>  
 Rúmmálsaukning : 84.6 m<sup>3</sup>

Stærð lóðar: 5.000.0m<sup>2</sup>  
 Nýtingarhlutfall: 84.8/5.000 = 0.017

**SAMPYKKT**  
 23 JUNI 2010  
*Haukur Ásgeirsson*  
 Byggingatvörfur uppsv. Árnessýslu og Floahrs.

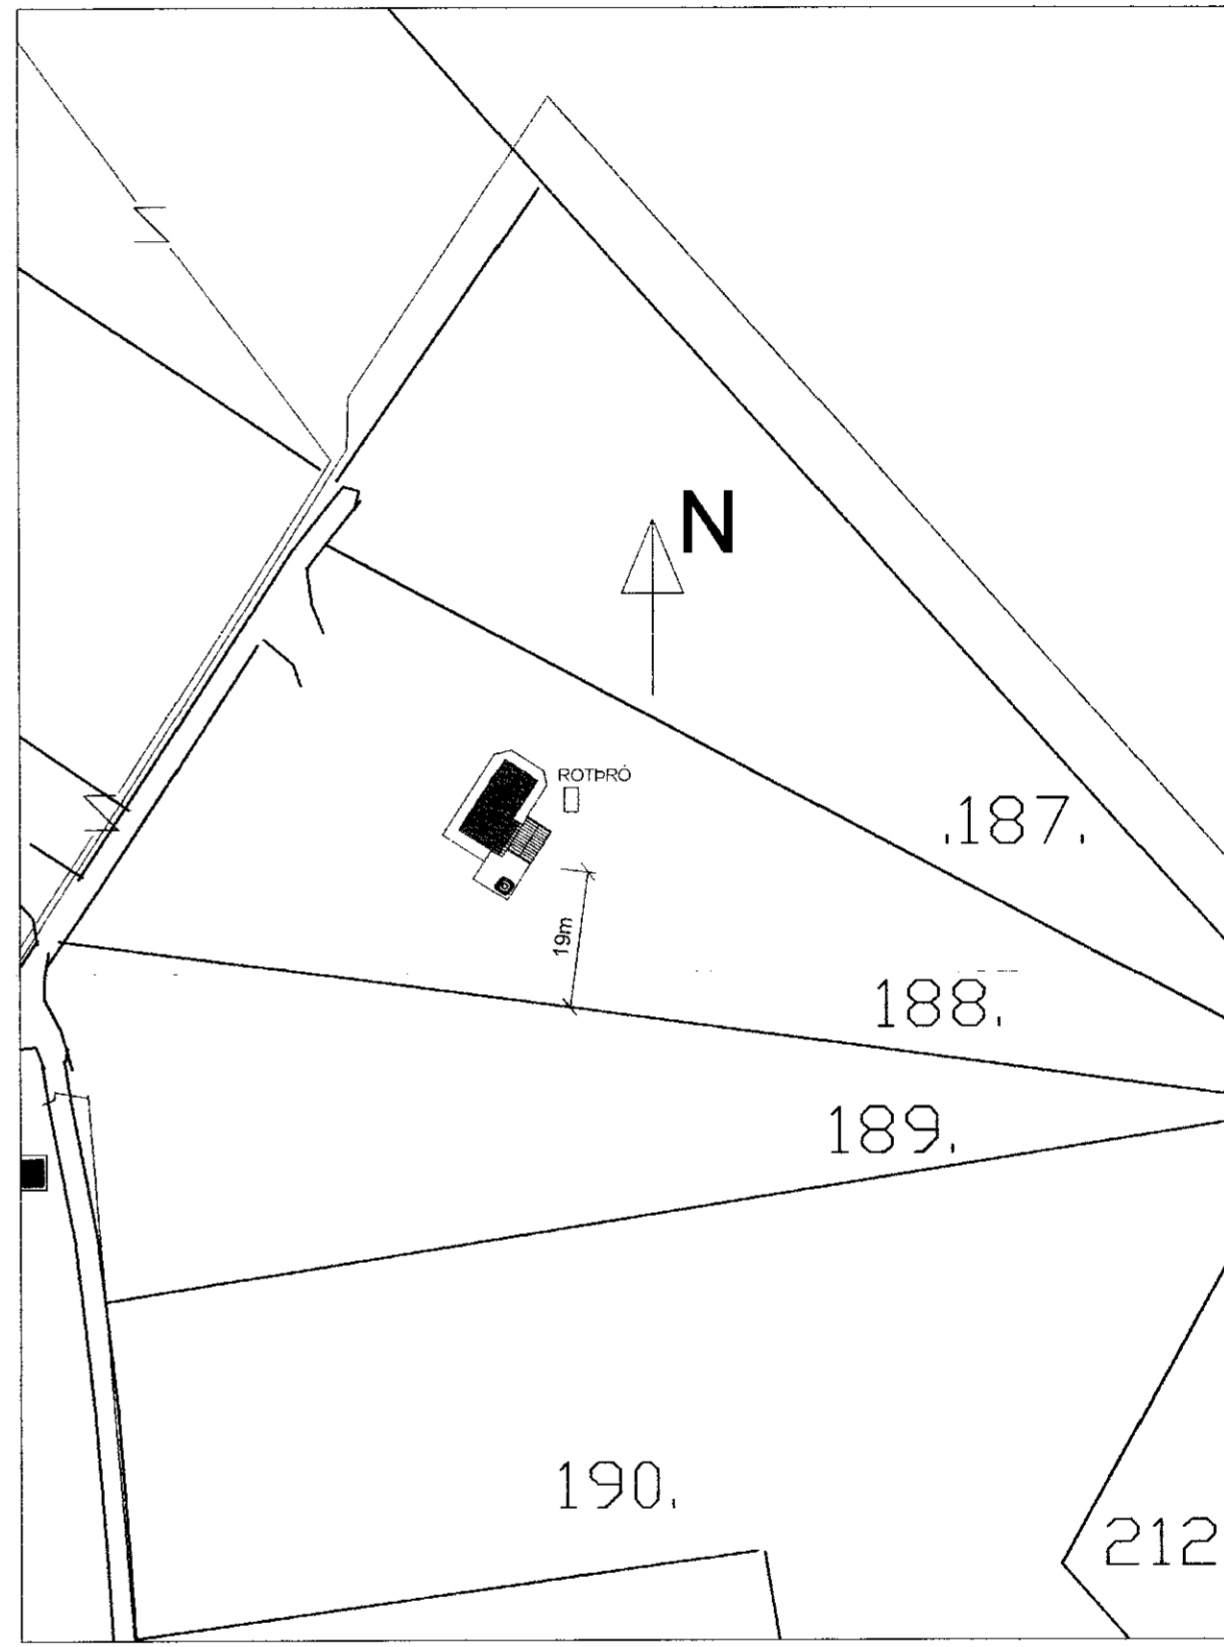

Verkfræðistofa Hauks Ásgeirssonar e.h.f.  
 Lindasmári 12, 200 Kópavogur  
 Sími 564-4337 Farsími 897-8132  
 e-mail: haukurasg@simnet.is  
 Kennitala: 560600-3050

**VHÁ**

Hannað H.Á.	Telnað H.Á.	Samþykkt: <i>Haukur Ásgeirsson</i>
		Kennitala 301255-4629

**SUMARHÚS ÖNDVERÐARN.**  
 GRÍMSNESI, LÓÐ 188  
 GRUNNMYND VIÐBYGGINGAR  
 SKÝRINGAR, AFSTAÐA

Mkv. 1:50 1:1000	Telkn. nr. 1	Verk nr. 200 Skráningar nr.: 2002
Áritun aðalhönnuðar: <i>Haukur Ásgeirsson</i>	Útgáfa A	Dags. JUN 10