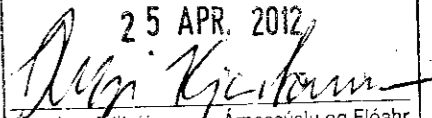
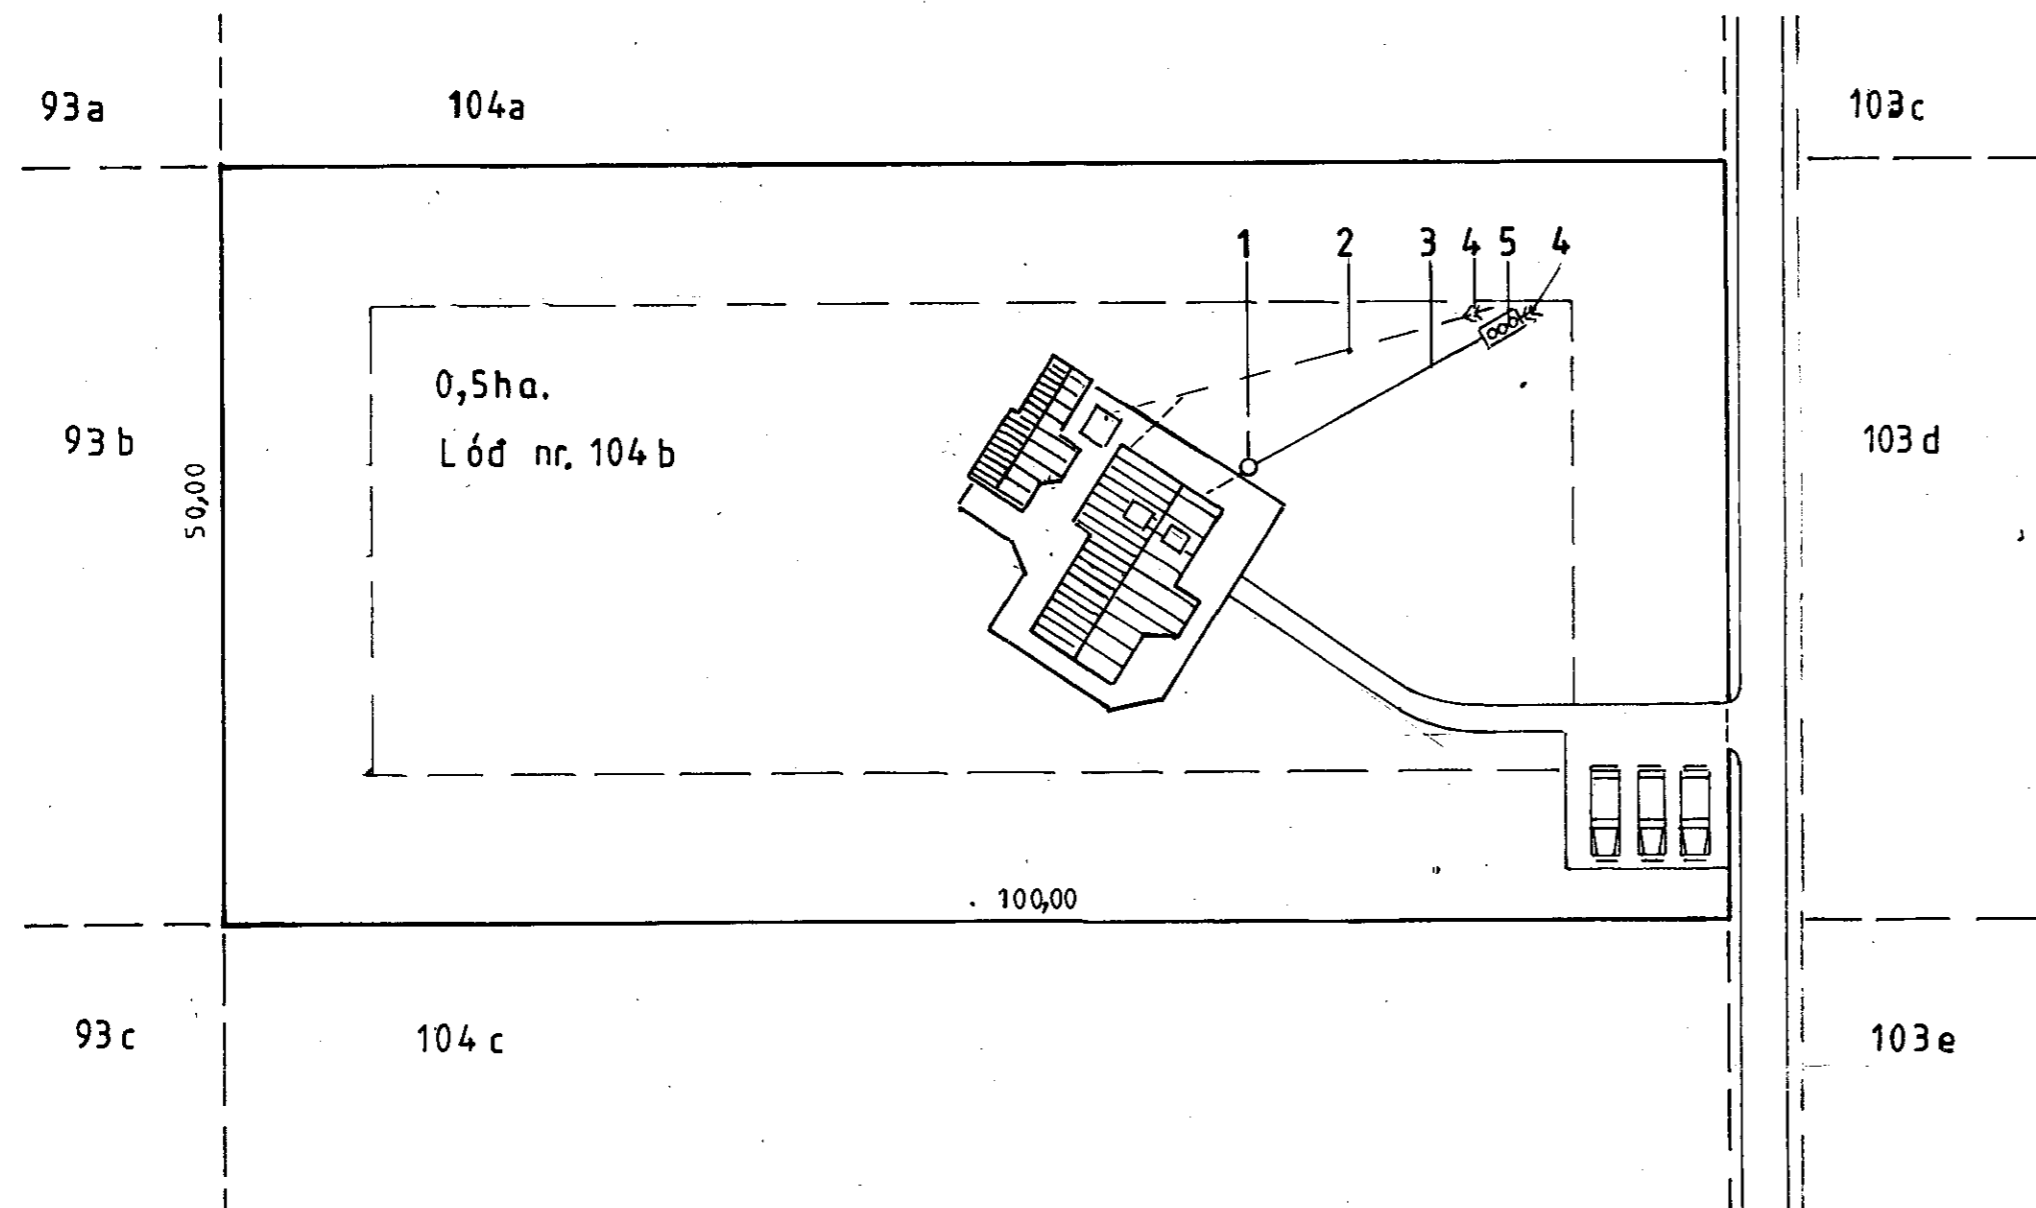


SAMÞYKKT

25 APR. 2012


 Ragnheiður Kristján
 Bygginga- og Væðingarmátt. Árnæssýslu og Flóahfr.


- | | |
|---|--|
| 1 | Brunnur \varnothing 600 -120 |
| 2 | Regn og pottvatn PVC \varnothing 100 10‰ -125 |
| 3 | Skolp PVC \varnothing 150 15 ‰ |
| 4 | Siturlögn |
| 5 | 3ja hólfa 2500l. rotþró samkv. heilbrigðisreglugerð -145 |

Ath:

Breyting á 25 m² gestahúsi bætt við dags. mars '12

Mvk.: 1:500


Dags.: mars '06

Nr. 182 B-4a'

 Sumarhús í landi, Öndverðarness, Grímsness og Grafnings-
 hreppi, Arnæssýslu. Lóð nr. 104 b stærð 0,5 ha.
 Eigandi: Ingólfur Arnarson kt. 180662-4489

Afstada

TEIKNIVANGUR

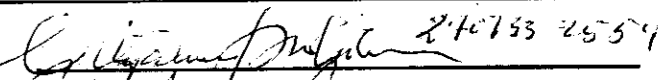
 Ragnheiður Kristján
 201032-4829