


MÓTTÆKID  
 09 SEPT. 2013  
*Gudbjörg Þórunn*  
 Byggingafræðingur og Félagsráðgjafi

BREYTINGAR			
DAGS	NR.	BREYTINGAR	SAÐR.
	1		

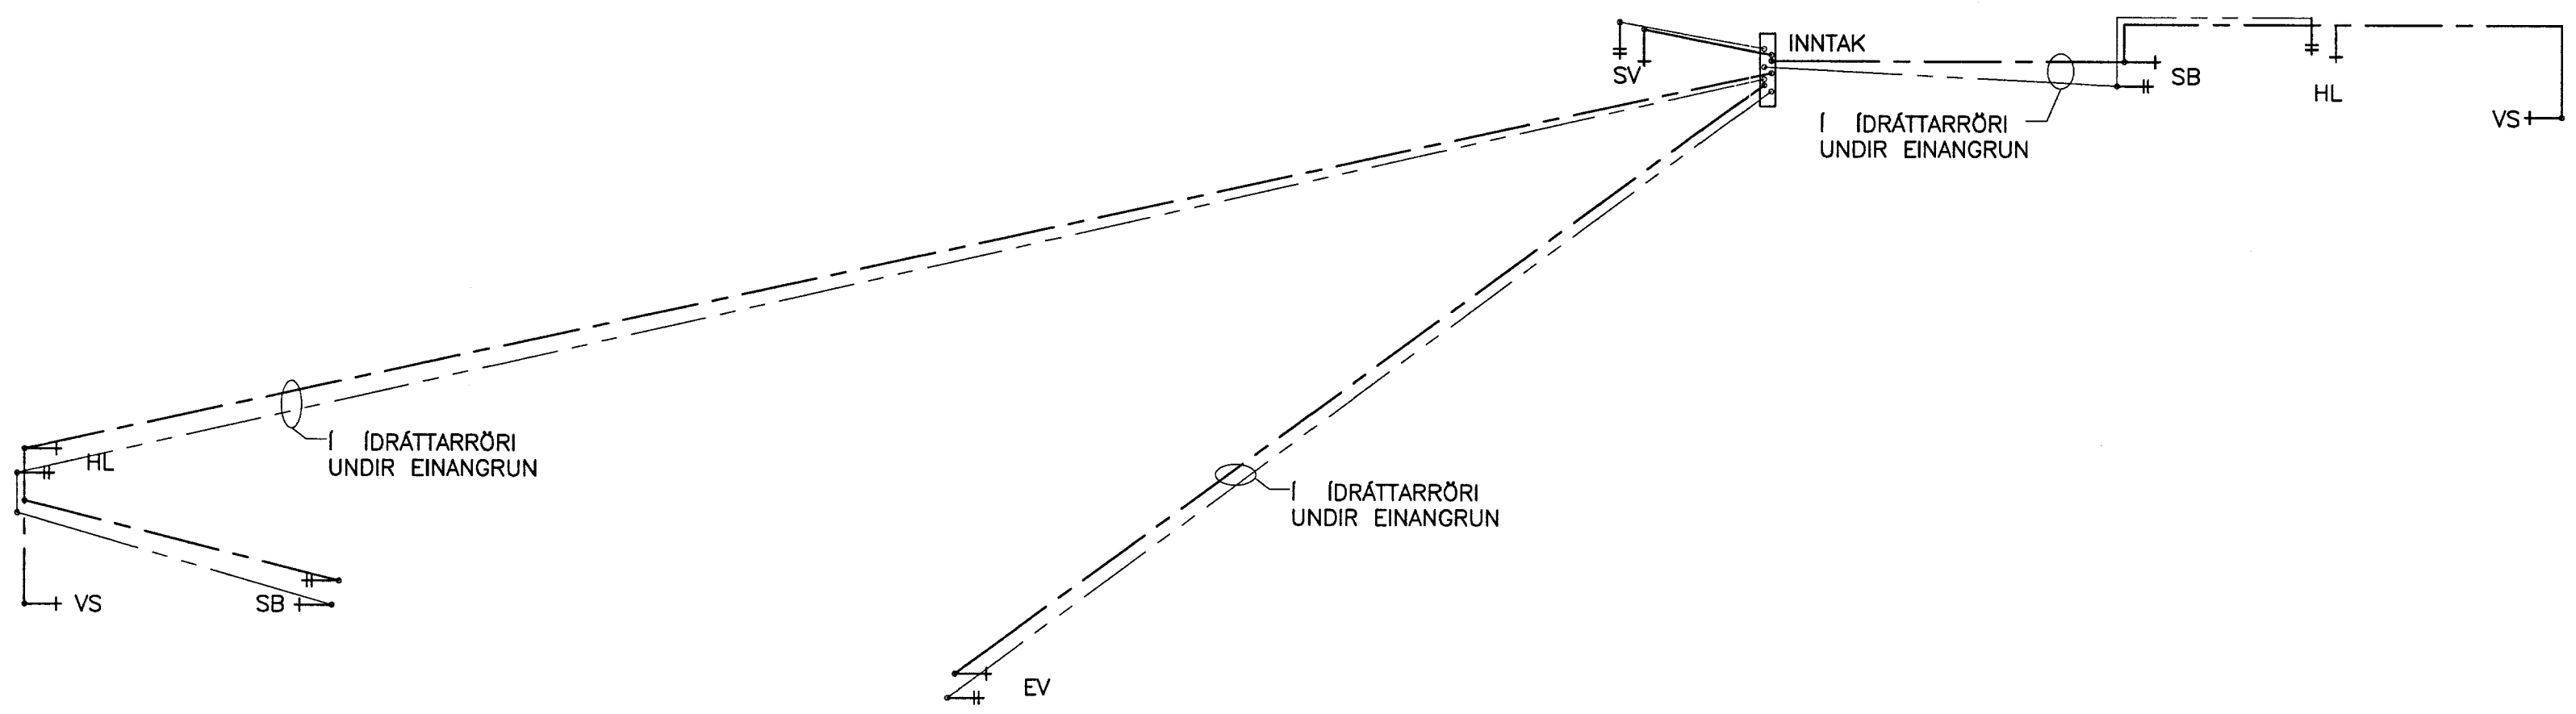

GRUNNMYND, 1:50

SKÝRINGAR SJÁ TEIKN. NR. 412

VERKFRÆÐIÞJÓNUSTAN EHF.

SKEIFAN 19 • 108 REYKJAVÍK • Sími: 517 9950 • Netfang: [teknik@teknik.is](mailto:teknik@teknik.is)

FAKATÆNI  
 108 REYKJAVÍK  
 KT 440733-2390

HEITI VERKS: <b>KOTHÓLSBRAUT 26</b> GRÍMSNES		HÖNNUNIR: Guðmundur Hansson 151263-3648	DAGS: 29.07.2013
HEITI TEIKNINGAR: NEYSLUVATNSKERFI: GRUNNMYND		SAÐBYGGI: <i>Gudbjörg Þórunn</i>	GEYMSLUNR: 411
FRANNAÐ: GH		TEIKNAR: GH	VERKNUMER: 411
TILGÆTT:		ADALFRÖNNUÐUR:	MÆLIYV: 1:50
TILGÆTT:		TEIKNR.:	UTGÁFA: 411