


GÓLFGEISLI SKÝRINGAR:

RÖR Í GÓLFGEISLA SKULU VERA ÚR KROSSBUNDNU POLYETHYLEN (PEX) MED SÚREFNISKAPU SKV. DIN 16892/3. STÆRD RÖRA ER 16x2 MM. RAUTHERM-S PEX RÖR EDA SAMBERILEG LÖGD Í LÖGN MED 150 MM MILLIBILI NEMA ANNAD SÉ TEKID FRAM. RÖR ÚR KROSSBUNDNU POLYETHYLEN (PEX) SKULU ÞOLA 70°C SAMFELT VÍÐ 0,6 MPa VINNUPRÝSTING. TENGISTYKKI SKULU VERA ÚR AFSINKUNARÞOLNU MESSING OG HÆFA RÖRUM.

KERFID SKAL ÞOLA 0,3 MPa VINNUPRÝSTING OG PRÓFAST SKV. LEIÐBEININGUM FRAMLEIÐANDA ÁÐUR EN LEIÐSLUR ERU HULDAR.

ALLT EFSNI OG FRÁGANGUR KERFISINS SÉ Í SAMREMI VÍÐ ÁKVÆÐI STADLA OG GILDANDI REGLUGERÐA. ALLT EFSNI SKAL HÆFA LAGNAEFNISVOTTUN.


ÞAR SEM LAGNALEIDIR LIGGJA SAMAN EINANGRAST FRAMRÁSIN MED 4mm ÁDRAGI.

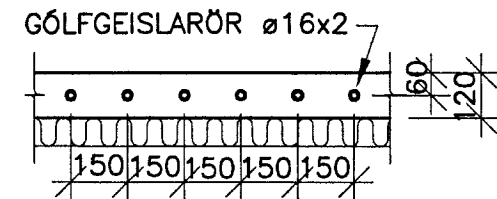

SNÍÐ Í GÓLFGEISLALÖGN. 1:20

MÖTTFERIÐ
09 SEPT. 2013
Guðmundur Hansson
Byggingafræðingur

BREYTINGAR			
DAGS	NR.	BREYTINGAR	SAMB.
	1		

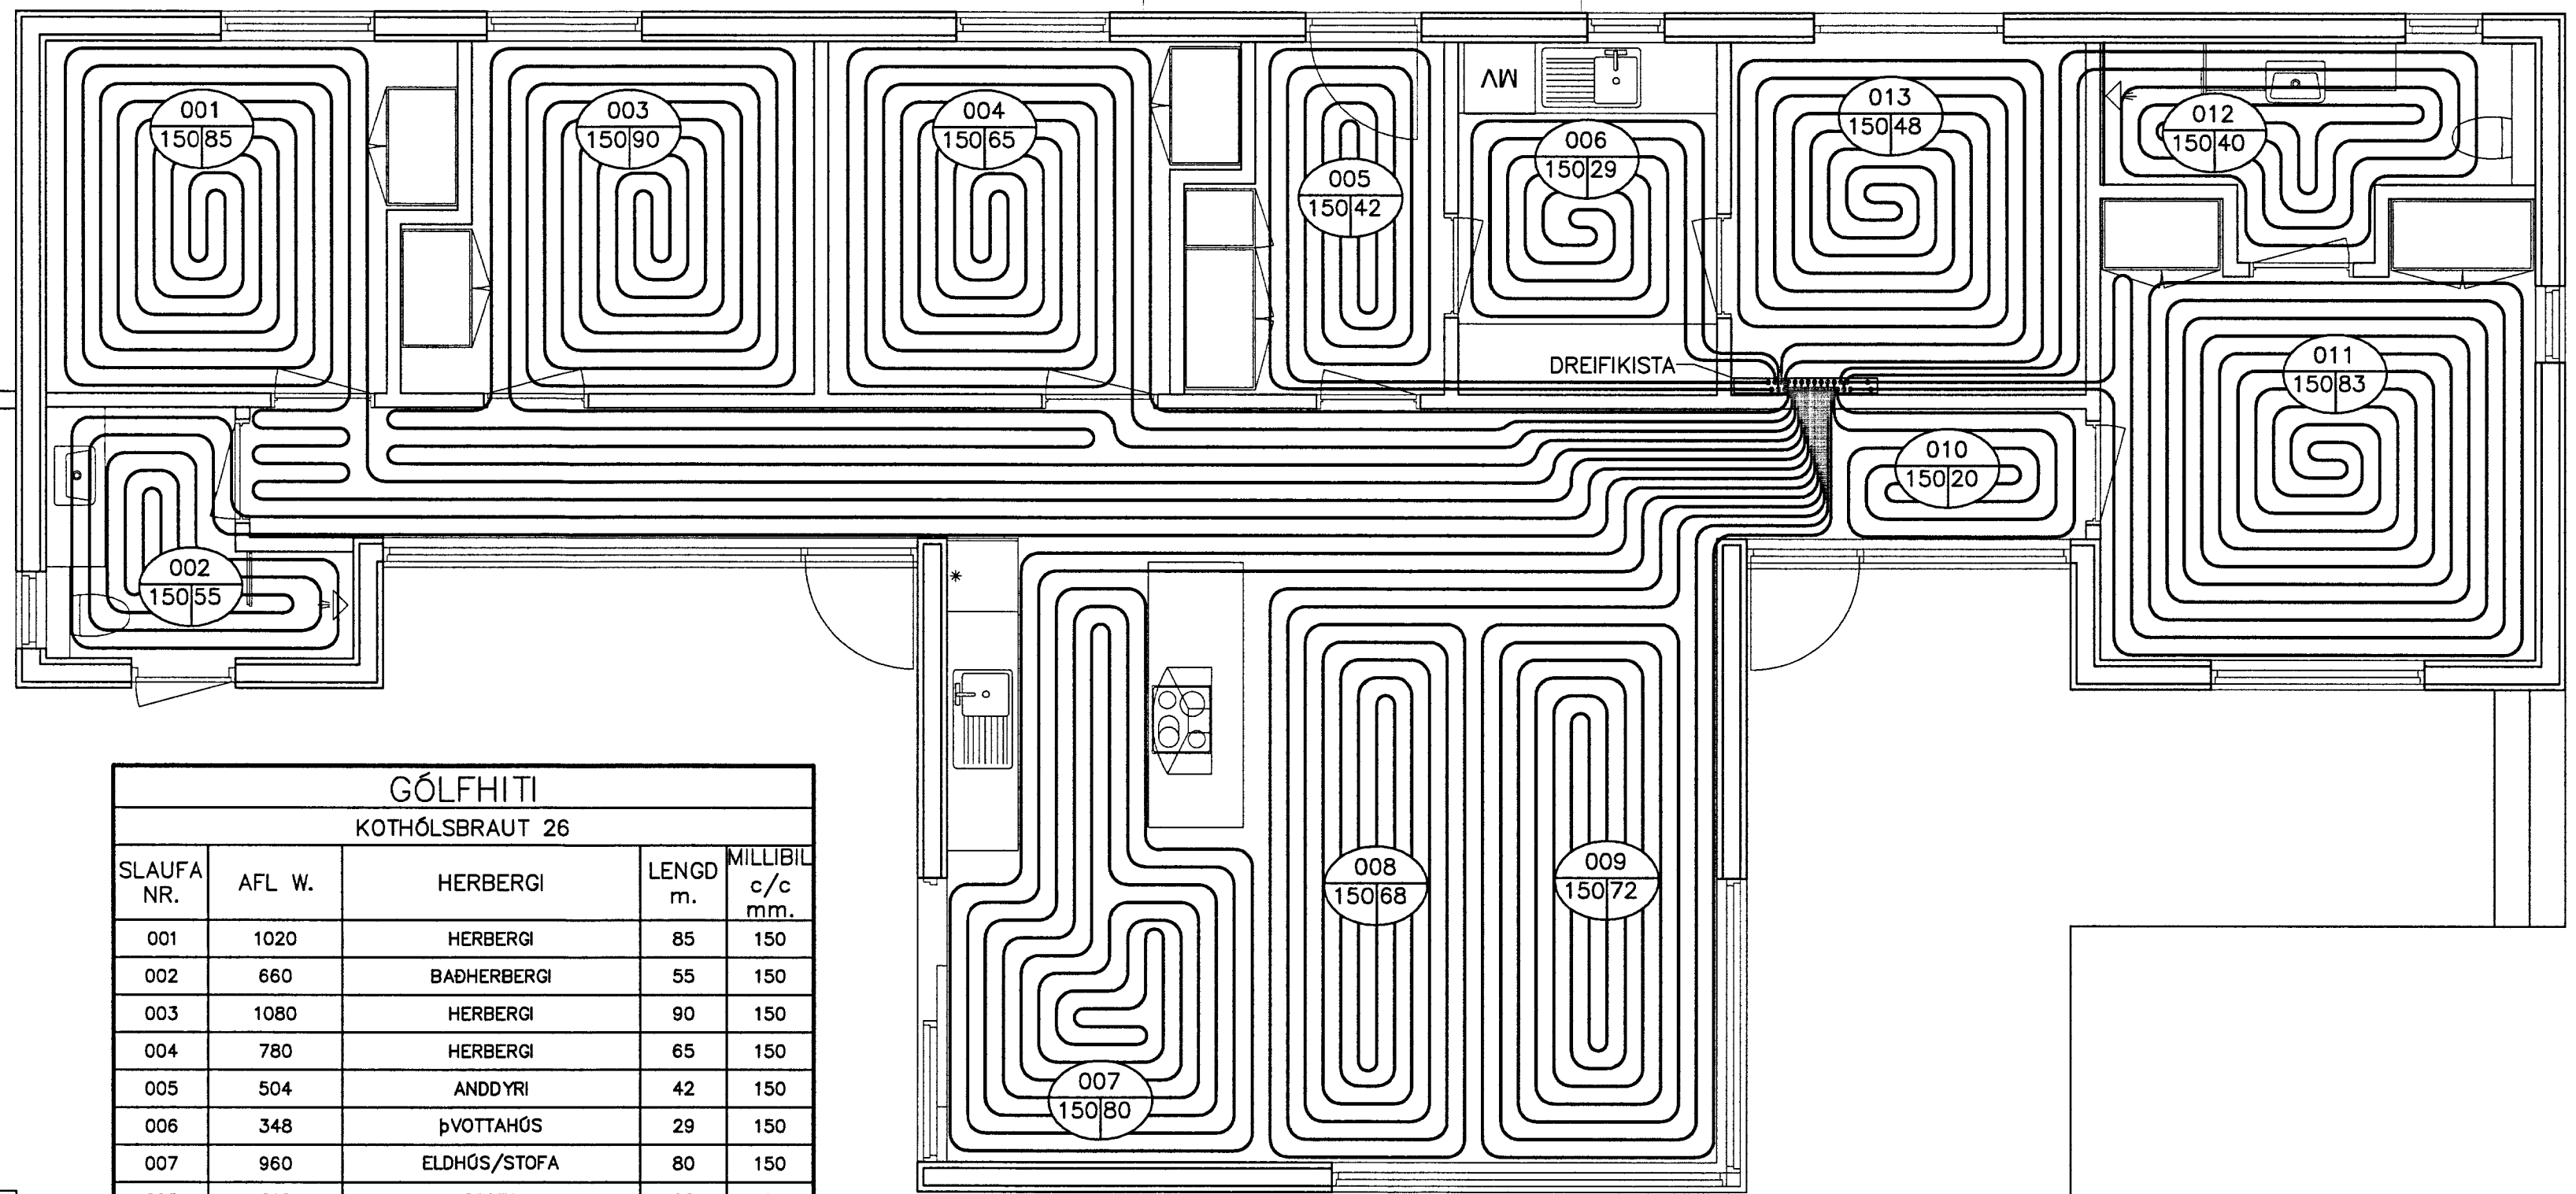

GÓLFHITI				
KOTHÓLSBRAUT 26				
SLAUFNA NR.	AFL W.	HERBERGI	LENGD m.	MILLIBILI c/c mm.
001	1020	HERBERGI	85	150
002	660	BADHERBERGI	55	150
003	1080	HERBERGI	90	150
004	780	HERBERGI	65	150
005	504	ANDDYRI	42	150
006	348	ÞVOTTAHÚS	29	150
007	960	ELDHÚS/STOFA	80	150
008	816	STOFA	68	150
009	864	STOFA	72	150
010	240	GANGUR	20	150
011	996	HERBERGI	83	150
012	480	BADHERBERGI	40	150
013	576	GEYMSLA	48	150
Samt.	9324		777	

VERKFRÆÐIÞJÓNUSTAN EHF.
SKEFAN 19 · 108 REYKJAVÍK · Sími: 517 9050 · Netfang: tafnik@tafnik.is

litu PRATS
FAXAFENY
108 REYKJAVÍK
LEIÐI: 75811

HEITI VERKS KOTHÓLSBRAUT 26 GRÍMSNES		HOHNNDIR Guðmundur Hansson 19/08/2013	DAGS 29.07.2013
HEITI TEIKNINGAR HITAKERFI: GÓLFHITALAGNIR GRUNMYND OG SKÝRINGAR		SAMÞYKKT: <i>Guðmundur Hansson</i> ADALHÖNNUNARMAÐUR	GEYMSLUNUMÉR: 511 VERKNAEIR:
TEIKNINGARMAÐUR GH	TEIKNINGARMAÐUR GH	MÆLI MÆLI	HUSAGERÐ MÆLI 1:50
VERKNAEIR GH	VERKNAEIR GH	VERKNAEIR MÆLI	VERKNAEIR MÆLI 511 UTGAFA: