


SKURÐUR A-A.

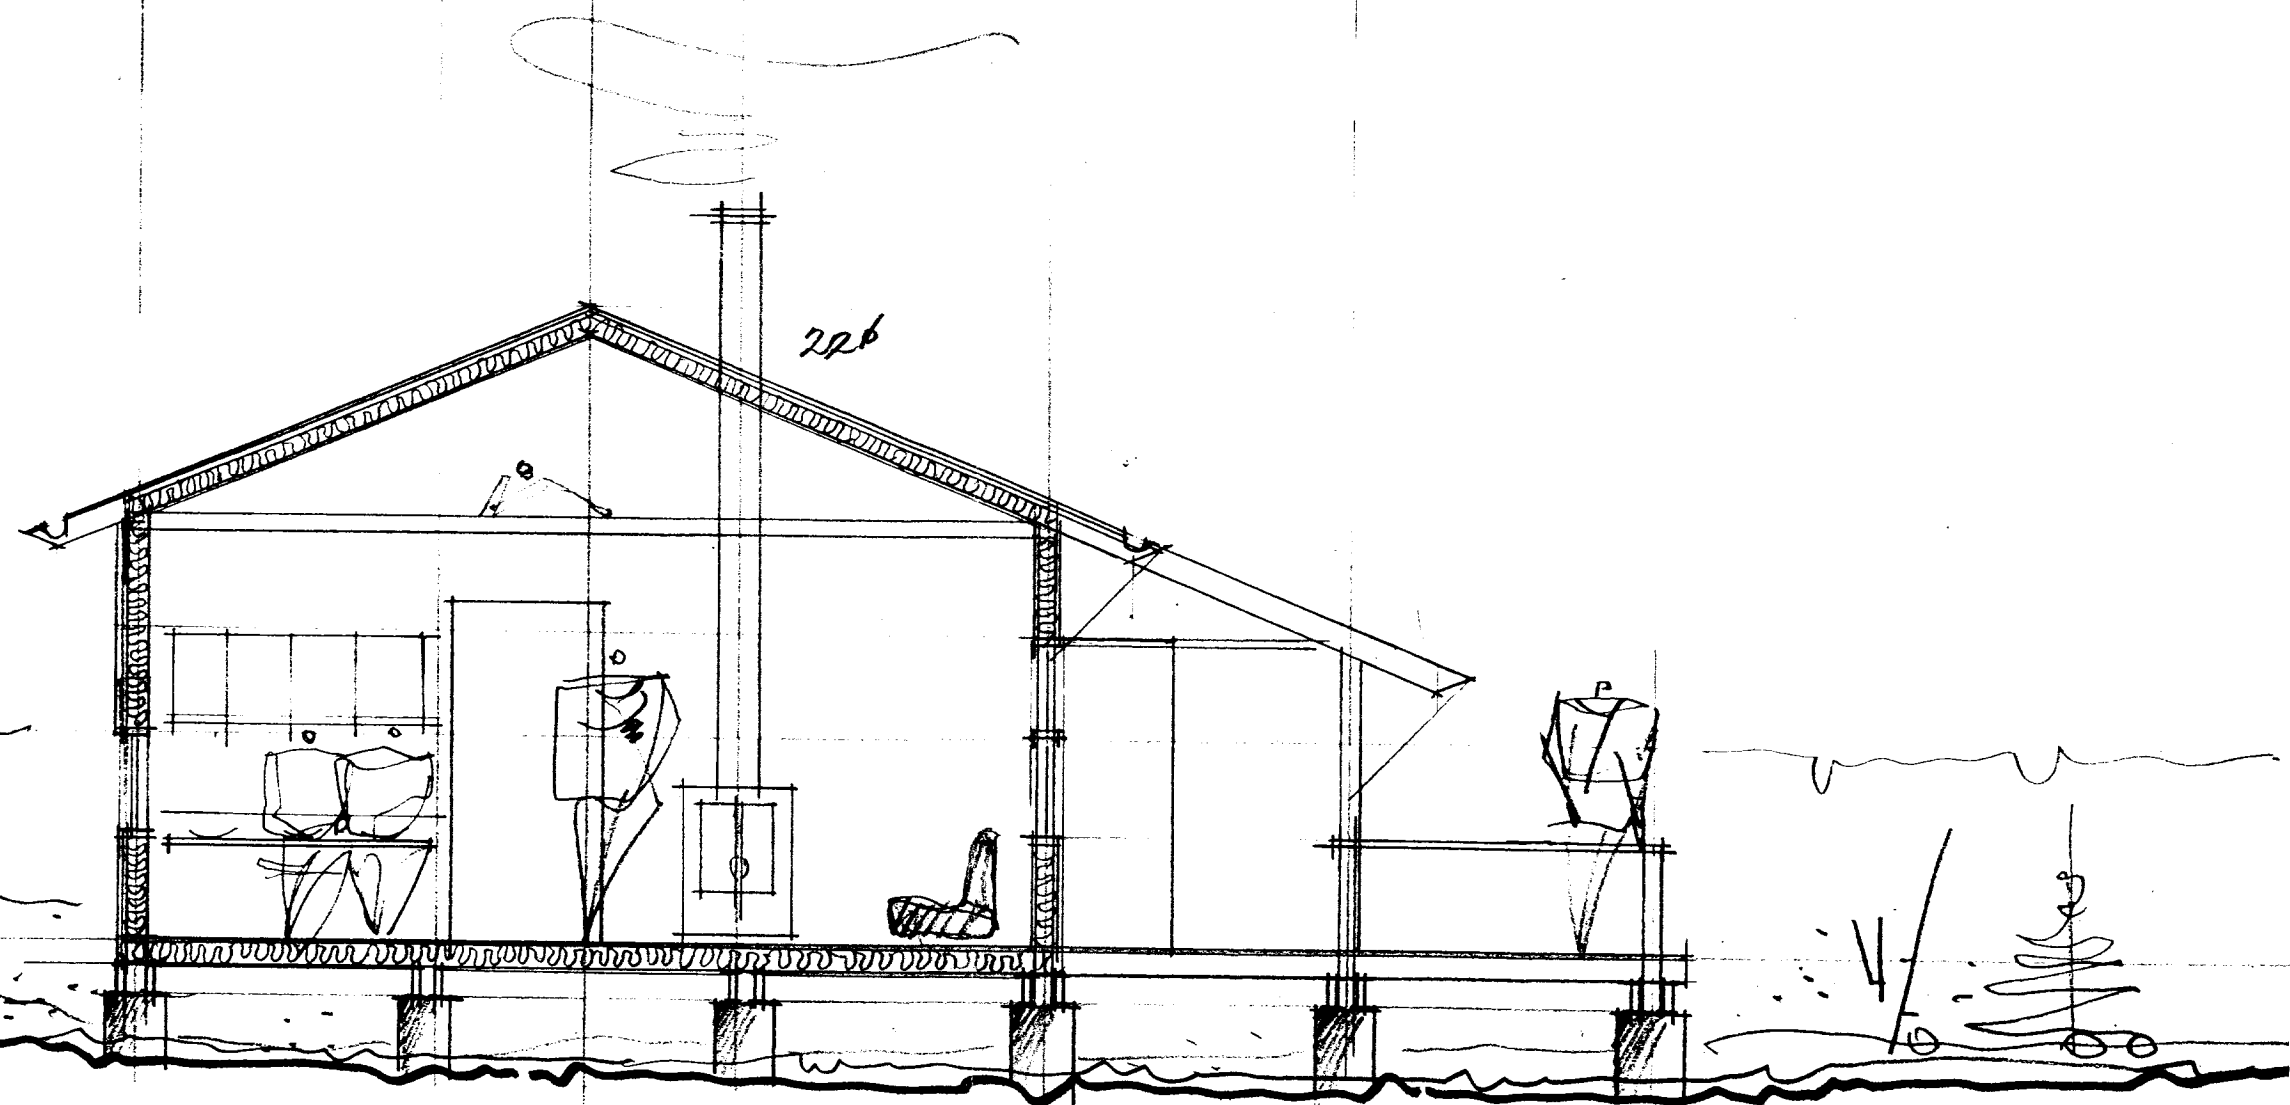

SKURÐUR B-B.

VERK: SUMARHÚS Í LANDI KIÐJABERGES.
 % SRM SUKINNÞJAKSSON

HEITI: SKURÐIR 1:50 - DET. 191

SBT.

ÞINGHOLTSSTRÆTI 27
 101 REYKJAVÍK
 Símar: 10870, 15445
 Fax: 27297

ARK ÞING