


LITLIT VESTUR.

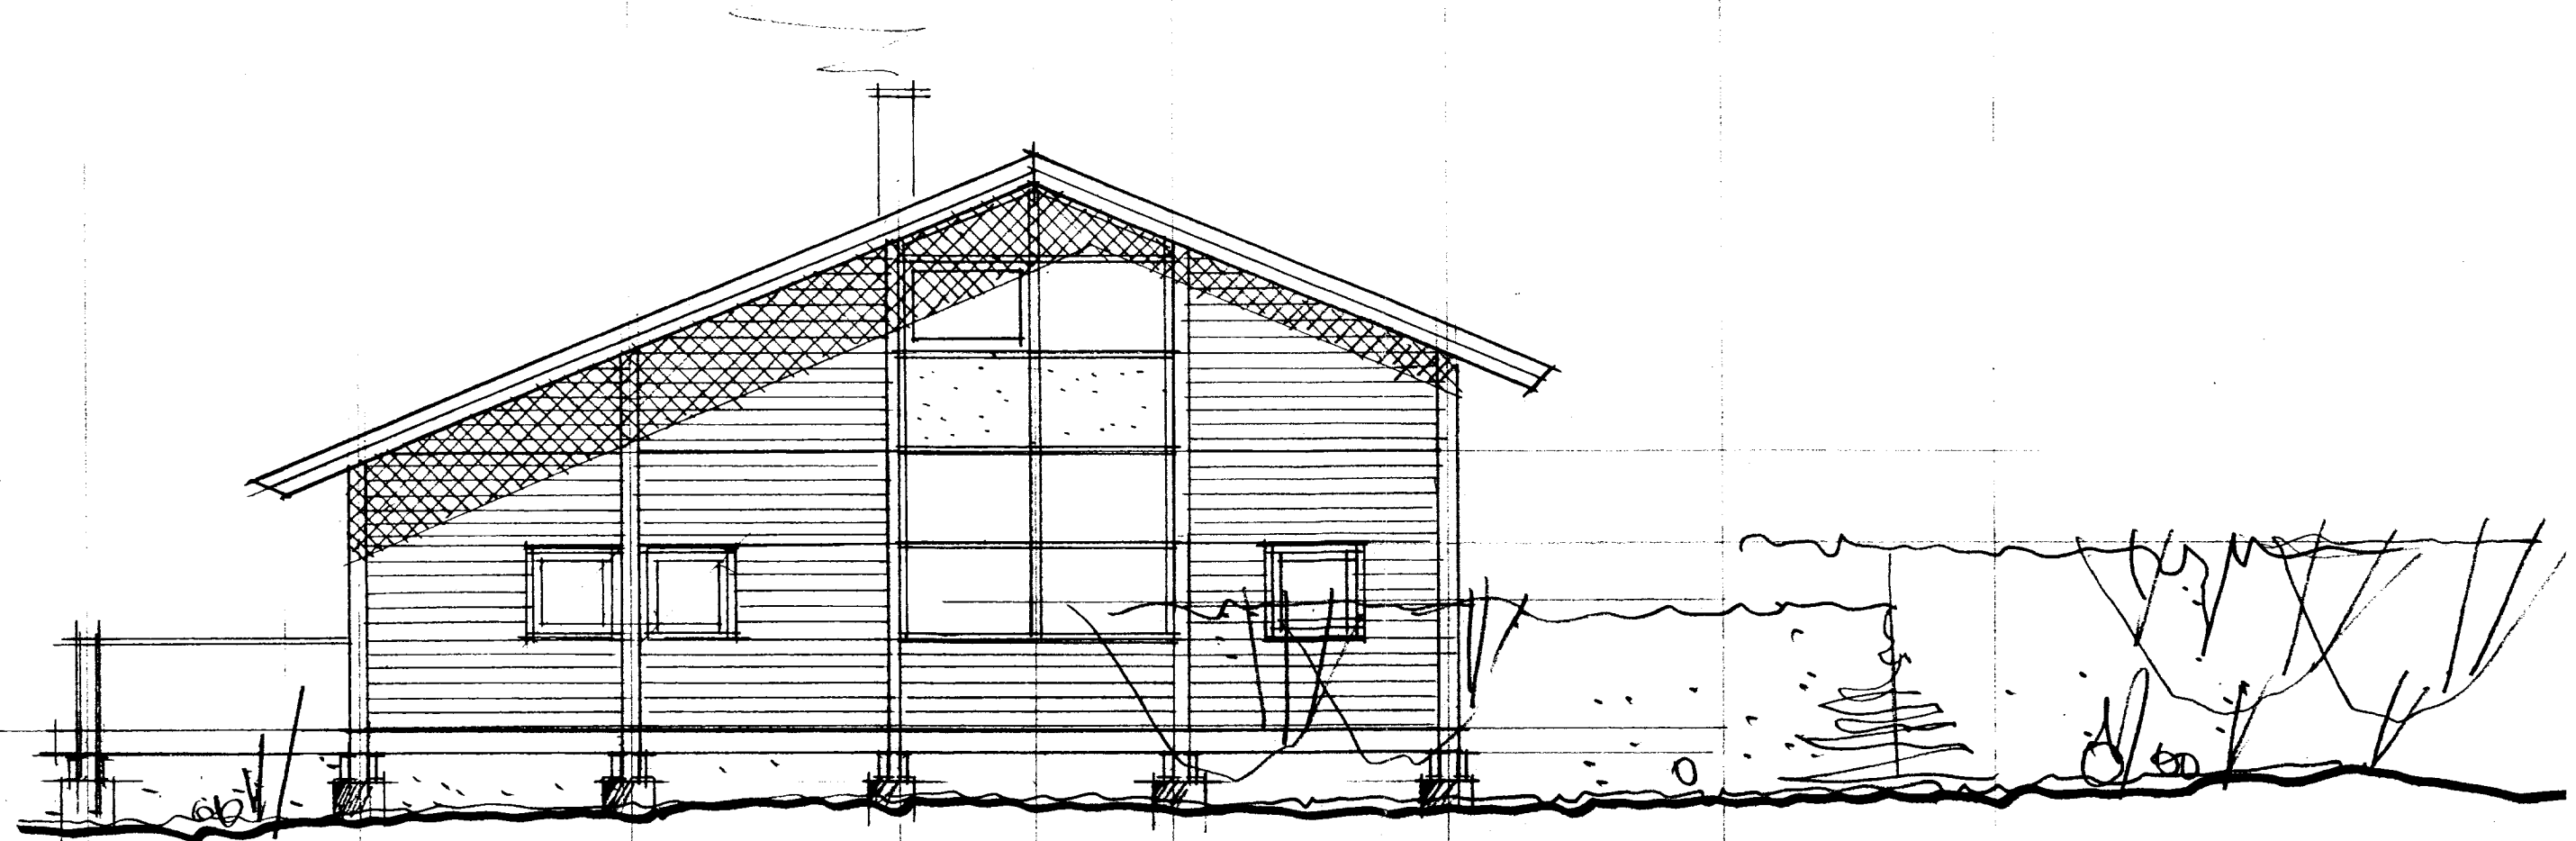

LITLIT AUSTUR.

VERK: SÚMAREKJUS Í LAMRI KIÐJABERGSS.
 GÖ SÆMI SVEINBJÓRNASON

HEITI: LITLIT 1:50 - OKT. '91

50A

ÞINGHOLTSTRÆTI 27
 101 REYKJAVÍK
 SíMAR: 10870, 15445
 FAX: 27297

ARK
 ÞING