

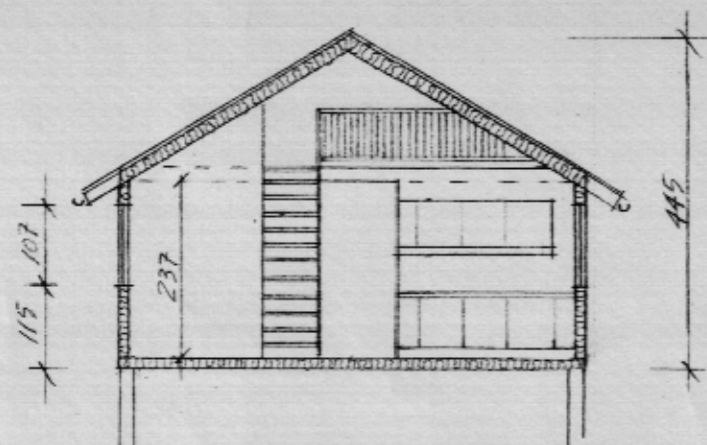


GRUNNMYND MKV. 1:100

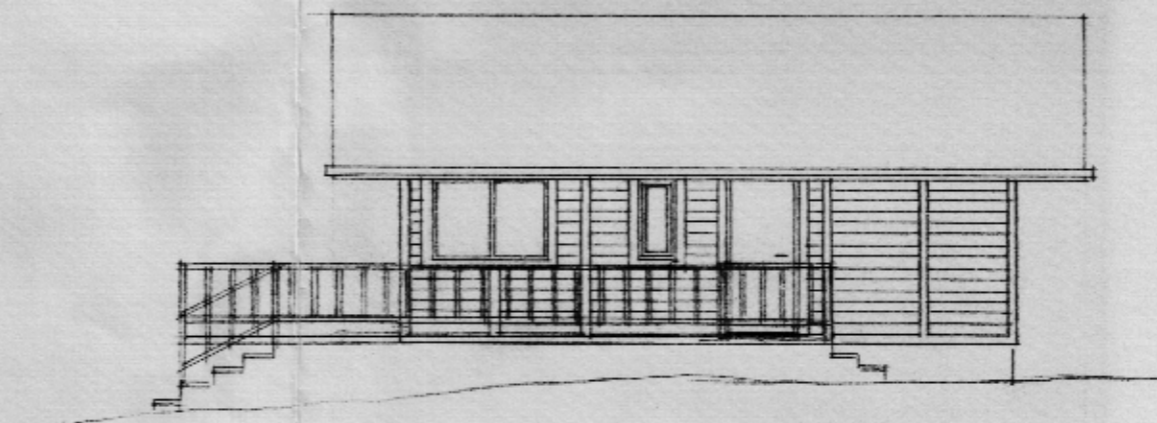

SNEIDING MKV. 7:100

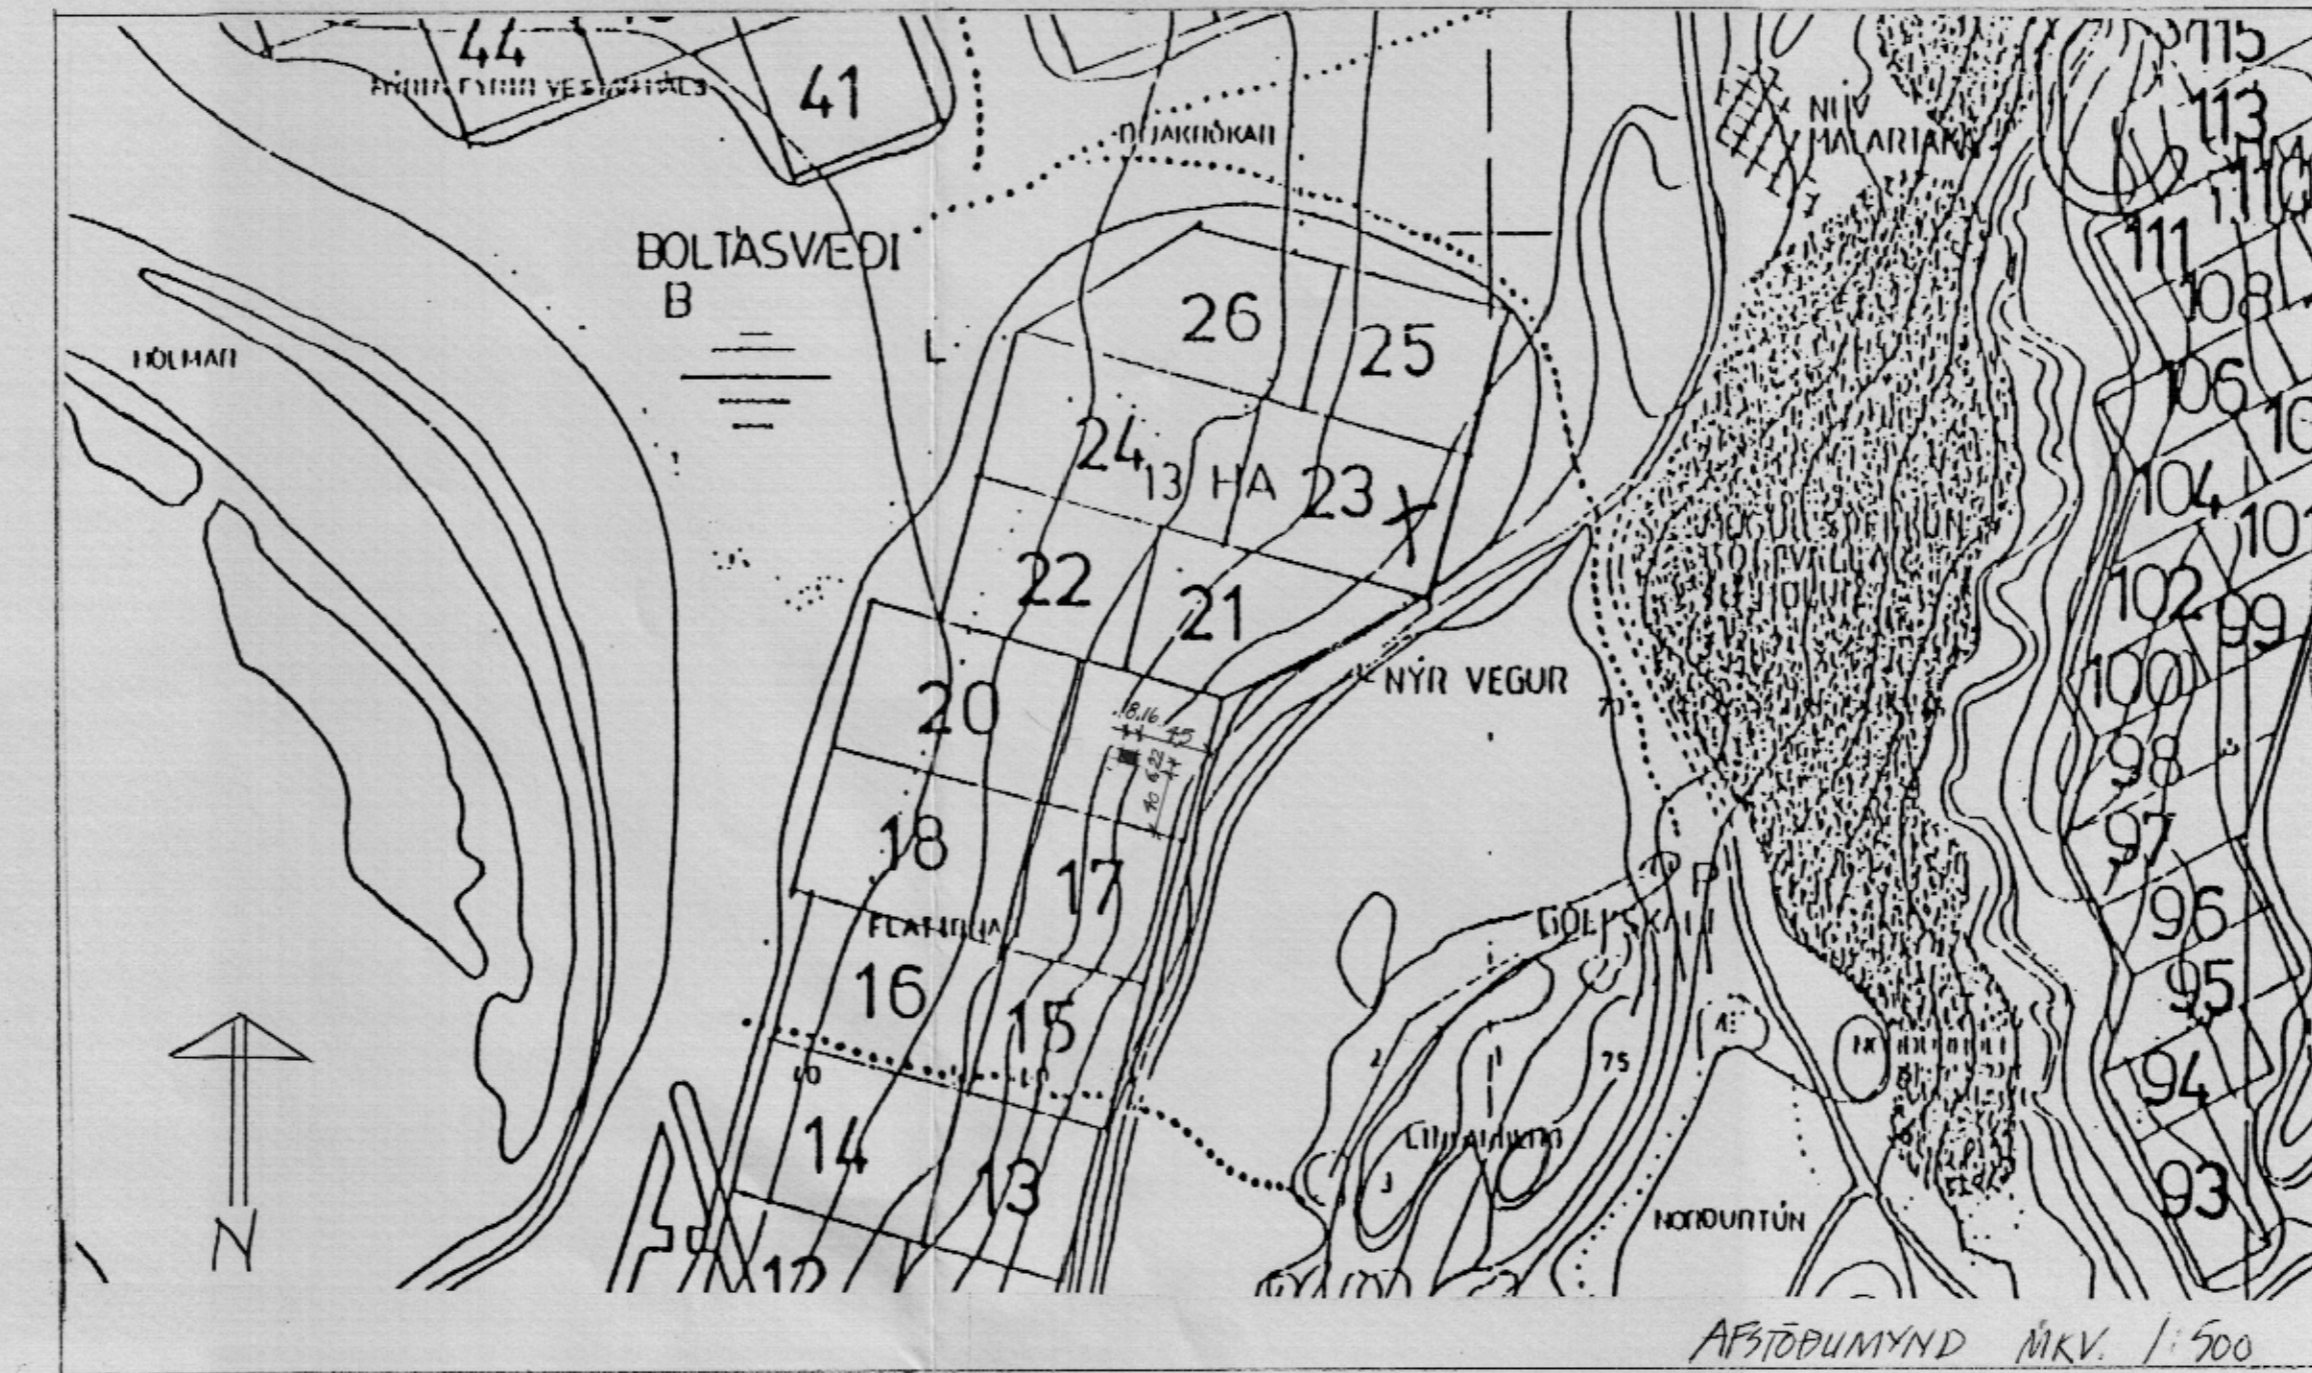

SVEIÐRÚT MKV. 1:100



*Handwritten signature*

Lýsing:

Steyptir sökklar. Tilbúinn bústaður með ca. 15cm þykkum einangruðum útveggjum úr timbri, klæddum útveggjapanel. Einangrað þak, ca. 20cm, klætt bárujárni. Gólf ca. 15cm einangrað timburgólf. Innveggir úr ca. 10cm plötu-klæddri timburgrind. Svefnloft yfir herbergjum, opið upp í stofu og eldhúsi. Björgunarárop á svefnlofti.

Heildarflatarmál löðar 10.000 m<sup>2</sup>

Heildarflatarmál bygg. 50,75 m<sup>2</sup>

Rúmmetrar 182,70 m<sup>3</sup>