



BYGGINGAFULLTRÚ
 Samþ. 29/5 '96
 GRÍMSNESHREPPS

Hannes Benediktsson

Neyðarútgangur

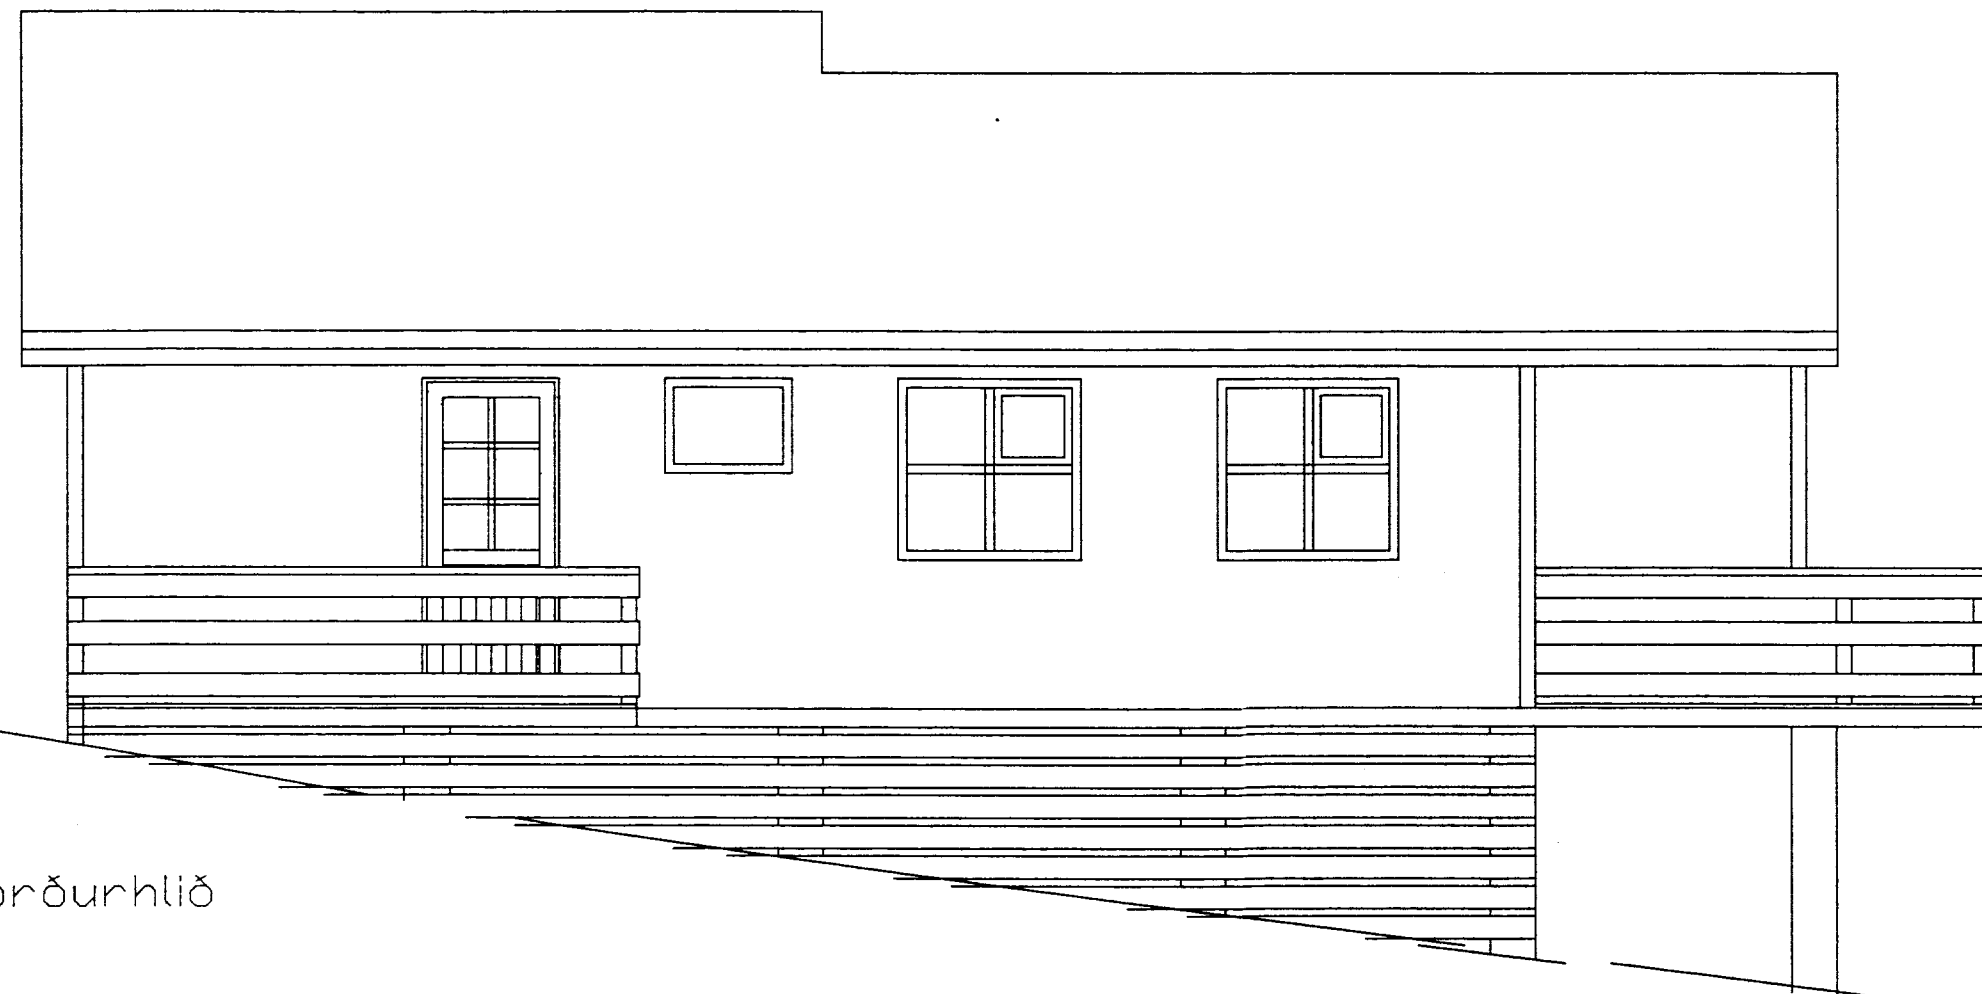

Norðurhlið

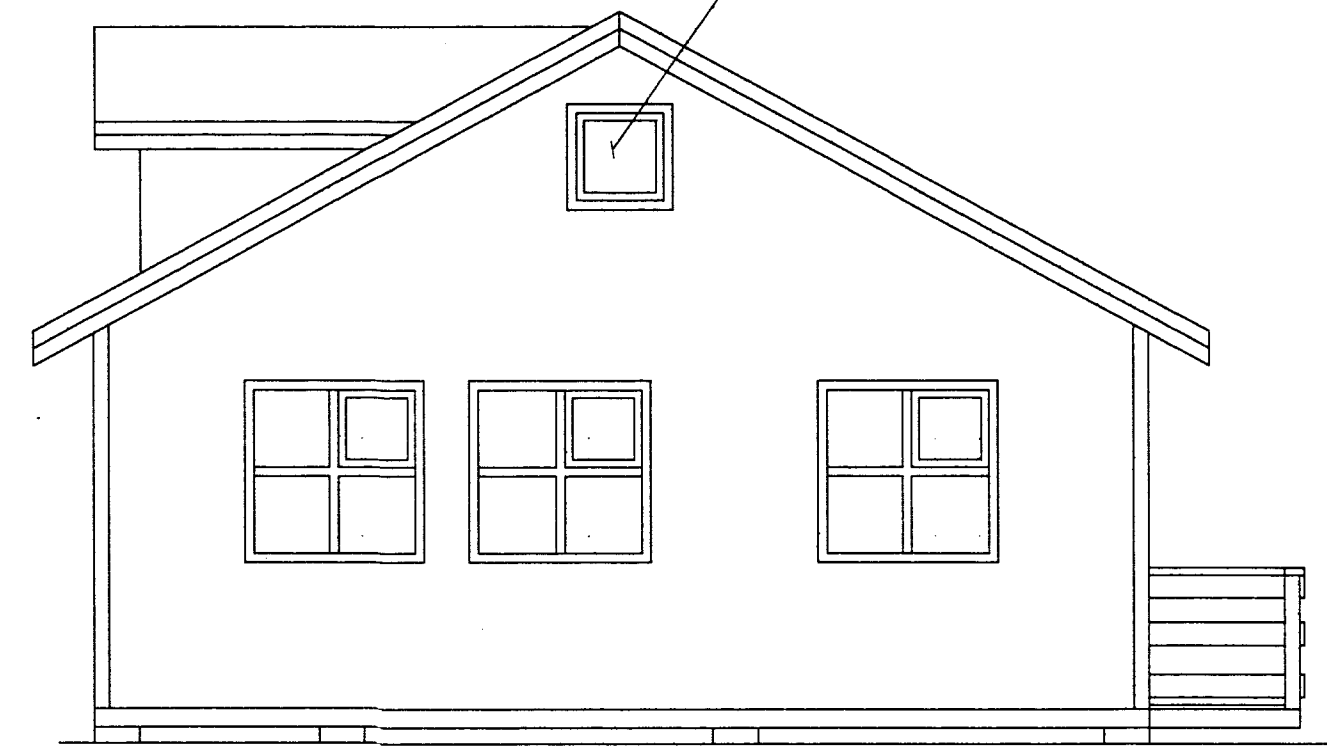


Austurhlið

Neyðarútgangur



Suðurhlið

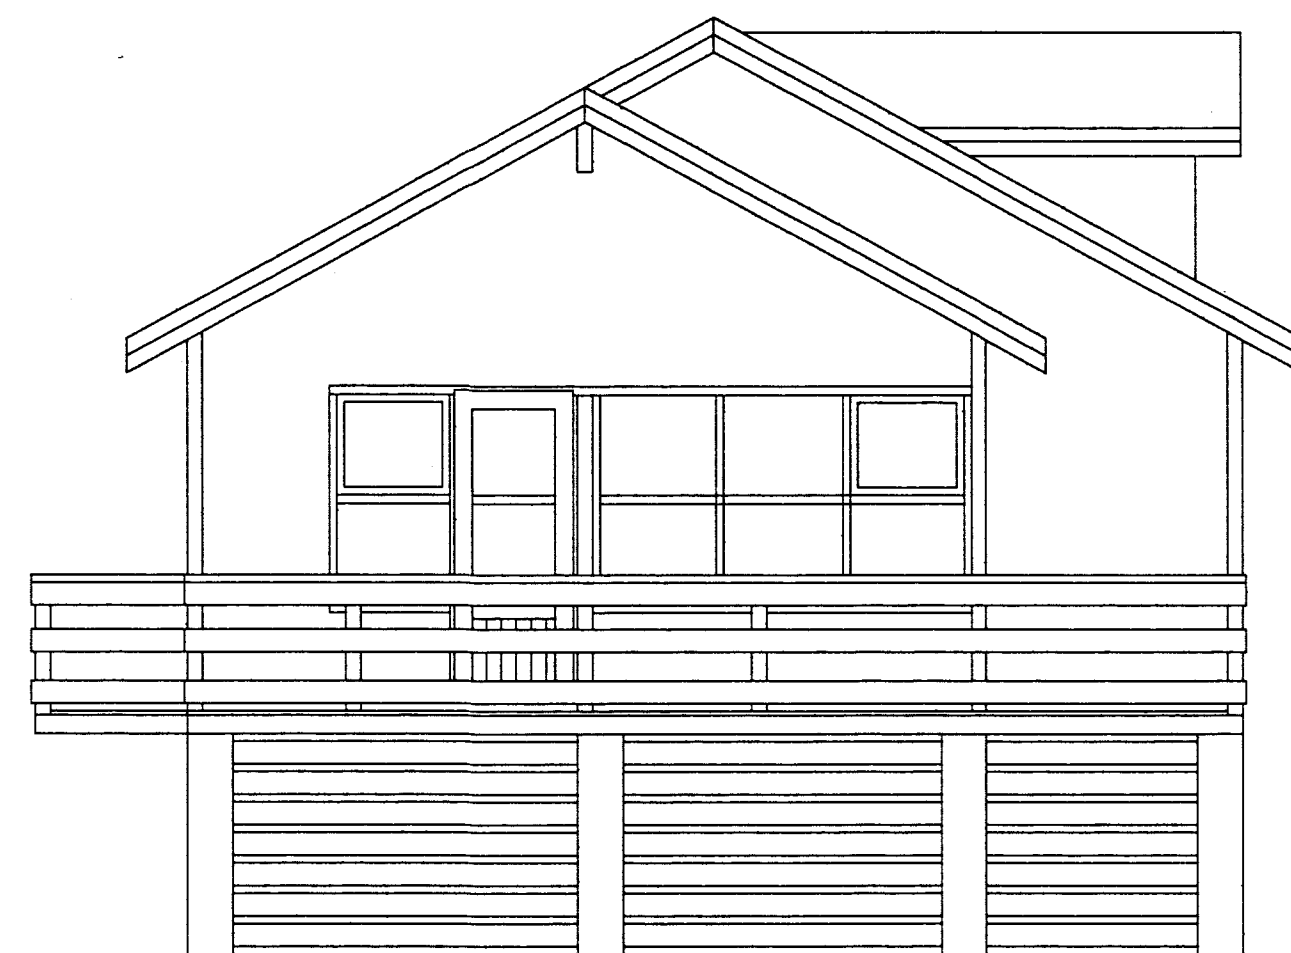

Vesturhlið

VERK: Sumarhús við Kiðjaberg, Grímsneshreppi. Háls, lóð nr. 2	DAGS: April 1996
EFNI: Útlit	MÁLKV.: 1:50
HANNAÐ: Hannes Benediktsson, Viðar Hannesson, Óskar Hannesson	TEIKNING NR.: 1 af 2
SAMÞYKKT: Óskar Hannesson, Teknifræðingur, Kt. 040861-5649	BREYTT: