
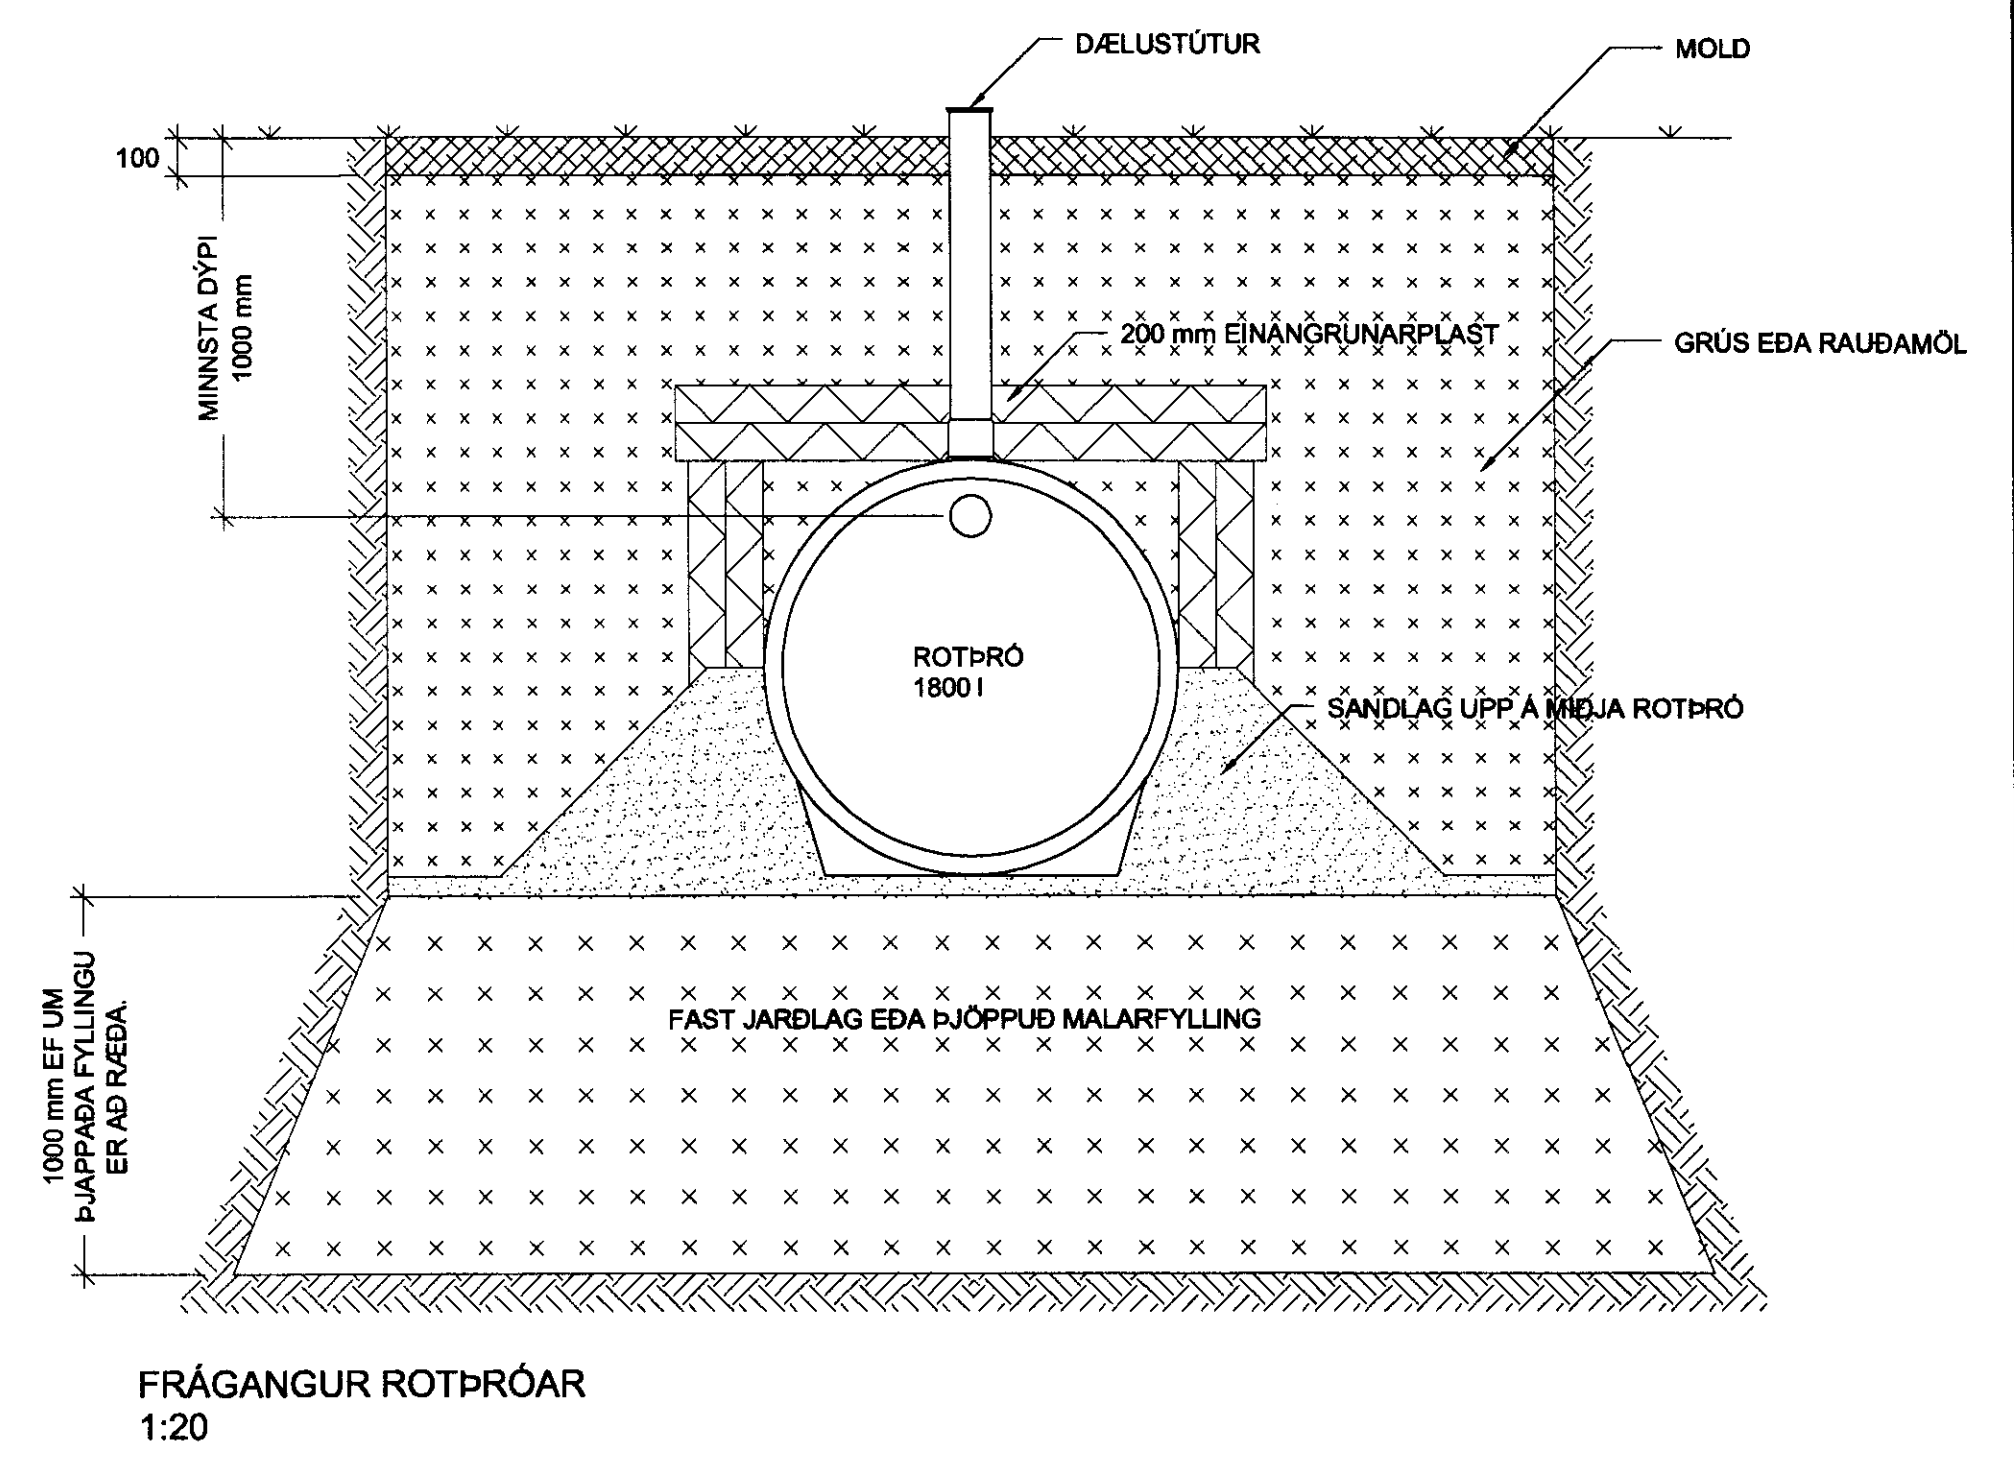


SKÝRINGAR:

1. FRÁRENNSLI  
ALLAR FRÁRENNSLILAGNIR Í JORÐ SKULU VERA ø110 OG ÚR PVC EDA PEH PLASTEFNUM. LÁGMARKSHALLI FRÁRENNSLISLAGNA ER 20% EN 15% FYRIR REGN- OG JARÐVATNSLAGNIR.

2. ROTÞRÓ  
VIÐ HÚSIÐ SKAL SETT 1800 l ROTÞRÓ OG FRÁRENNSLI FRÁ HENNI SKAL LEITT Í 20 m LANGA SITURLÖGN. VIÐ FRÁGANG OG HREINSUN ROTÞRÓAR SKAL FYLGT LEIDBEININGUM FRAMLEIÐANDA ÞAR UM. VIÐ ÁKVÖRÐUN Á STAÐSETNINGU ROTÞRÓAR OG SITURLAGNAR SKAL HAFT SAMRÁÐ VIÐ HEILBRYGÐISYFIRVÖLD Á STAÐNUM.

3. TÁKN  
FRÁRENNSLISLÖGN  
REGNVATNSLÖGN  
DRENLÖGN

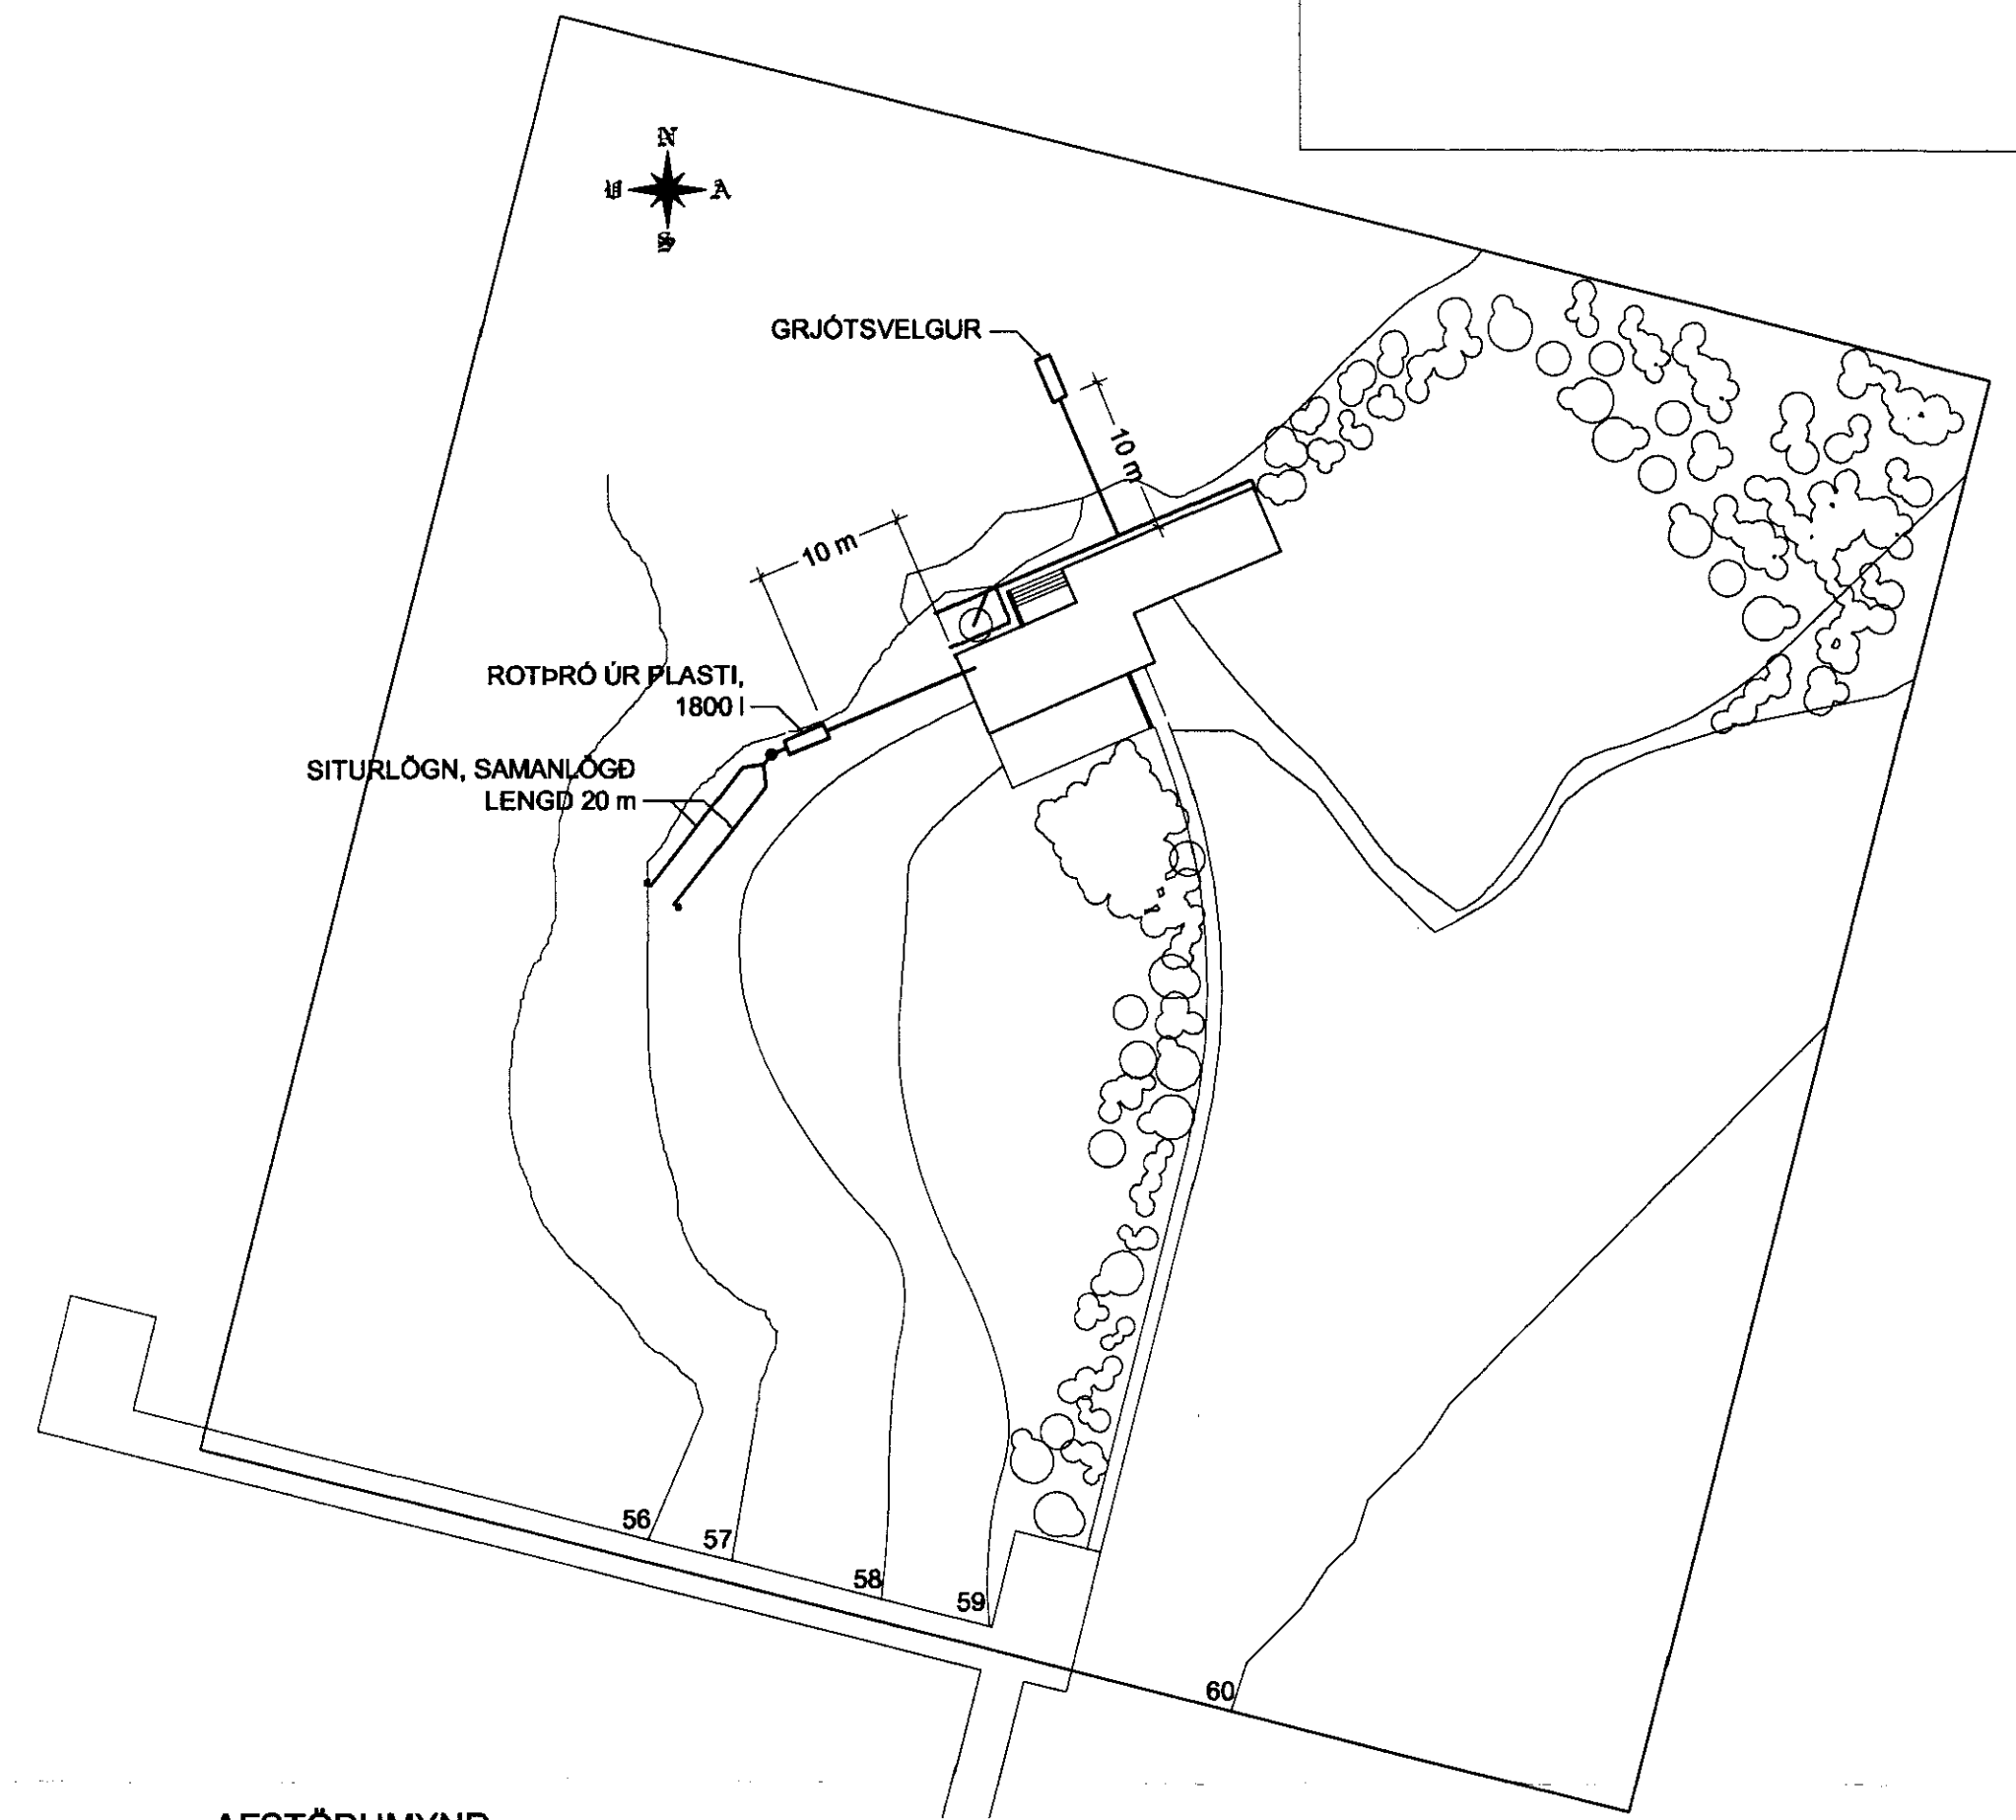

SUMARBÚSTAÐUR KIÐJABERGI - GRÍMSNESI

LAGNIR  
FRÁRENNSLI

VERKFRÆDISTOFA FRV  
SKULAVÖRUSTIG 3, 101 REYKJAVÍK  
SÍM: 561 9040 OG 561 9043, FAK: 561 9044  
NETFANG: vidsja@egott.is

VIÐSJA

HANNAÐ	BSM	TEKNAÐ	BSM	MKV.	1:50	VERNR.	V0035
SKAÐ.		SKAÐ.	0039/L01.DWG	TEKNA. NR.			
ÚTGAFA		DAGS.	22.08.'00				L-01

ÁRÁÐ. Jón L. Sigurbjörnsson, tlf. 190556-3959