


GRUNNMYND STAÐSETNING Á SÚLUM

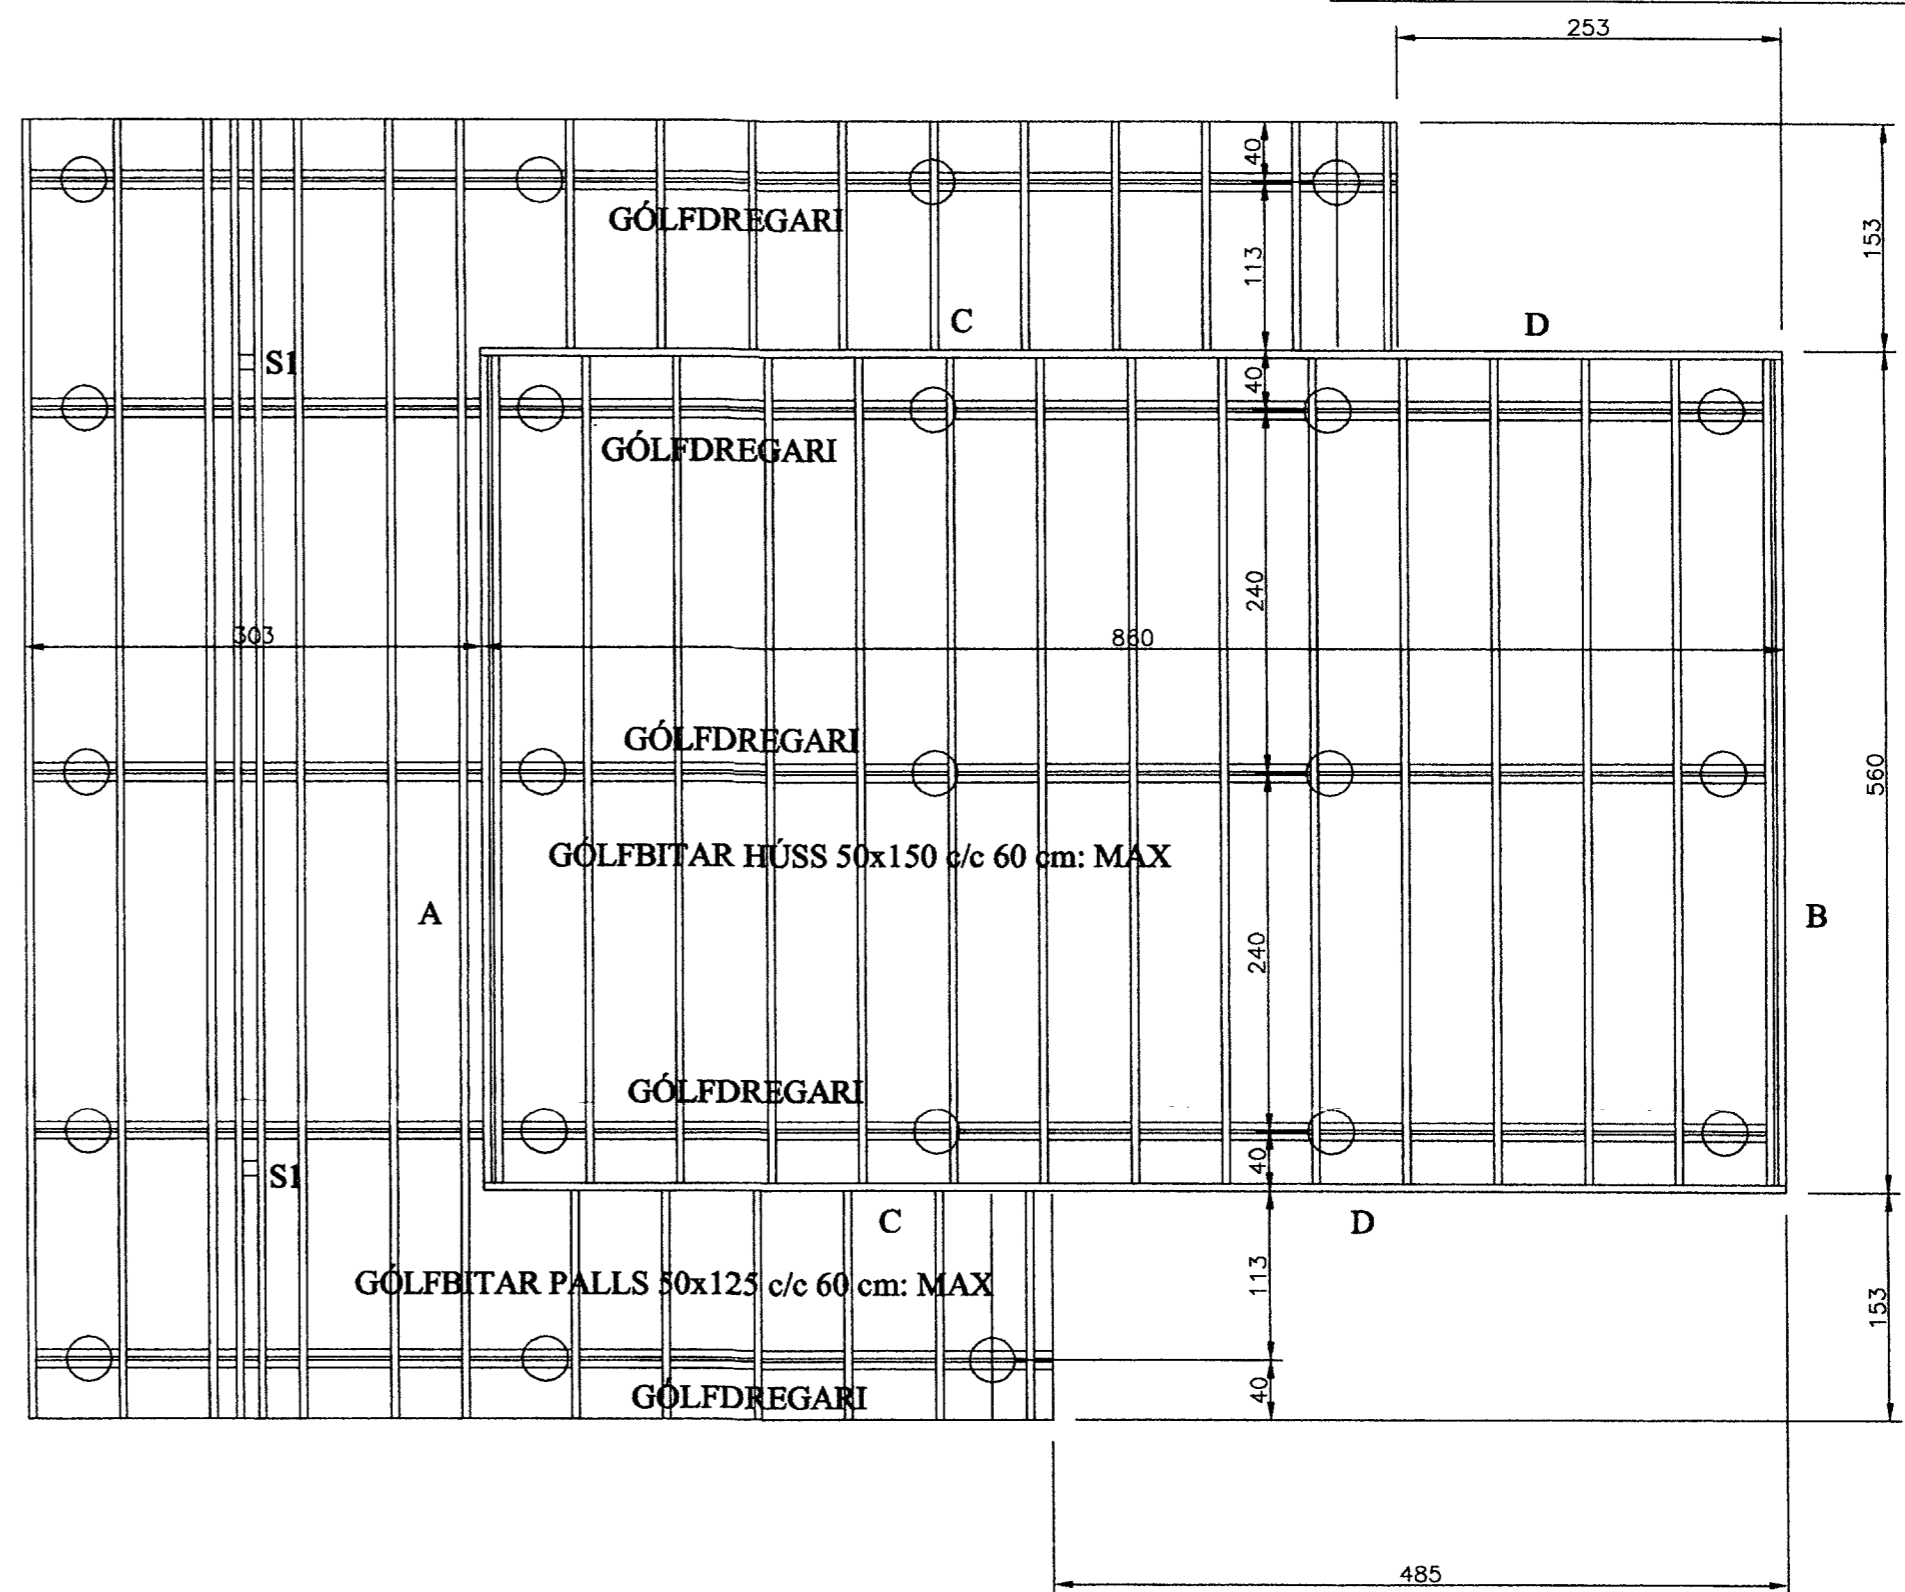

SKÝRINGAR SÖKKLAR:

ÁLAG Á SÖKKULBOTN ER REIKNAD MAX. 4 KG/CM². KLÖPP EDA MÓHELLA, KOMI ANNAD Í LJÓS SKAL ENDURSKOÐA SÚLUBVERMÁL, FYLLA SKAL AÐ SÚLUM MED HRAUNFYLLINGU EDA MOLDARLAUSRI MÖL, STEYPA Í SÚLUM SÉ S-200 SKV. ÍST-10 FRAMKV. FL.B. NOTA SKAL LOFTBLENDI OG TITRA STEYPU. NÁNARI SKÝRINGAR OG MÁLSETNINGAR ER AÐ FINNA Á SÉRTEIKNINGUM. GENGIÐ SKAL FRÁ SÖKKULSKAUTI Á ÞANN HÁTT SEM RAFMAGNSVEITA REYKJAVÍKUR SEGIR TIL UM Á LEIÐBEININGABLAÐI 83.4.0100. EF SÖKKULSÚLUR ERU HÆRRI EN 170 CM. SKAL ENDURSKOÐA JÁRNBENDINGU.

SUMARHÚS
GRUNNMYND UNDIRSTÖÐUR OG GÓLF.
APRÍL 2001. MKV. 1:50.

Jóhannes Pétursson 010448-3959 S - 567-5107

ABS teiknistofa S - 567-5107. Nr. GU1