



Samp. 29.03.2005

*Hilmar Einarsson*

BYGGINGARLÝSING

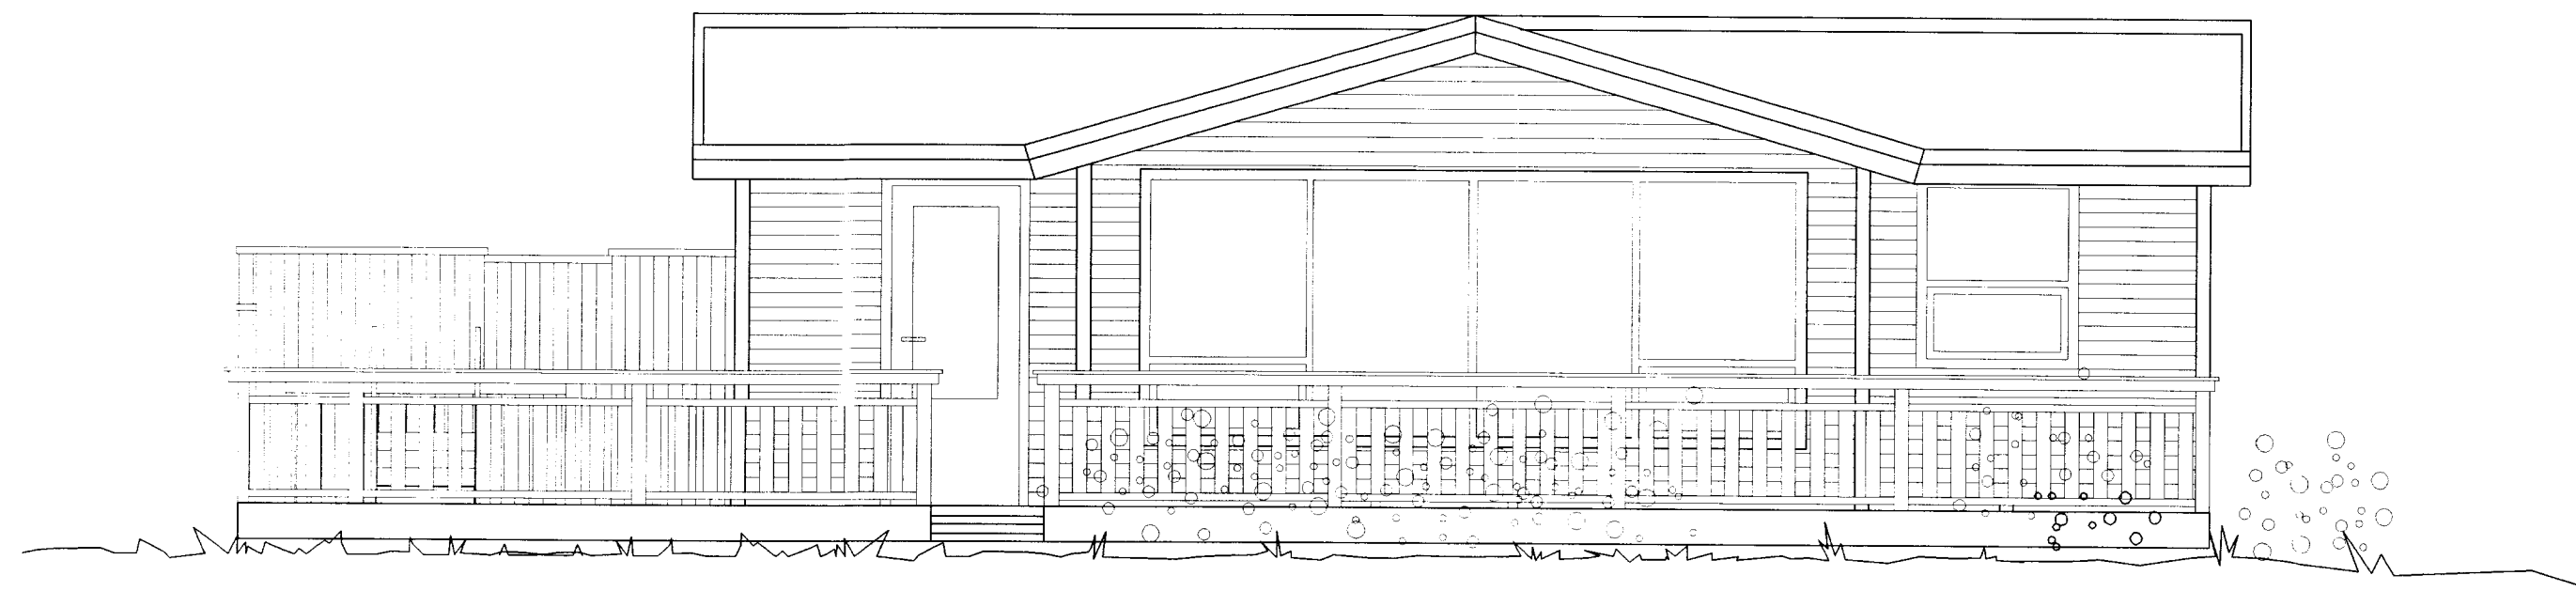

ÚTLIT SUÐUR 1:50

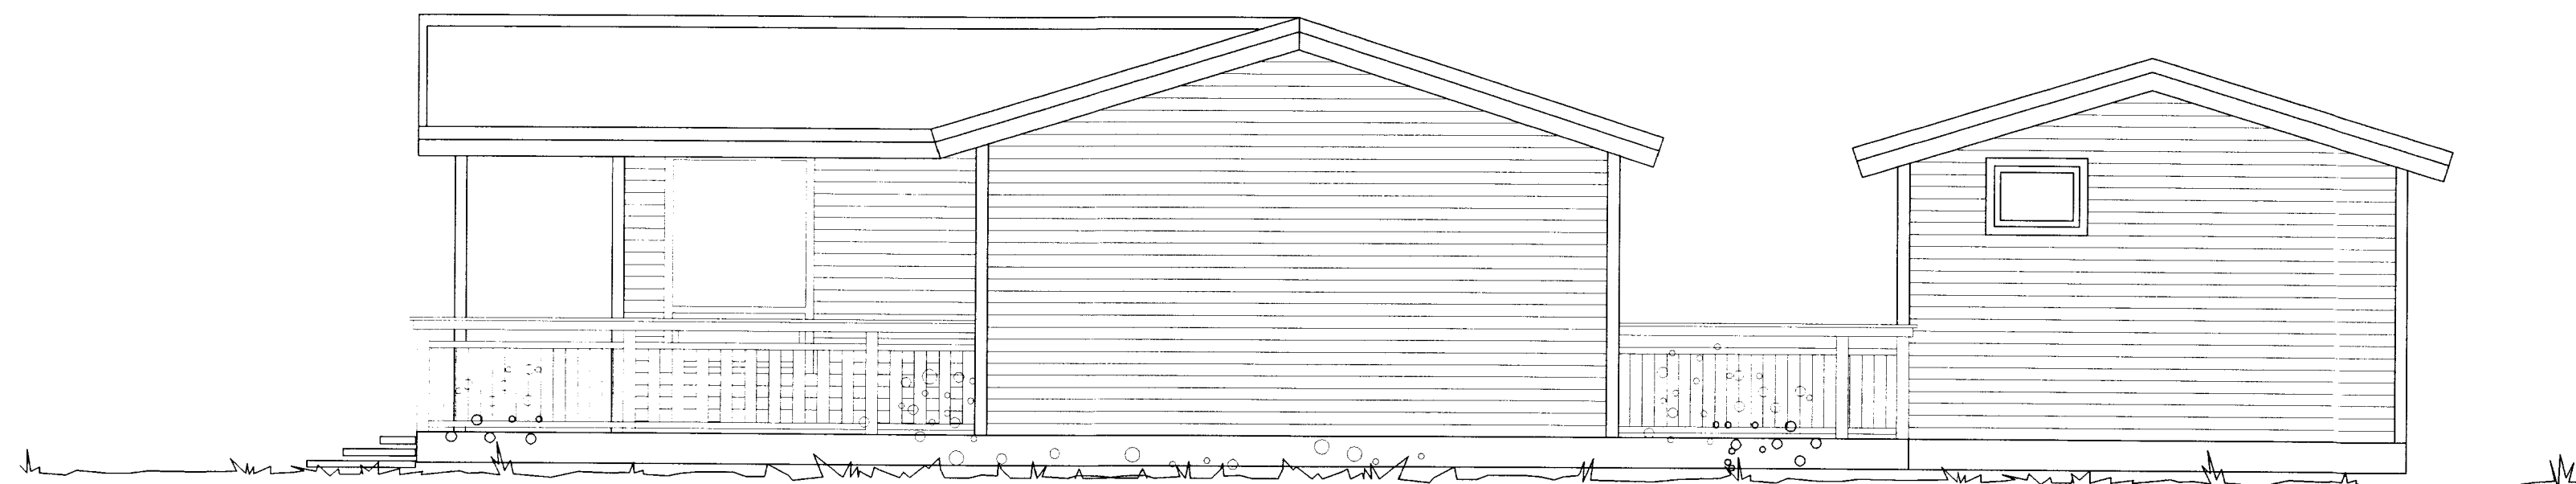

ÚTLIT AUSTUR 1:50

**FRÍSTUNDAHÚS OG ÚTIHÚS**  
Kíðjabeig lóð nr.36  
Grímsneshrepp

EIGANDI: Ólafur Stefánsson kt. 110853-7349  
Lögafold 43, 112 Reykjavík

BYGGJANDI:

**STUÐLAR ehf.**  
gsm 893 9899

TEIKNAD: HS fyrir SRH

SAMPYKKT:

*Ólafur Stefánsson*

DAGS: 07.03.2005

KVARDI: 1:50

ÚTLIT

TEIKN. NR.

2