



Samp. 29.03.2005

Hilmar Einarsson

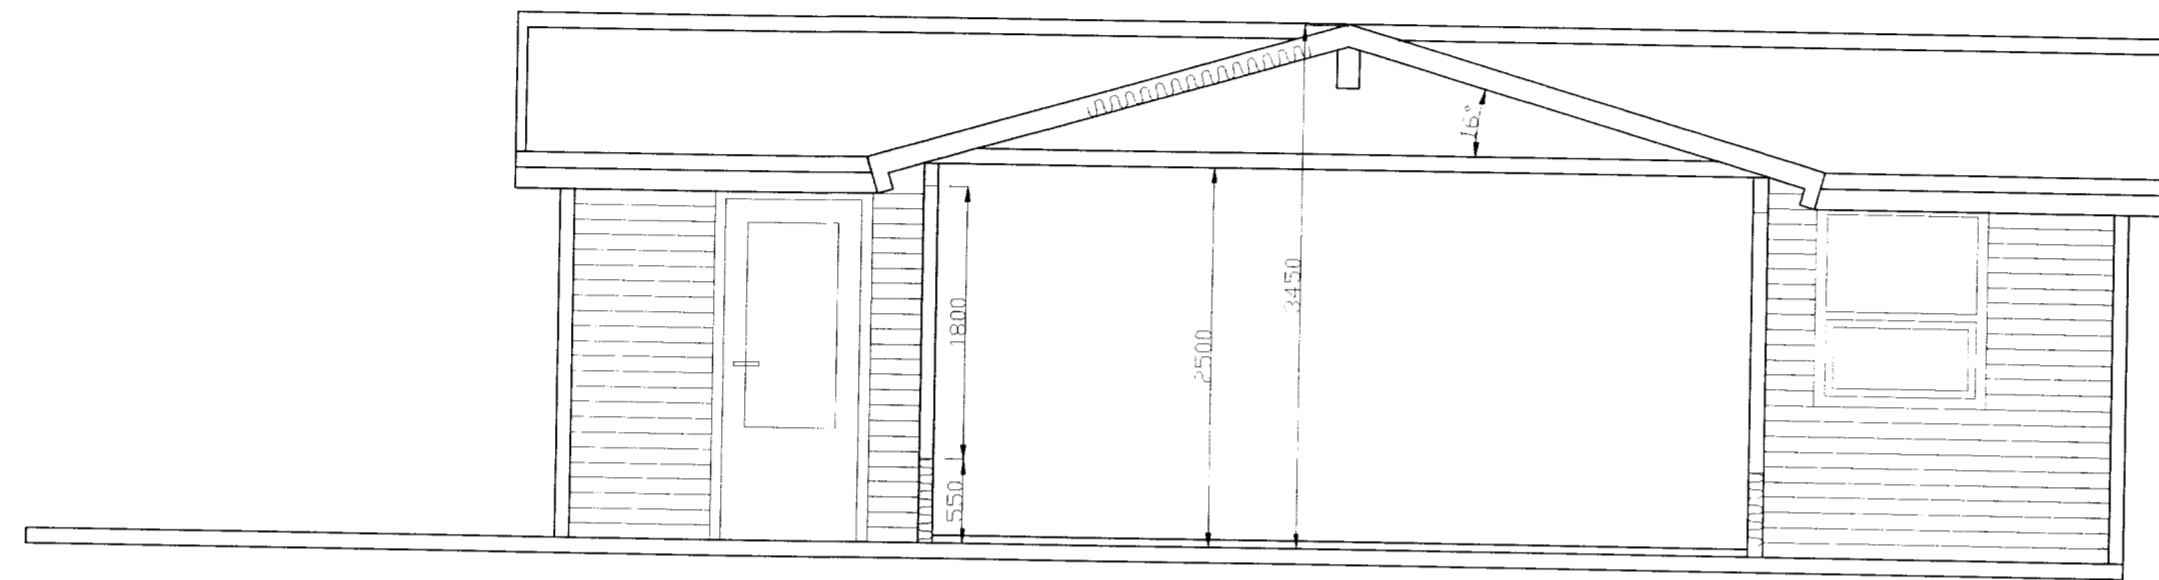

SNID AA 1:50

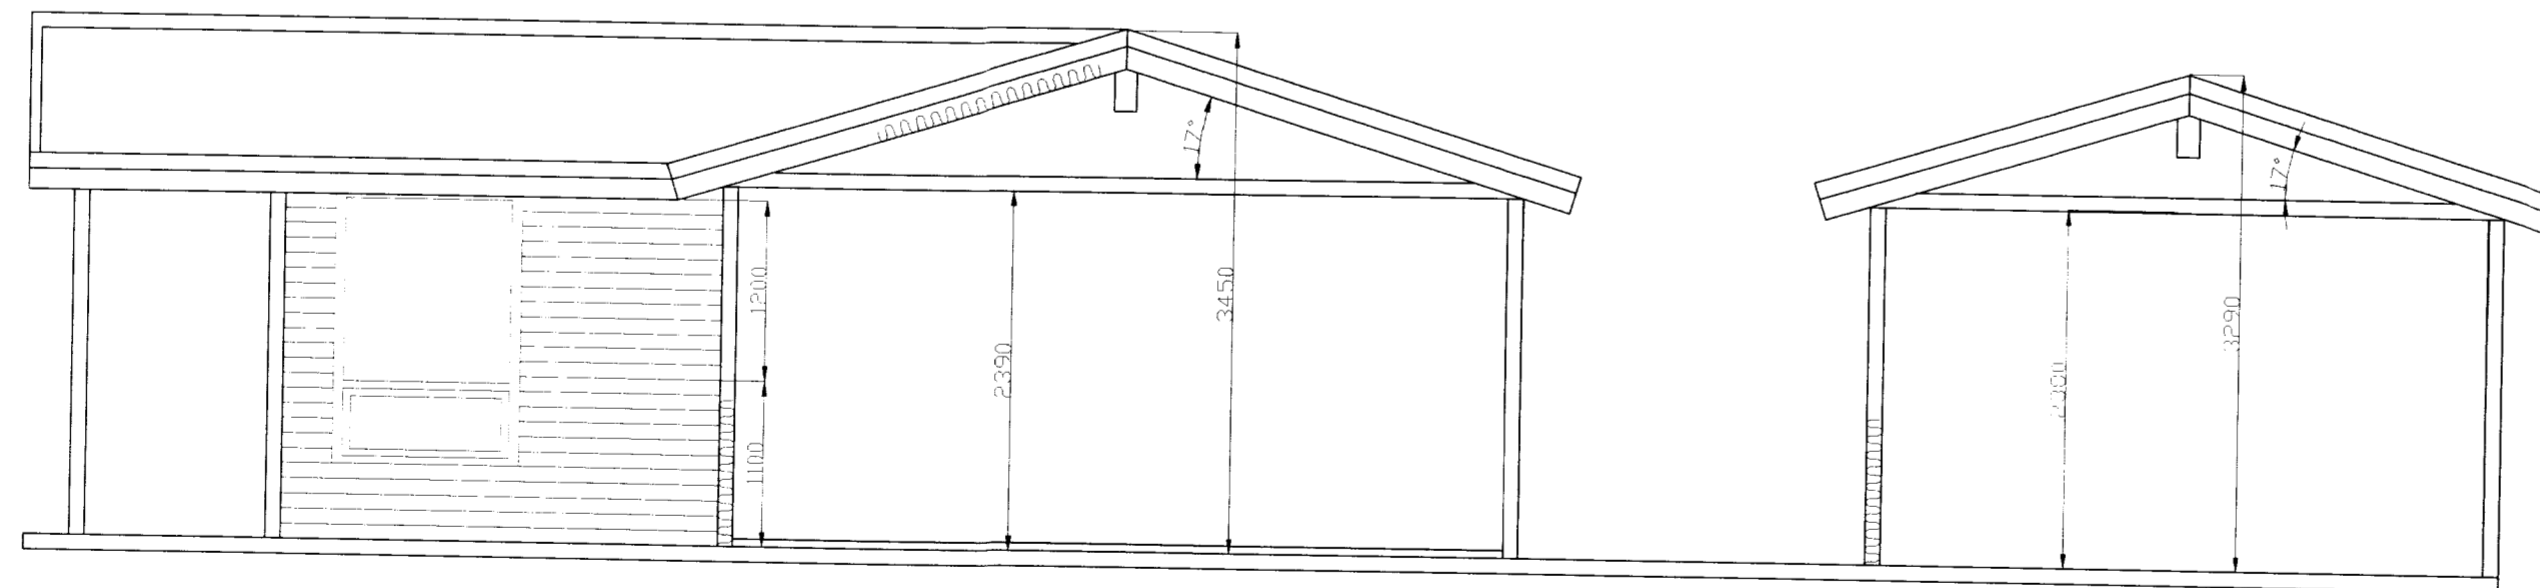

SNID BB 1:50

BYGGINGARLÝSING

R = reykskynjari

⊕ = handslökkvitæki

Koma skal reykskynjara og slökkvitæki fyrir í húsinu áður en það er tekið í notkun.

FRÍSTUNDAHÚS OG ÚTIHÚS
Kíðjoberg lóð nr.36
Grímsneshrepp

EIGANDI: Ólafur Stefánsson kt. 110853-7349
Logafold 43, 112 Reykjavík

BYGGJANDI:

STUÐLAR ehf.
gsm 893 9899

TEIKNAD: HS fyrir SRH

SAMPYKKT:

Hilmar Einarsson

DAGS: 07.03.2005

KVARDI: 1:50

SNID AA og SNID BB

TEIKN. NR.

4