



*Gamp. 18/90*  
*Hinn Linnar*

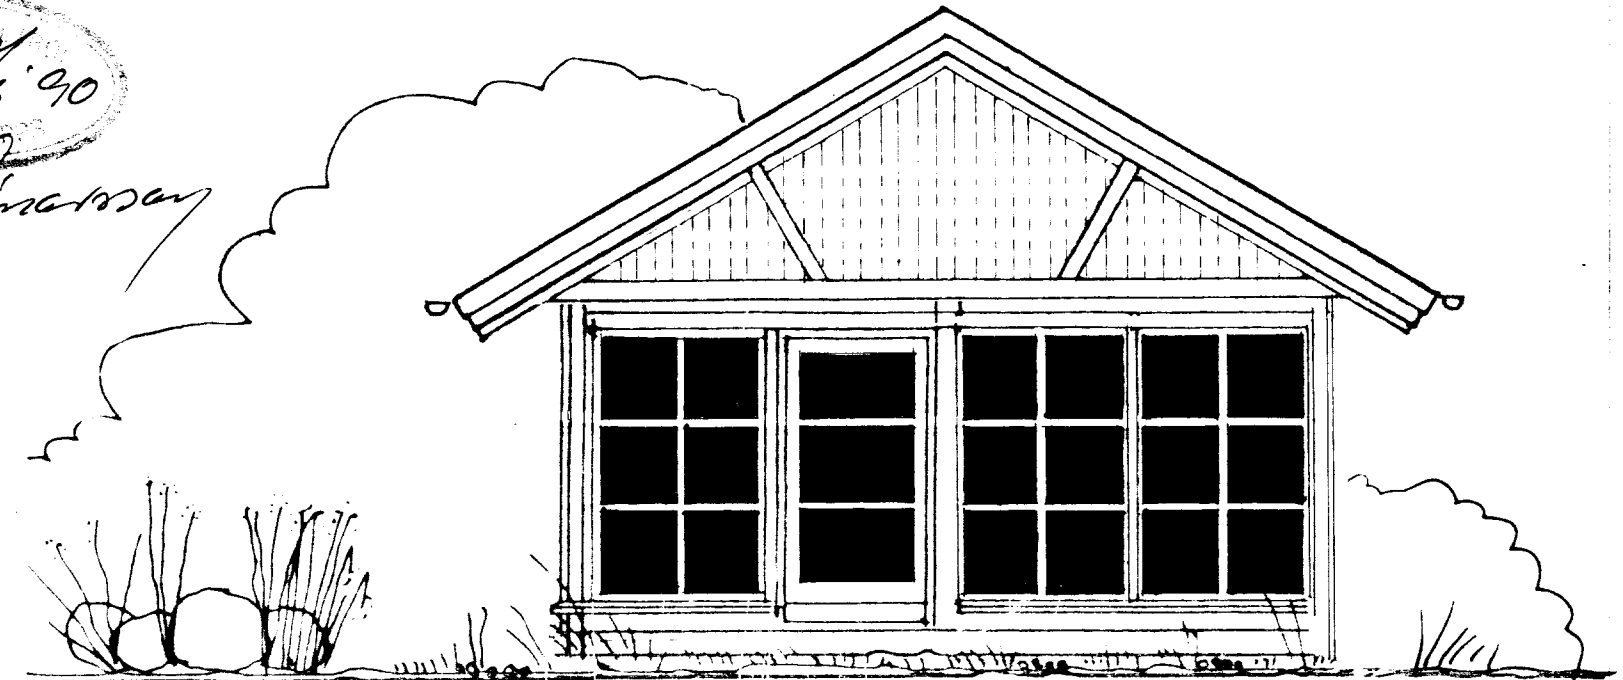


STÆRDIR grunnflatir er 43,9 m<sup>2</sup> . . . . . 142,0 m<sup>3</sup>

SKYRINGAR ath allir gluggar nema þeir síðu eru með opnanleg fög í fullri síðu glugga og hliðarhengdir. Hönnuður gefur byggjanda fullt umboð til að breyta stærð verandar í samráði við bygginganefnd. Litaval: þakskegg, gluggafaldar, hurðafaldar ásamt grínverki umhverfis verönd, skal vera samlita, einnig sperruendur, sulur og sperrur yfir verönd, annað getur verið í öðrum lit.

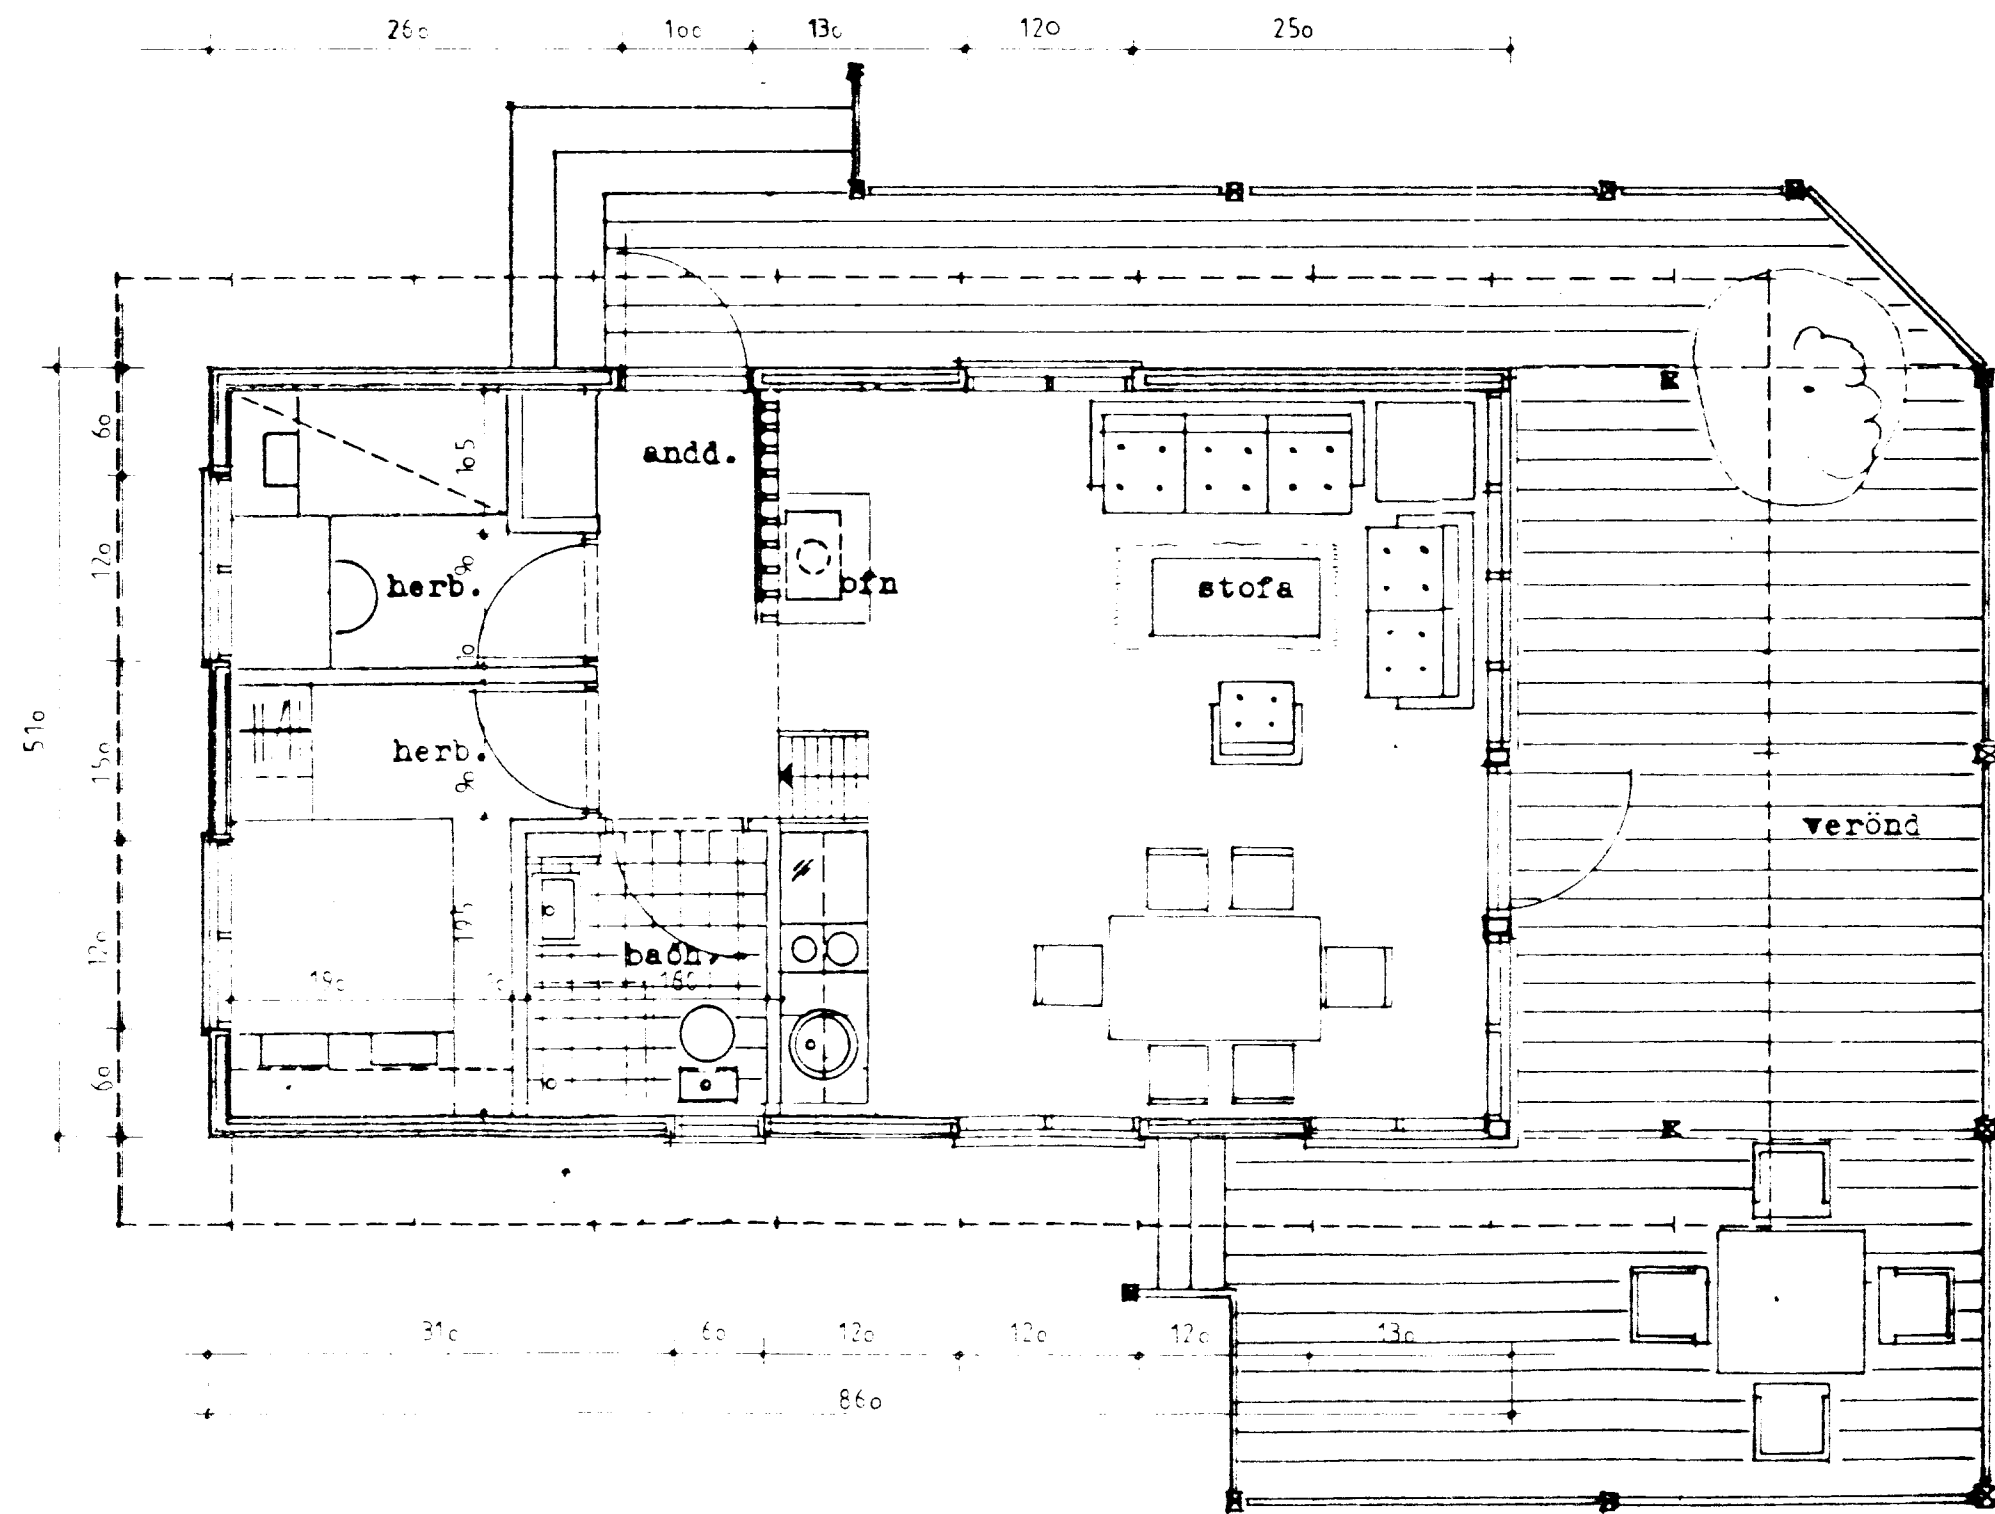

10  
120  
120  
20  
100  
120  
10

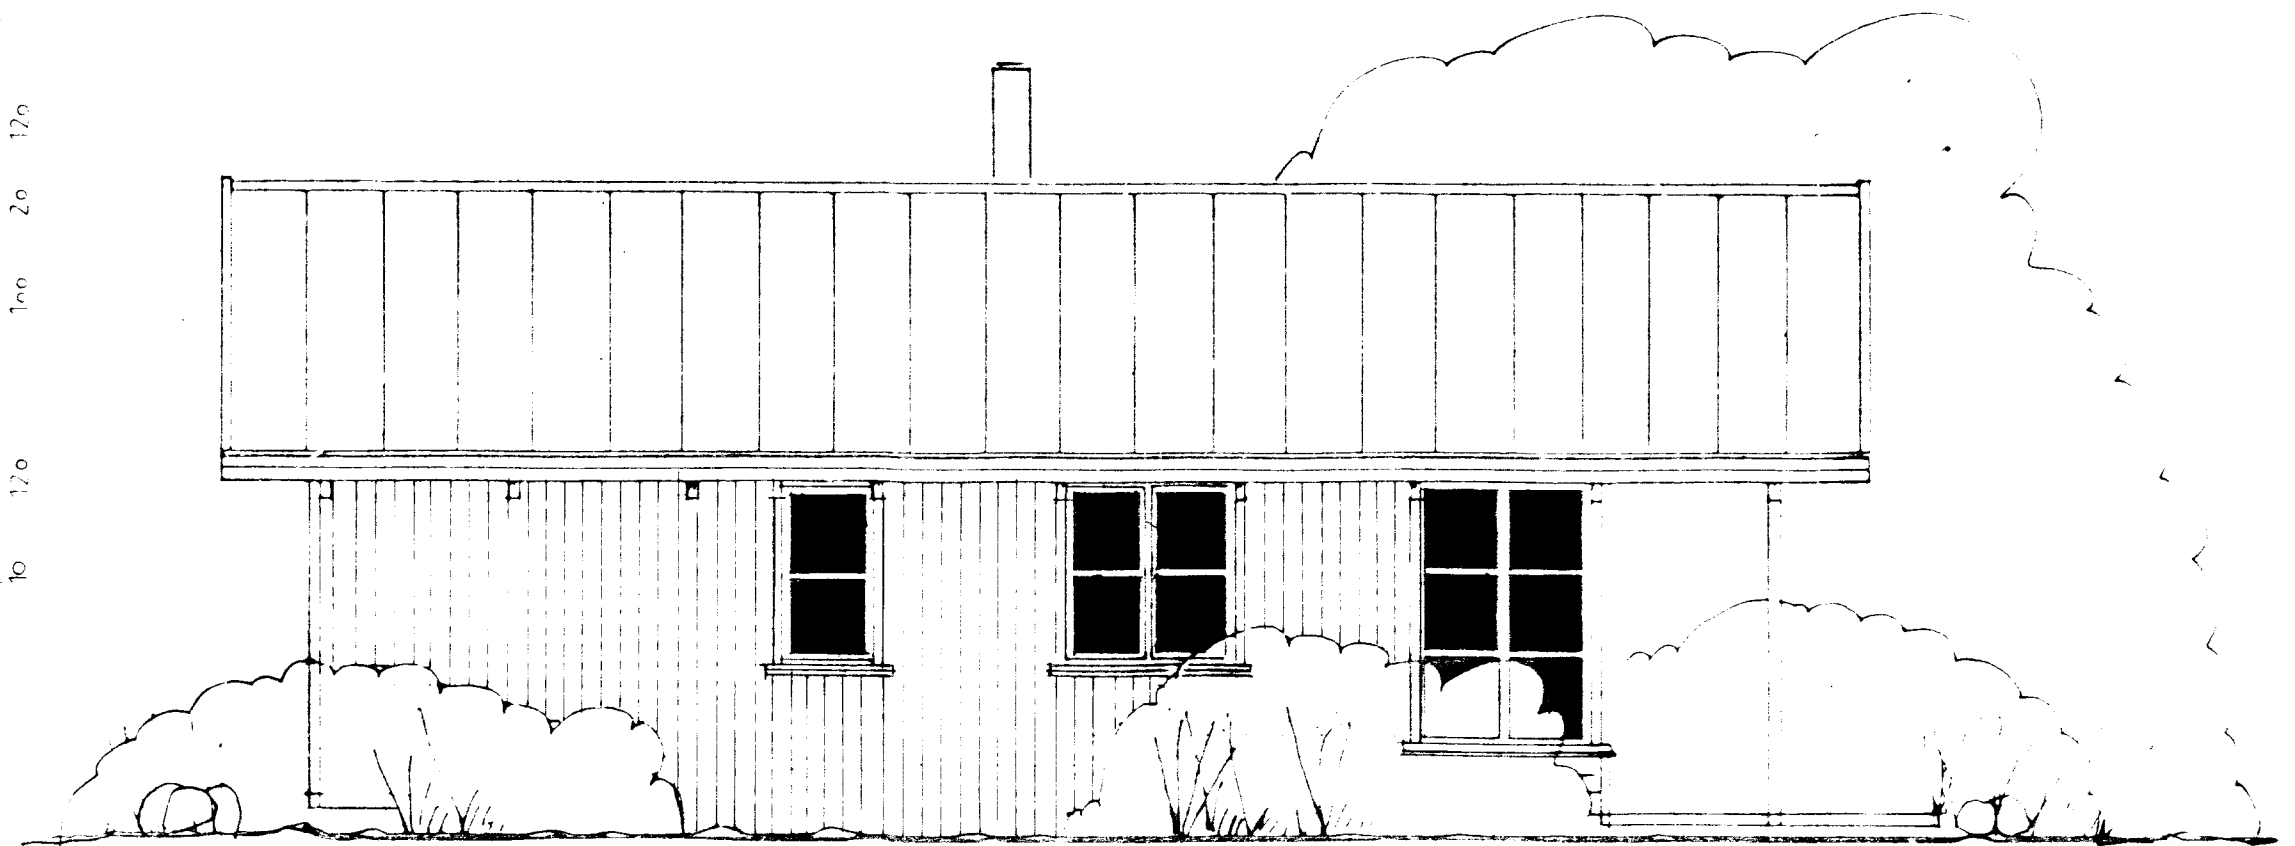

*Hinn Linnar*